


MAPA SYTUACYJNA DO CELÓW PROJEKTOWYCH	
Opisanie i kancelaryjne zgłoszenie pracy	GN 8640.80.2015
Nazwa miejscowości	Łaszczyn
Jednostka ewidencyjna	302205 5
Identyfikator nazwa	Rawicz
Identyfikator nazwa	0007
Identyfikator nazwa	Łaszczyn
Skala mapy	6:160.11 064.112
Prostokątne przesłonięcie	1:1000
Nazwa urzędu województwa	2000
Oznaczenie granic obszaru, który był przedmiotem aktualizacji	Kronstadt
Data opracowania mapy	03.02.2015r.
HORYZONT	
USŁUGI GEODEZYJNE KARTOGRAFICZNE	
Robert Michałski	
Miejscowość, ul. Działkowa 7	
REGON 411010000, tel. 898 546 13 85	
Nazwa i imię i nazwisko wykonawcy	
Robert Michałski	
Imię i nazwisko osoby upoważnionej	
Robert Michałski	
Wzrost i data urodzenia	
17.02.1972	
Wzrost i data urodzenia	
17.02.1972	

Poważając się, że niniejszy dokument został opracowany w wyniku prac geodezyjnych i kartograficznych, których rezultaty zawiera operat techniczny wpisany do ewidencji materiałów państwowego zasobu geodezyjnego i kartograficznego.	
STANISŁAW RAKOWSKI	
P. 3022.2015.492	
(Identyfikacja i ewidencja materiałów zasobu - operat techniczny)	
06.07.2015	
(Data wypisania operatu technicznego do ewidencji materiałów państwowego zasobu geodezyjnego i kartograficznego)	
z up. STANISŁAW RAKOWSKI	
Jurek Michałski	
Oświadczenie Ojca Dokumentacji	
Geodezyjnej (Kartograficznej)	
(Data wypisania operatu technicznego do ewidencji materiałów państwowego zasobu geodezyjnego i kartograficznego)	

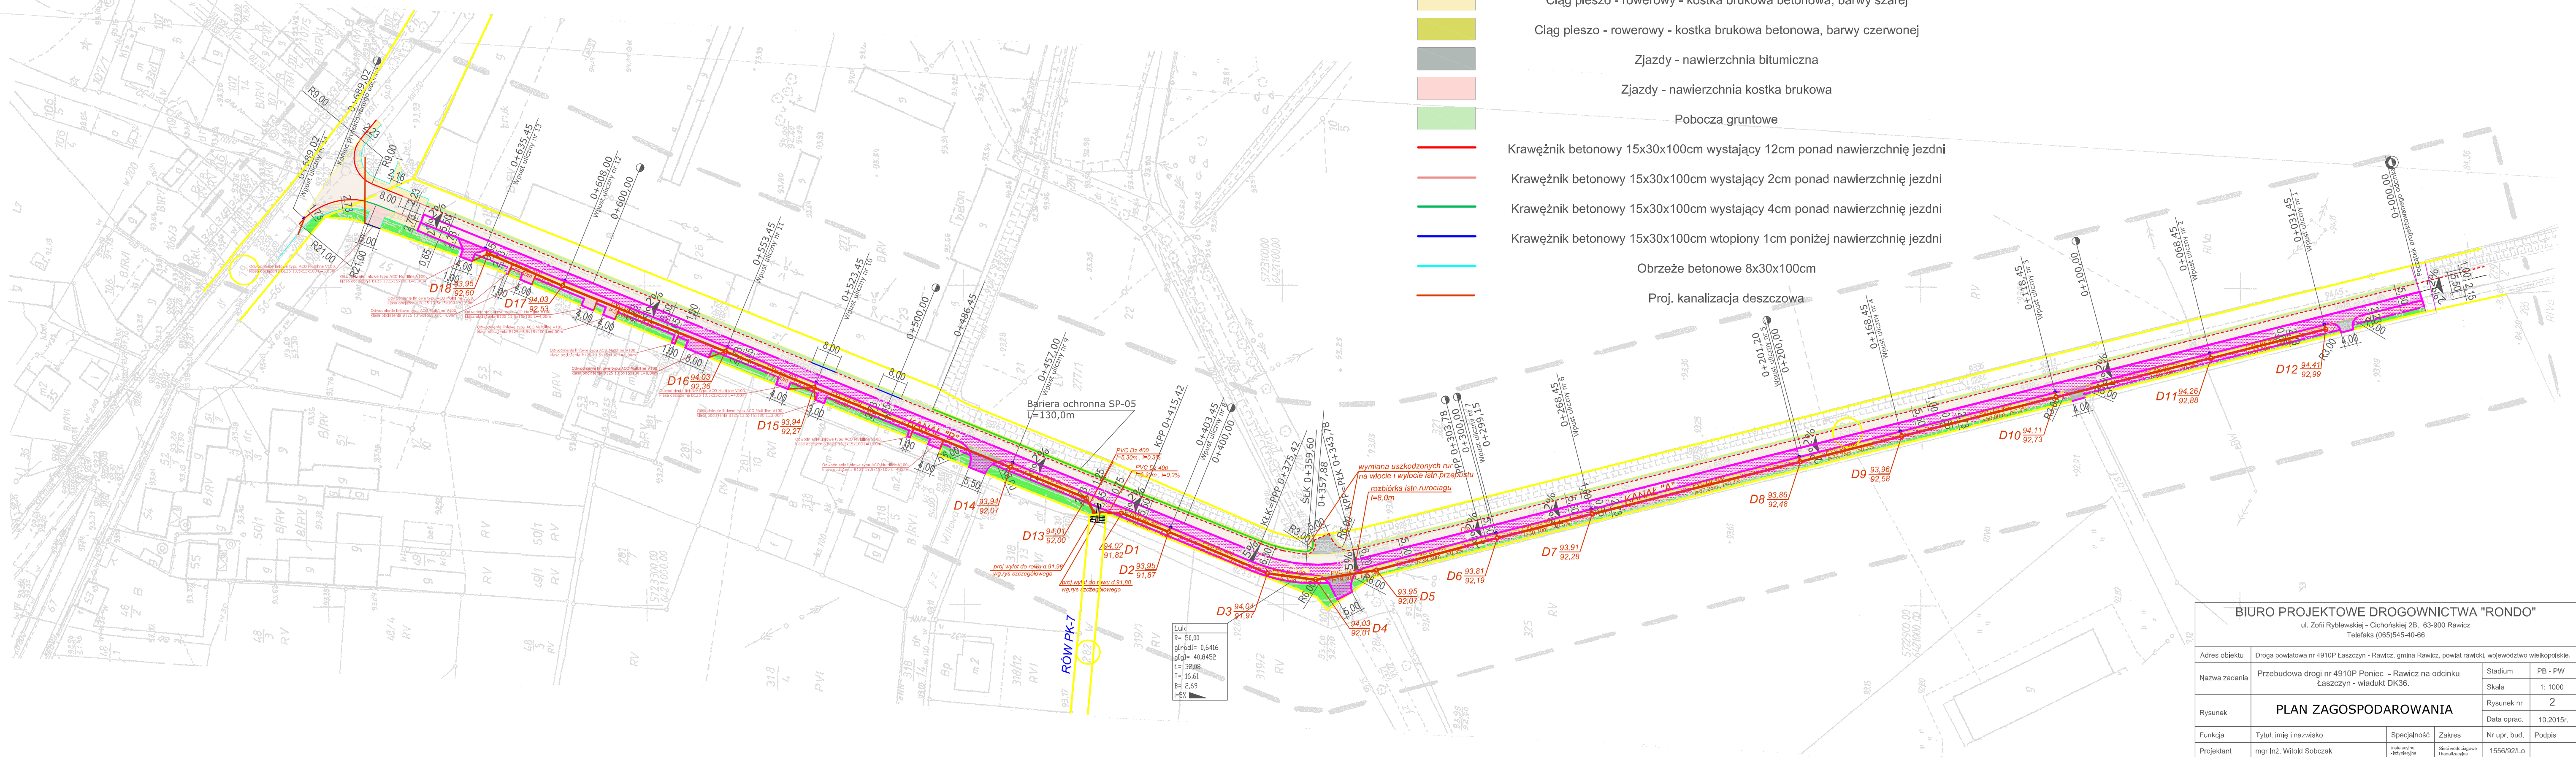

- OBJAŚNIENIA
- Nawierzchnia bitumiczna jezdni
  - Ciąg pieszo - rowerowy - kostka brukowa betonowa, barwy szarej
  - Ciąg pieszo - rowerowy - kostka brukowa betonowa, barwy czerwonej
  - Zjazdy - nawierzchnia bitumiczna
  - Zjazdy - nawierzchnia kostka brukowa
  - Pobocza gruntowe
  - Krawężnik betonowy 15x30x100cm wystający 12cm ponad nawierzchnię jezdni
  - Krawężnik betonowy 15x30x100cm wystający 2cm ponad nawierzchnię jezdni
  - Krawężnik betonowy 15x30x100cm wystający 4cm ponad nawierzchnię jezdni
  - Krawężnik betonowy 15x30x100cm wtopiony 1cm poniżej nawierzchnię jezdni
  - Obrzeże betonowe 8x30x100cm
  - Proj. kanalizacja deszczowa

BIURO PROJEKTOWE DROGOWNICTWA "RONDO"					
ul. Zołi Ryblewskiej - Cichońskiej 2B, 63-900 Rawicz Telefaks (065)45-40-66					
Adres obiektu	Droga powiatowa nr 4910P Łaszczyn - Rawicz, gmina Rawicz, powiat rawicki, województwo wielkopolskie.				
Nazwa zadania	Przebudowa drogi nr 4910P Poniec - Rawicz na odcinku Łaszczyn - wiadukt DK36.				
Rysunek	PLAN ZAGOSPODAROWANIA				
Funkcja	Tytuł, imię i nazwisko	Specjalność	Zakres	Nr upr. bud.	Podpis
Projektant	mgr inż. Witold Sobczak	Instalacyjno-techniczna	Średnio-wielkopolska	1556/92/Lo	
Opracował	mgr inż. Andrzej Grzesiak	Techniczna	—	1078/88/Lo	
Sprawdził	mgr inż. Edward Bąk	Instalacyjno-techniczna	Średnio-wielkopolska	1027/87/Lo	