**MAPA SYTUACYJNA**
**DO CELÓW PROJEKTOWYCH**

| | |
|---|---|
| Oznaczenie kancelaryjne zgłoszenia pracy geodezyjnej | GN 6640.80.2015 |
| Nazwa miejscowości | Łaszczyn |
| Jednostka ewidencyjna — identyfikator | 302205_5 |
| Jednostka ewidencyjna — nazwa | Rawicz |
| Obręb ewidencyjny — identyfikator | 0007 |
| Obręb ewidencyjny — nazwa | Łaszczyn |
| Skala mapy 6.160.11.064.112 | 1:1000 |
| Nazwa układu współrzędnych — Prostokątnych płaskich | 2000 |
| Układu wysokości | Kronsztadt |
| Oznaczenie granic obszaru, który był przedmiotem aktualizacji | — — — — — |
| Data opracowania mapy | 03.02.2015r. |

HORYZONT
USŁUGI GEODEZYJNE I KARTOGRAFICZNE
Robert Michalski
Mesłowo, ul. Działkowa 7
63-900 RAWICZ, tel. (065) 546 13 85
REGON 411013042, NIP 698-131-50-97
Nazwa / imię i nazwisko wykonawcy

Robert Michalski
Imię i nazwisko geodety uprawnionego, który opracował mapę

Podpis osoby reprezentującej wykonawcę

GEODETA UPRAWNIONY
Robert Michalski
UPRAWNIENIA GEODEZYJNE
Nr uprawnień i podpis geodety

Poświadcza się, że niniejszy dokument został opracowany w wyniku prac geodezyjnych i kartograficznych, których rezultaty zawiera operat techniczny wpisany do ewidencji materiałów państwowego zasobu geodezyjnego i kartograficznego.
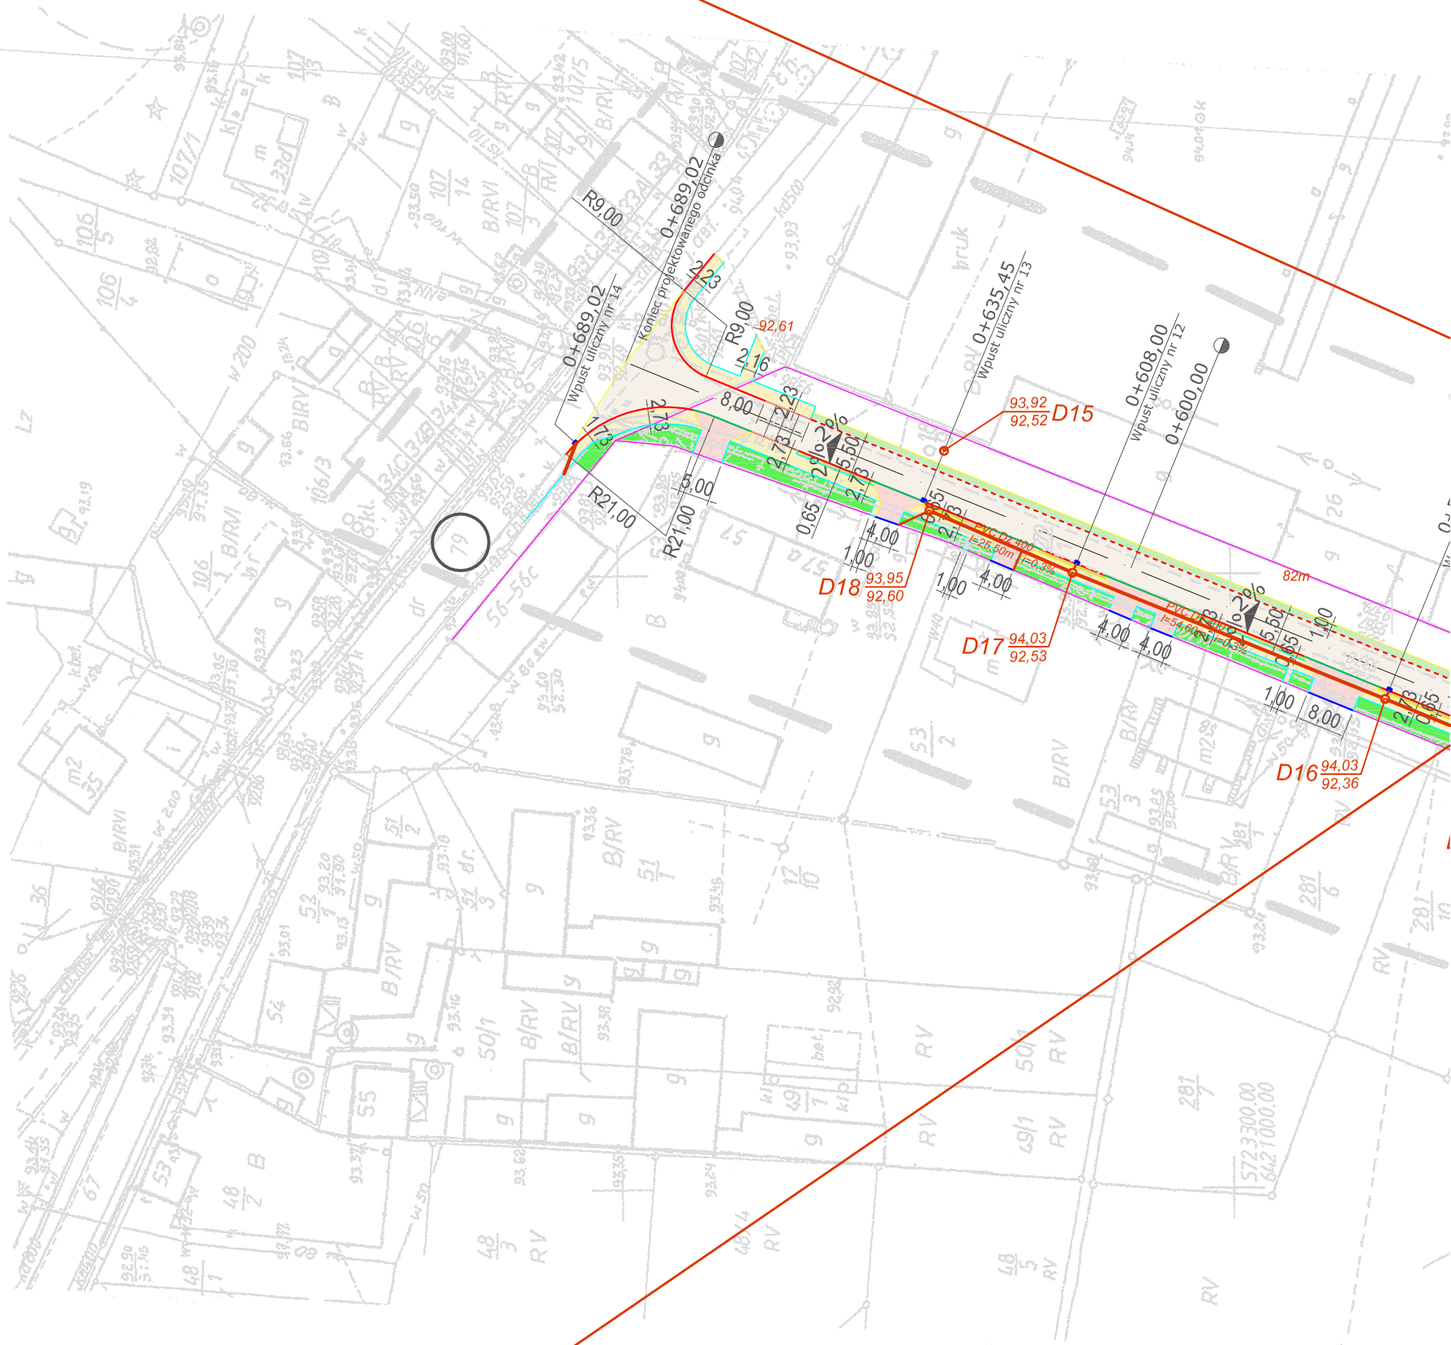
STAROSTA RAWICKI
P.3022.205.112
(identyfikator ewidencyjny materiału zasobu - operatu technicznego)
06. 02. 2015
(Data wpisania operatu technicznego do ewidencji materiałów zasobu)
z up. STAROSTY
Justyna Nowicka
Kierownik
Powiatowego Ośrodka Dokumentacji Geodezyjnej i Kartograficznej
(imię, nazwisko i podpis osoby reprezentującej organ)