
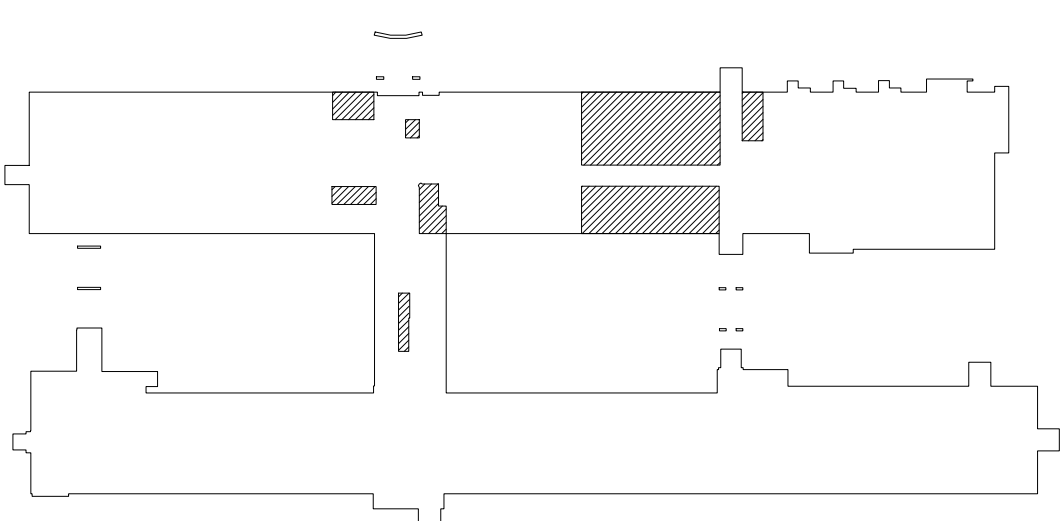


SZPITALNY ODDZIAŁ RATUNKOWY

POMIESZCZENIA ADMINISTRACYJNE, SOCJALNE I SANITARNE 19 Wejście B

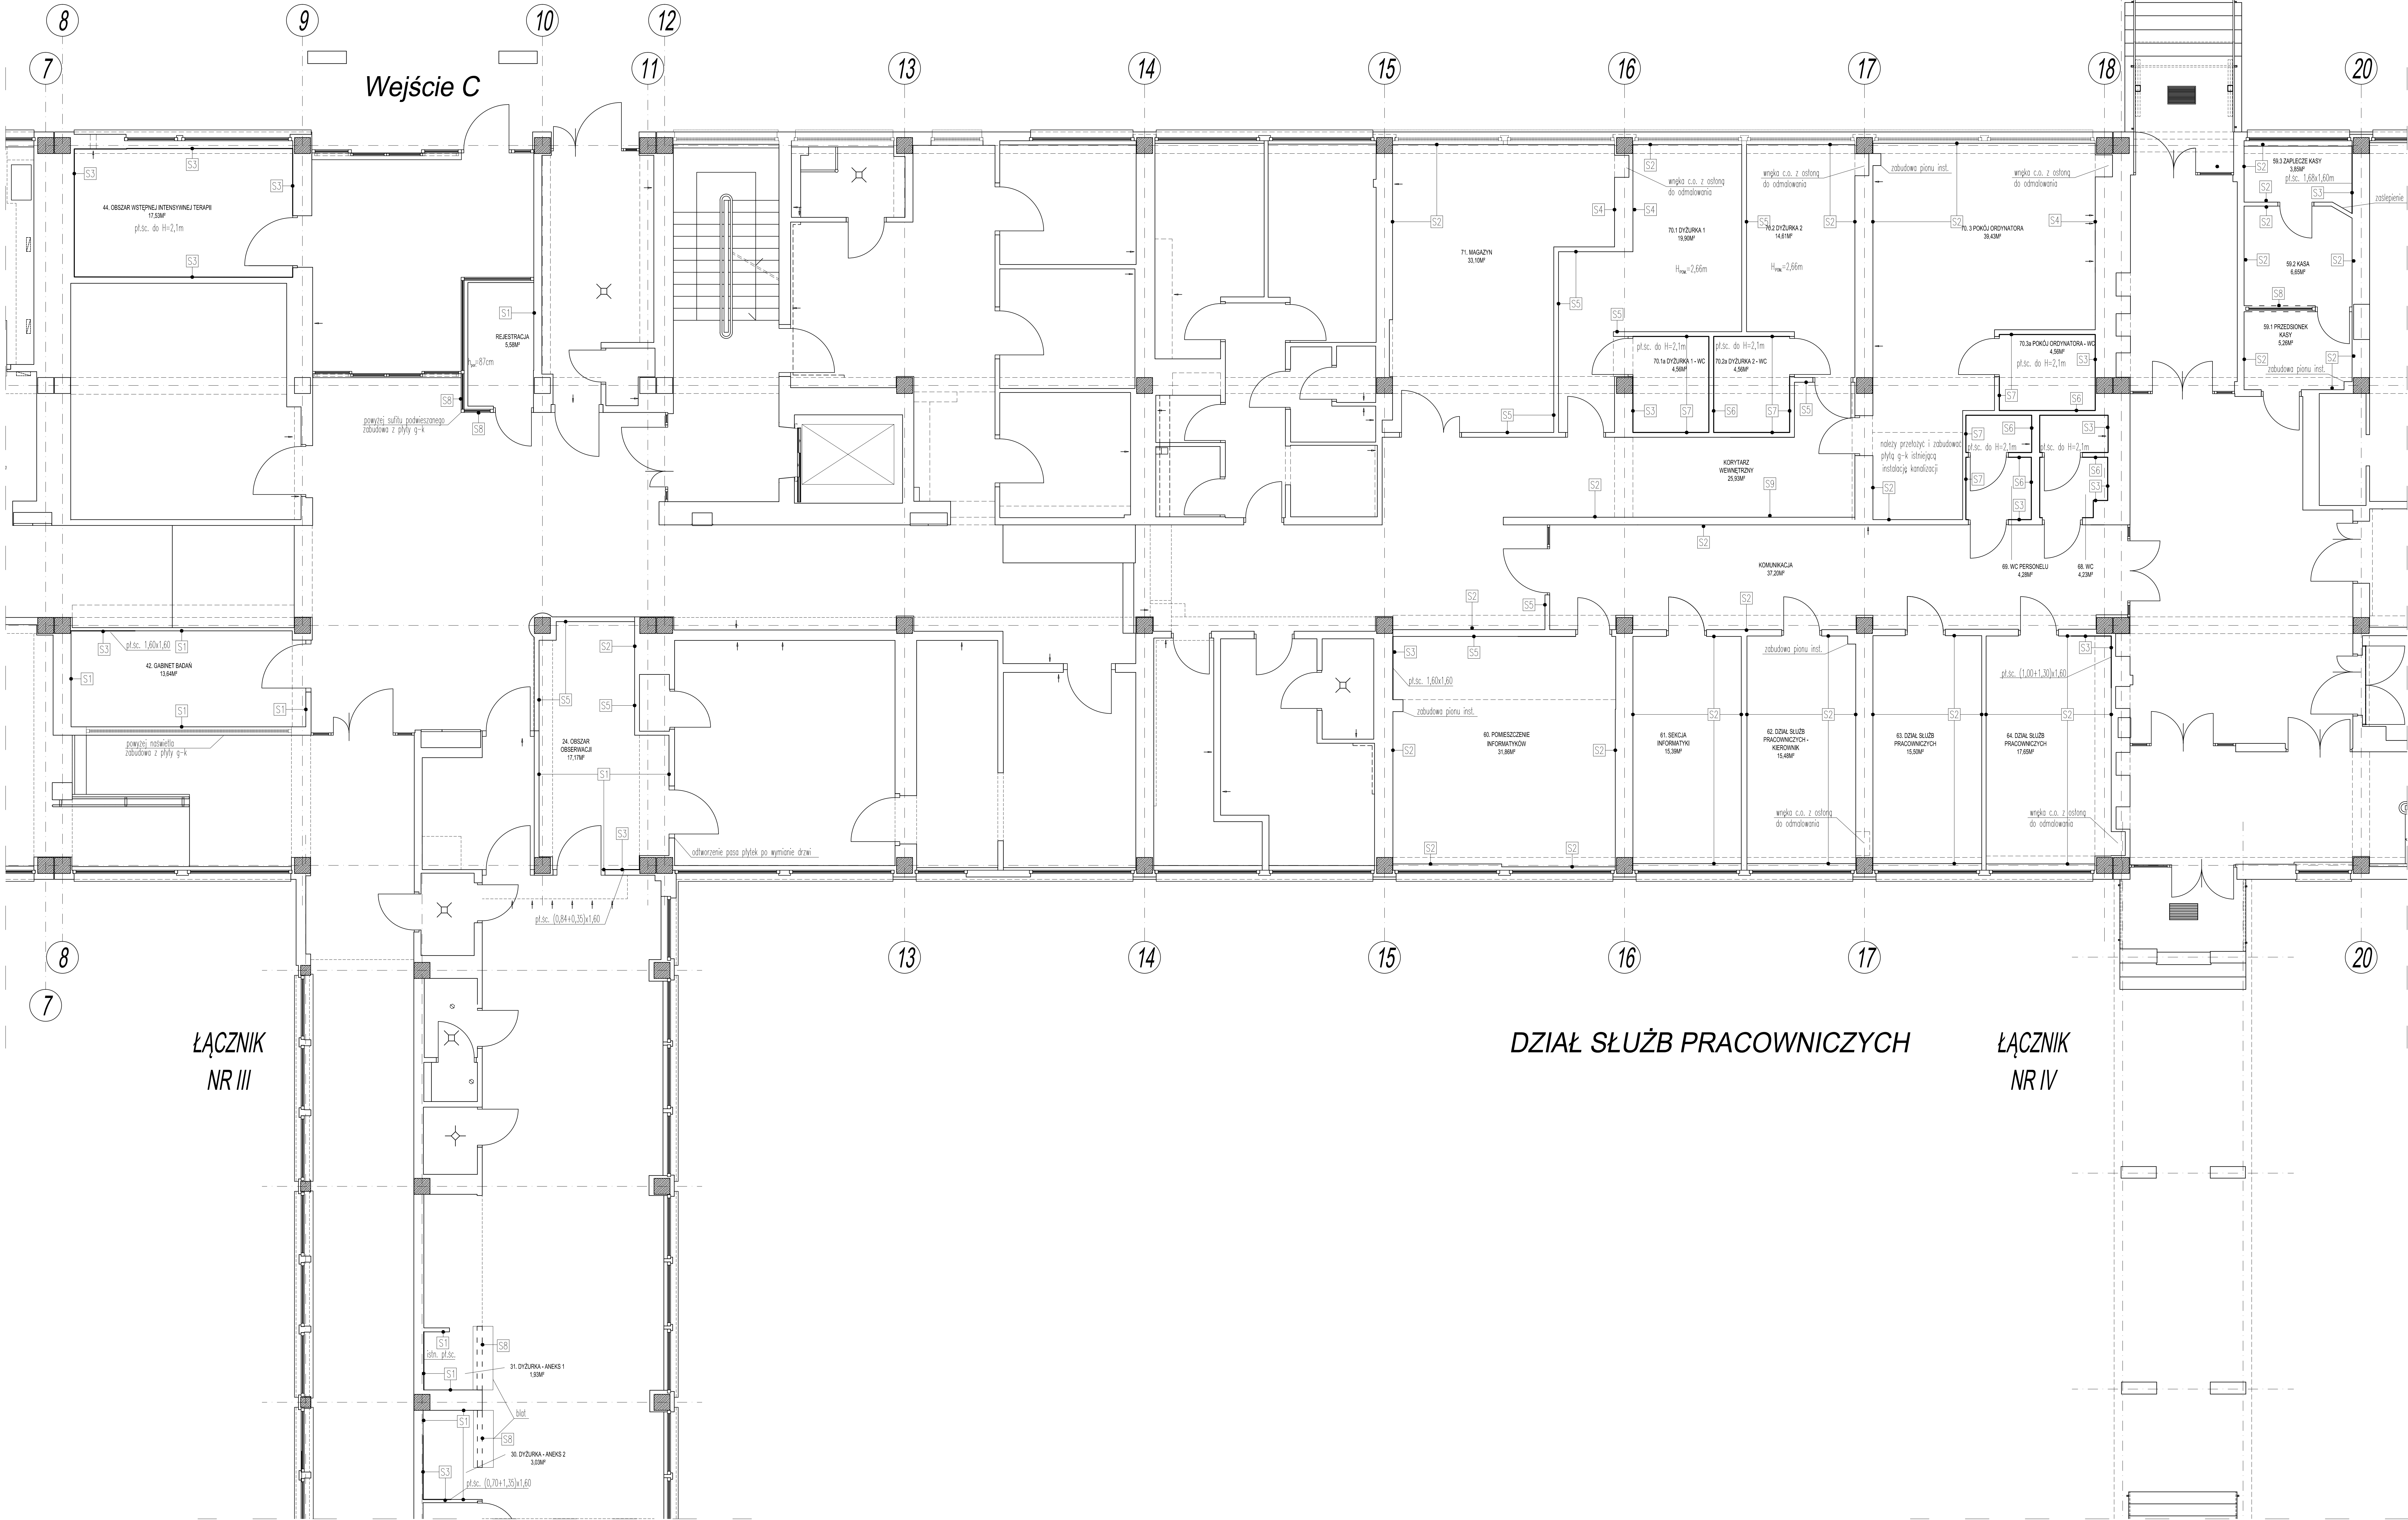

ZESTAWIENIE POWIERZCHNI			
Nr pom.	Nazwa pomieszczenia	Powierzchnia	Rodz. wyk. pos.
44	Obszar Wewnętrzny Intensywnej Terapii	17,53m ²	wyleśnina PCV
-	Rejestracja	5,58m ²	wyleśnina PCV
42	Gabinet badań	13,54m ²	wyleśnina PCV
24	Obszar obserwacji	17,17m ²	wyleśnina PCV
31	Dziurka - aneks 1	1,93m ²	wyleśnina PCV
30	Dziurka - aneks 2	3,03m ²	plytki
60	Pomieszczenie informacyjne	31,89m ²	wyleśnina PCV
61	Dział służb pracowniczych - kierownik	15,59m ²	wyleśnina PCV
62	Dział służb pracowniczych - kierownik	15,48m ²	wyleśnina PCV
63	Dział służb pracowniczych	15,50m ²	wyleśnina PCV
64	Dział służb pracowniczych	17,85m ²	wyleśnina PCV
71	Magazyn	33,10m ²	wyleśnina PCV
71.1	Dziurka 1	19,80m ²	wyleśnina PCV
71.1a	Dziurka 1 - WC	4,96m ²	plytki
71.2	Dziurka 2	14,61m ²	wyleśnina PCV
71.2a	Dziurka 2 - WC	4,96m ²	plytki
71.3	Pokój ordynatora	39,43m ²	wyleśnina PCV
71.3a	Pokój ordynatora - WC	4,96m ²	plytki
-	Komunikacja	37,20m ²	wyleśnina PCV
69	WC personelu	4,28m ²	plytki
68	WC	4,28m ²	plytki
59.1	Przedpokój kasy	5,28m ²	wyleśnina PCV
59.2	Kasa	6,65m ²	wyleśnina PCV
59.3	Zaplecze kasy	3,85m ²	wyleśnina PCV
RAZEM		362,88m ²	

UWAGA: Wszystkie wymiary sprawdzić na budowie

LEGENDA:

- S1 istniejąca ściana, gładź gipsowa, grunt, farba lateksowa (2 warstwy)
- S2 istniejąca ściana, tynk, gładź gipsowa, grunt, farba lateksowa (2 warstwy)
- S3 istniejąca ściana, tynk, grunt, płytki ceramiczne
- S4 ściana z płyt g-k, wypełnienie wełną mineralną, grunt, farba lateksowa (2 warstwy)
- S5 ściana z płyt g-k, wypełnienie wełną mineralną, grunt, farba lateksowa (2 warstwy)
- S6 płytki ceramiczne, grunt, ściana z płyt g-k, wypełnienie wełną mineralną, grunt, płytki ceramiczne
- S7 farba lateksowa (2 warstwy), grunt, ściana z płyt g-k, wypełnienie wełną mineralną, grunt, płytki ceramiczne
- S8 farba lateksowa (2 warstwy), grunt, gładź, tynk, ściana muremowa, tynk, gładź, grunt, farba lateksowa (2 warstwy) - pod nawiewa i ślady
- S9 istniejąca ściana, płyta g-k, grunt, farba lateksowa (2 warstwy)

ŁĄCZNIK NR III

DZIAŁ SŁUŻB PRACOWNICZYCH

ŁĄCZNIK NR IV