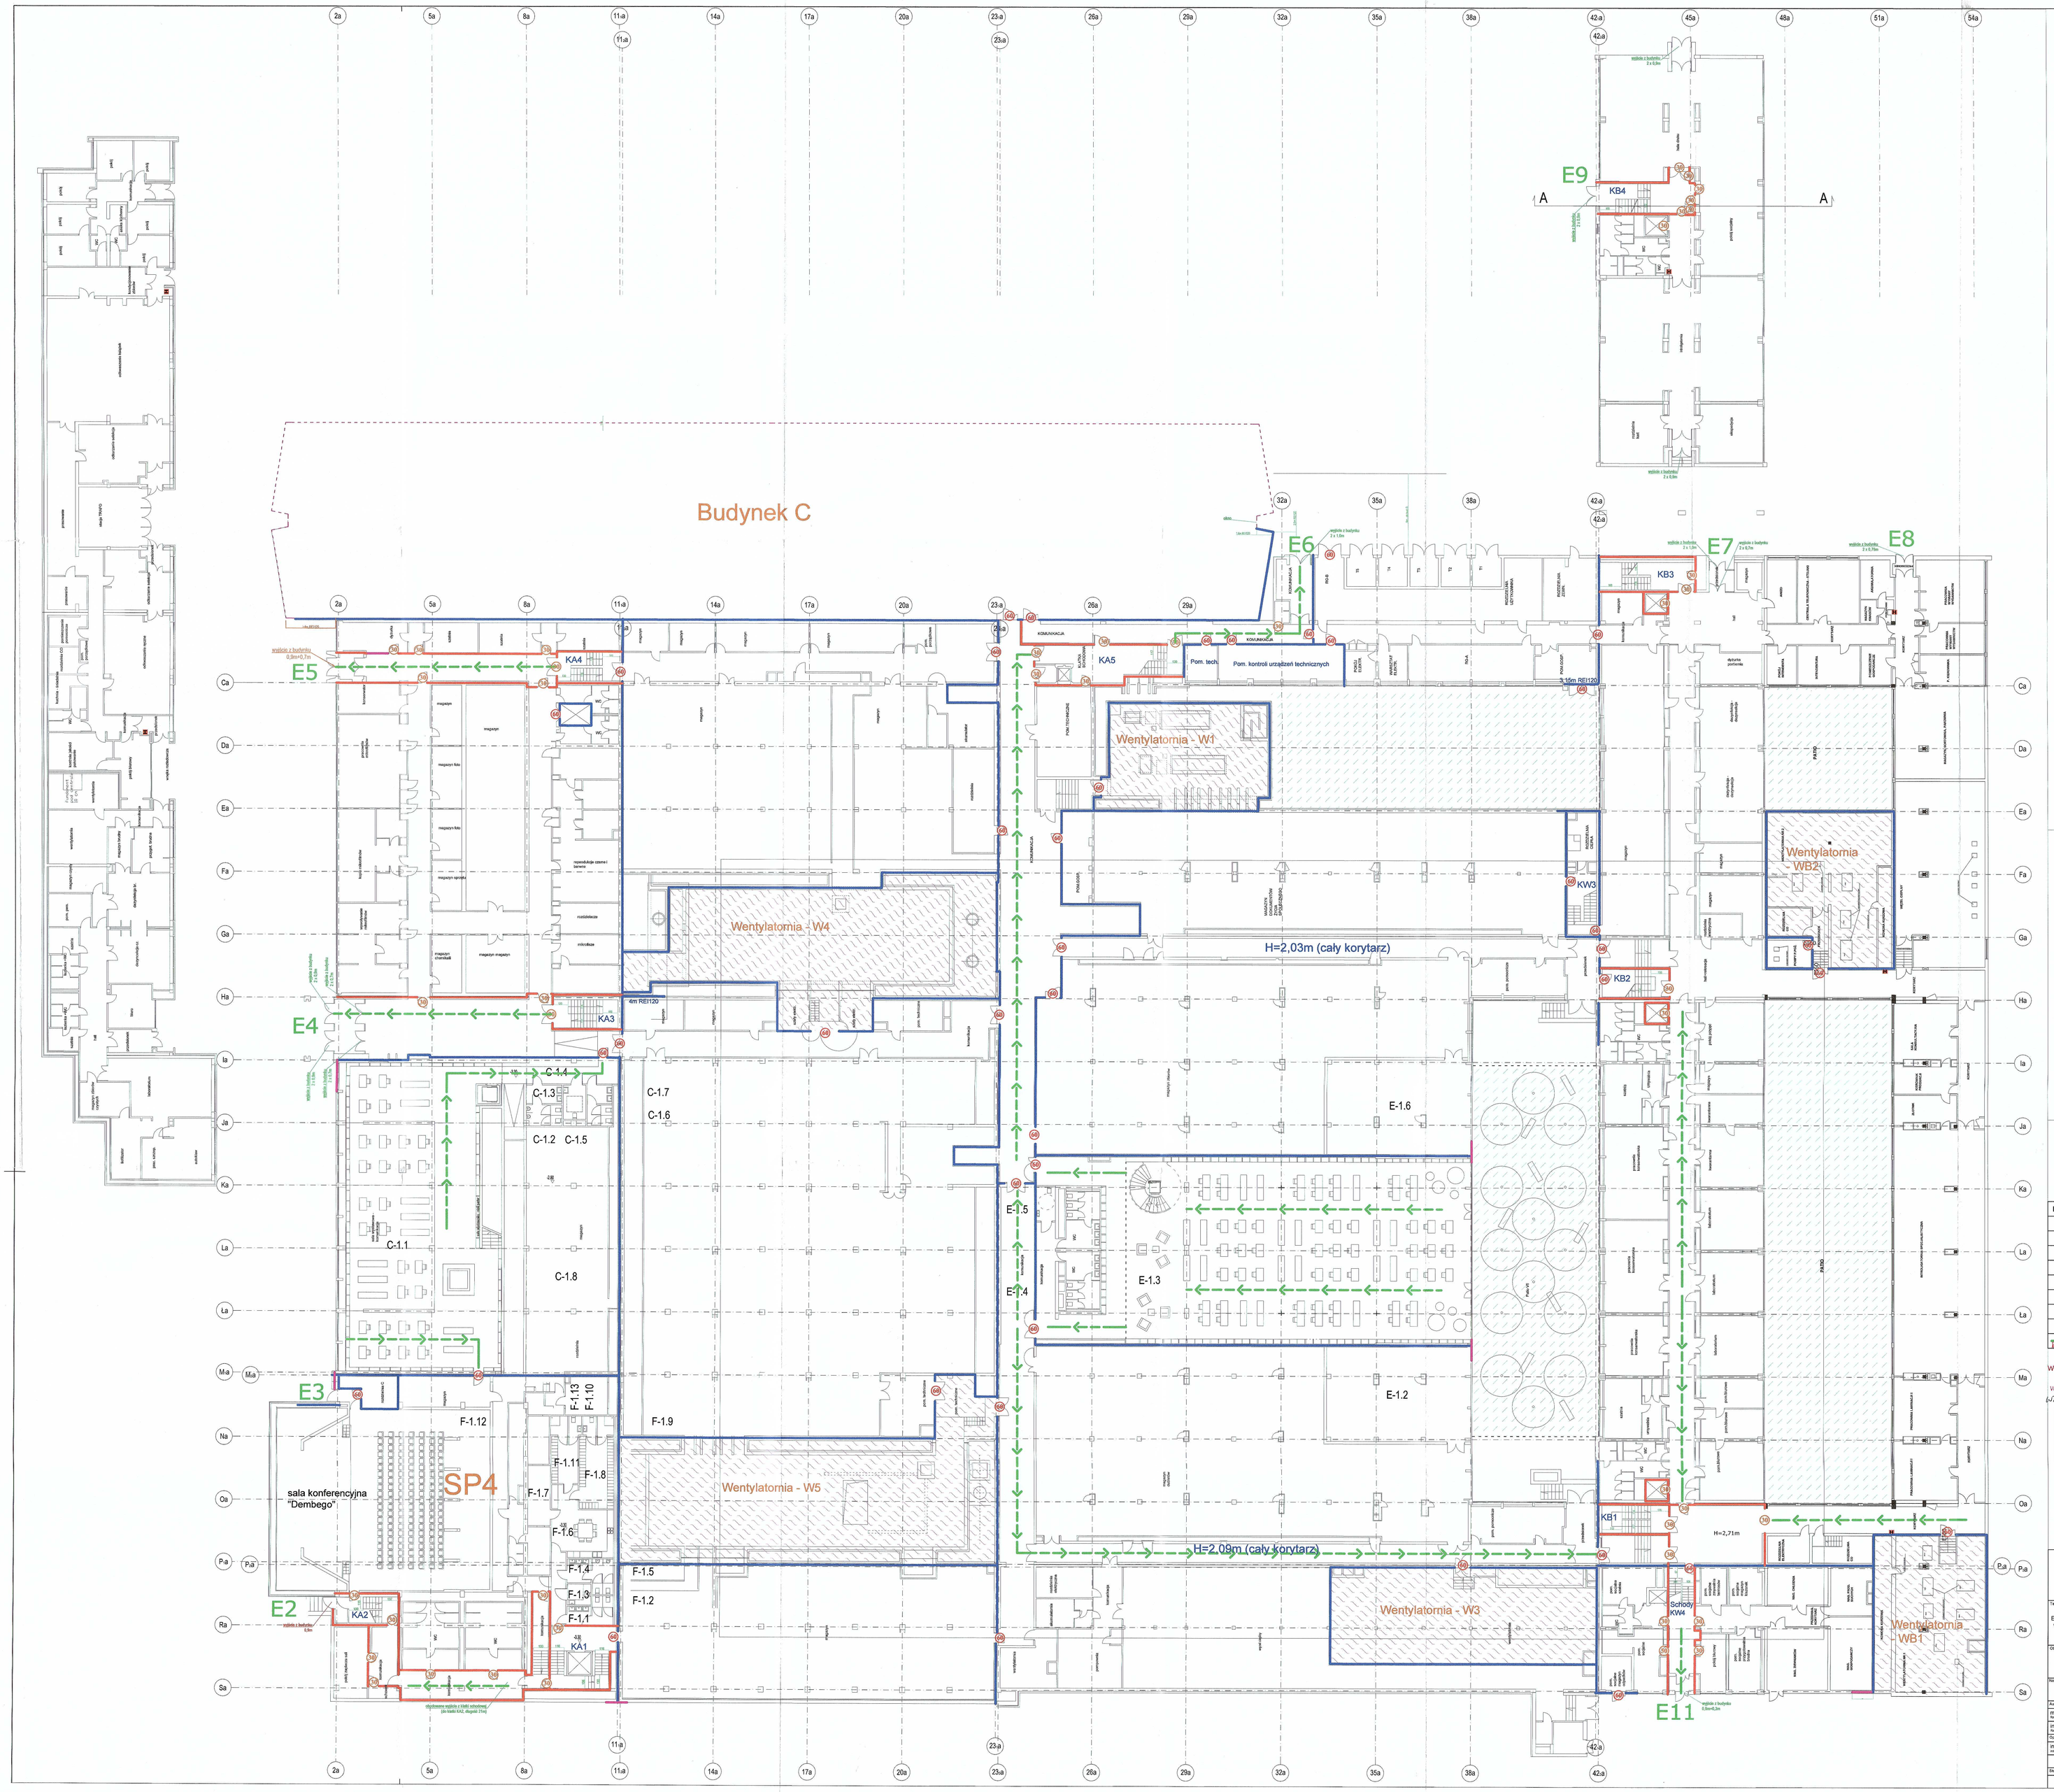

C-1.1	Czytelnia techniczna	421,00
C-1.2	WC M	6,67
C-1.3	Przedsionek M	6,02
C-1.4	Korytarz	25,34
C-1.5	WC NP	7,00
C-1.6	WC K	4,80
C-1.7	Przedsionek K	4,32
C-1.8	Magazyn zbiorów	181,66
E-1.1	Korytarz	60,80
E-1.2	Wentylatornia Za	121,48
E-1.3	Czytelnia ogólna otwarta	654,36
E-1.4	Korytarz	20,80
E-1.5	WC NP	5,85
E-1.6	Wentylatornia Zb	24,91
F-1.1	Przedsionek K	121,18
F-1.2	WC K	4,01
F-1.3	WC NP	5,60
F-1.4	Przedsionek M	4,56
F-1.5	WC M	5,20
F-1.6	Pomieszczenie socjalne	6,80
F-1.7	Pomieszczenie porządkowe	32,18
F-1.8	Szatnia K	12,34
F-1.9	Prysznic K	22,49
F-1.10	WC K	2,82
F-1.11	Szatnia M	2,28
F-1.12	Prysznic M	11,43
F-1.13	WC M	2,95
		2,15
RAZEM		**1756,09**

LEGENDA:

- 30 DRZWI EI 30
- 60 DRZWI EI 60
- S DRZWI DYMOSZCZELNE
- ŚCIANA PPOŻ. EI 30
- ŚCIANA PPOŻ. EI 60
- ŚCIANA PPOŻ. REI 60
- ŚCIANA PPOŻ. REI 120
- KURTYNA DYMOWA

KOMENDA WOJEWÓDZKA
PAŃSTWOWEJ STRAŻY POŻARNEJ
w Warszawie
WYDZIAŁ KONTROLNO-ROZPOZNAWCZY
Załącznik do postanowienia
WZ.55.35.283.1.2016
WZ.3360.1021.2016

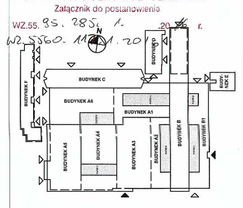

PROTECT Sp.j.
USŁUGI W ZAKRESIE OCHRONY PRZECIWPOŻAROWEJ
Biuro: ul. Rudnickiego 3A lok. 139, 01-494 Warszawa
tel./fax: (022) 646 06 94, kom. 0 602 213 712
e-mail: protect@protect-wse.pl, www.protect-wse.pl

Temat:

EKSPERTYZA STANU OCHRONY PRZECIWPOŻAROWEJ
w trybie § 2 ust. 2a Rozporządzenia Ministra Infrastruktury z dnia 12 kwietnia 2002 r. (Dz.U. Nr 75, poz. 690 ze zm.)

Obiekt:

BIBLIOTEKA NARODOWA
Al. Niepodległości 213

Rzut/nr rzutu:

NISKI PARTER

Autorzy:	Uprawnienia	Podpis:
mgr inż. Lesław Dec Rzeczoznawca ds. zabezpieczeń dróg ewakuacji	325/95	
inż. bud. Iąd. Marian Nocula Rzeczoznawca budowlany	131/97/R	
Opracowanie rysunków:	Uprawnienia:	Podpis:
inż. Bartosz Bieniasz Projekt instalacyjno-budowlany		

Skala:	Numer:	Wersja:	Data:
1:200	02	--	marzec 2016