
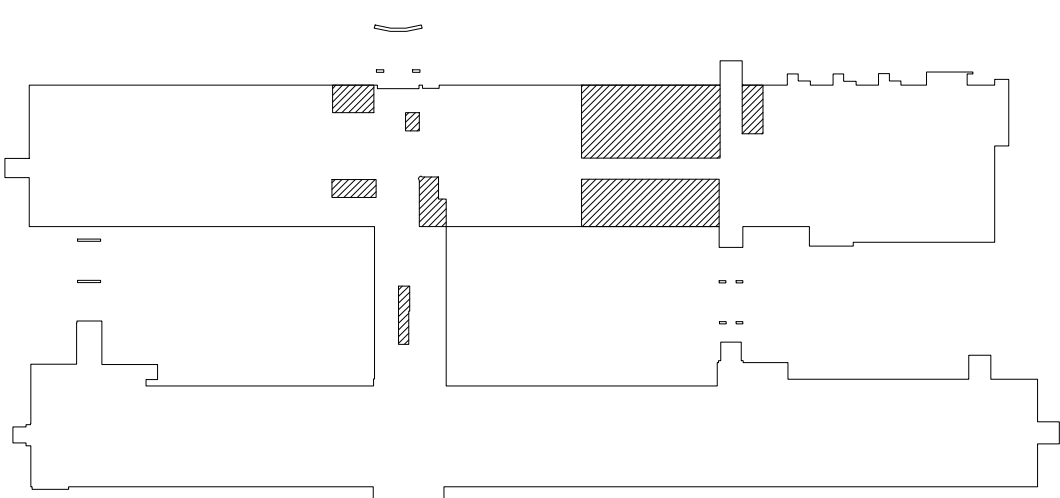


POMIESZCZENIA SOCJALNE I SANITARNE

19 Wejście B

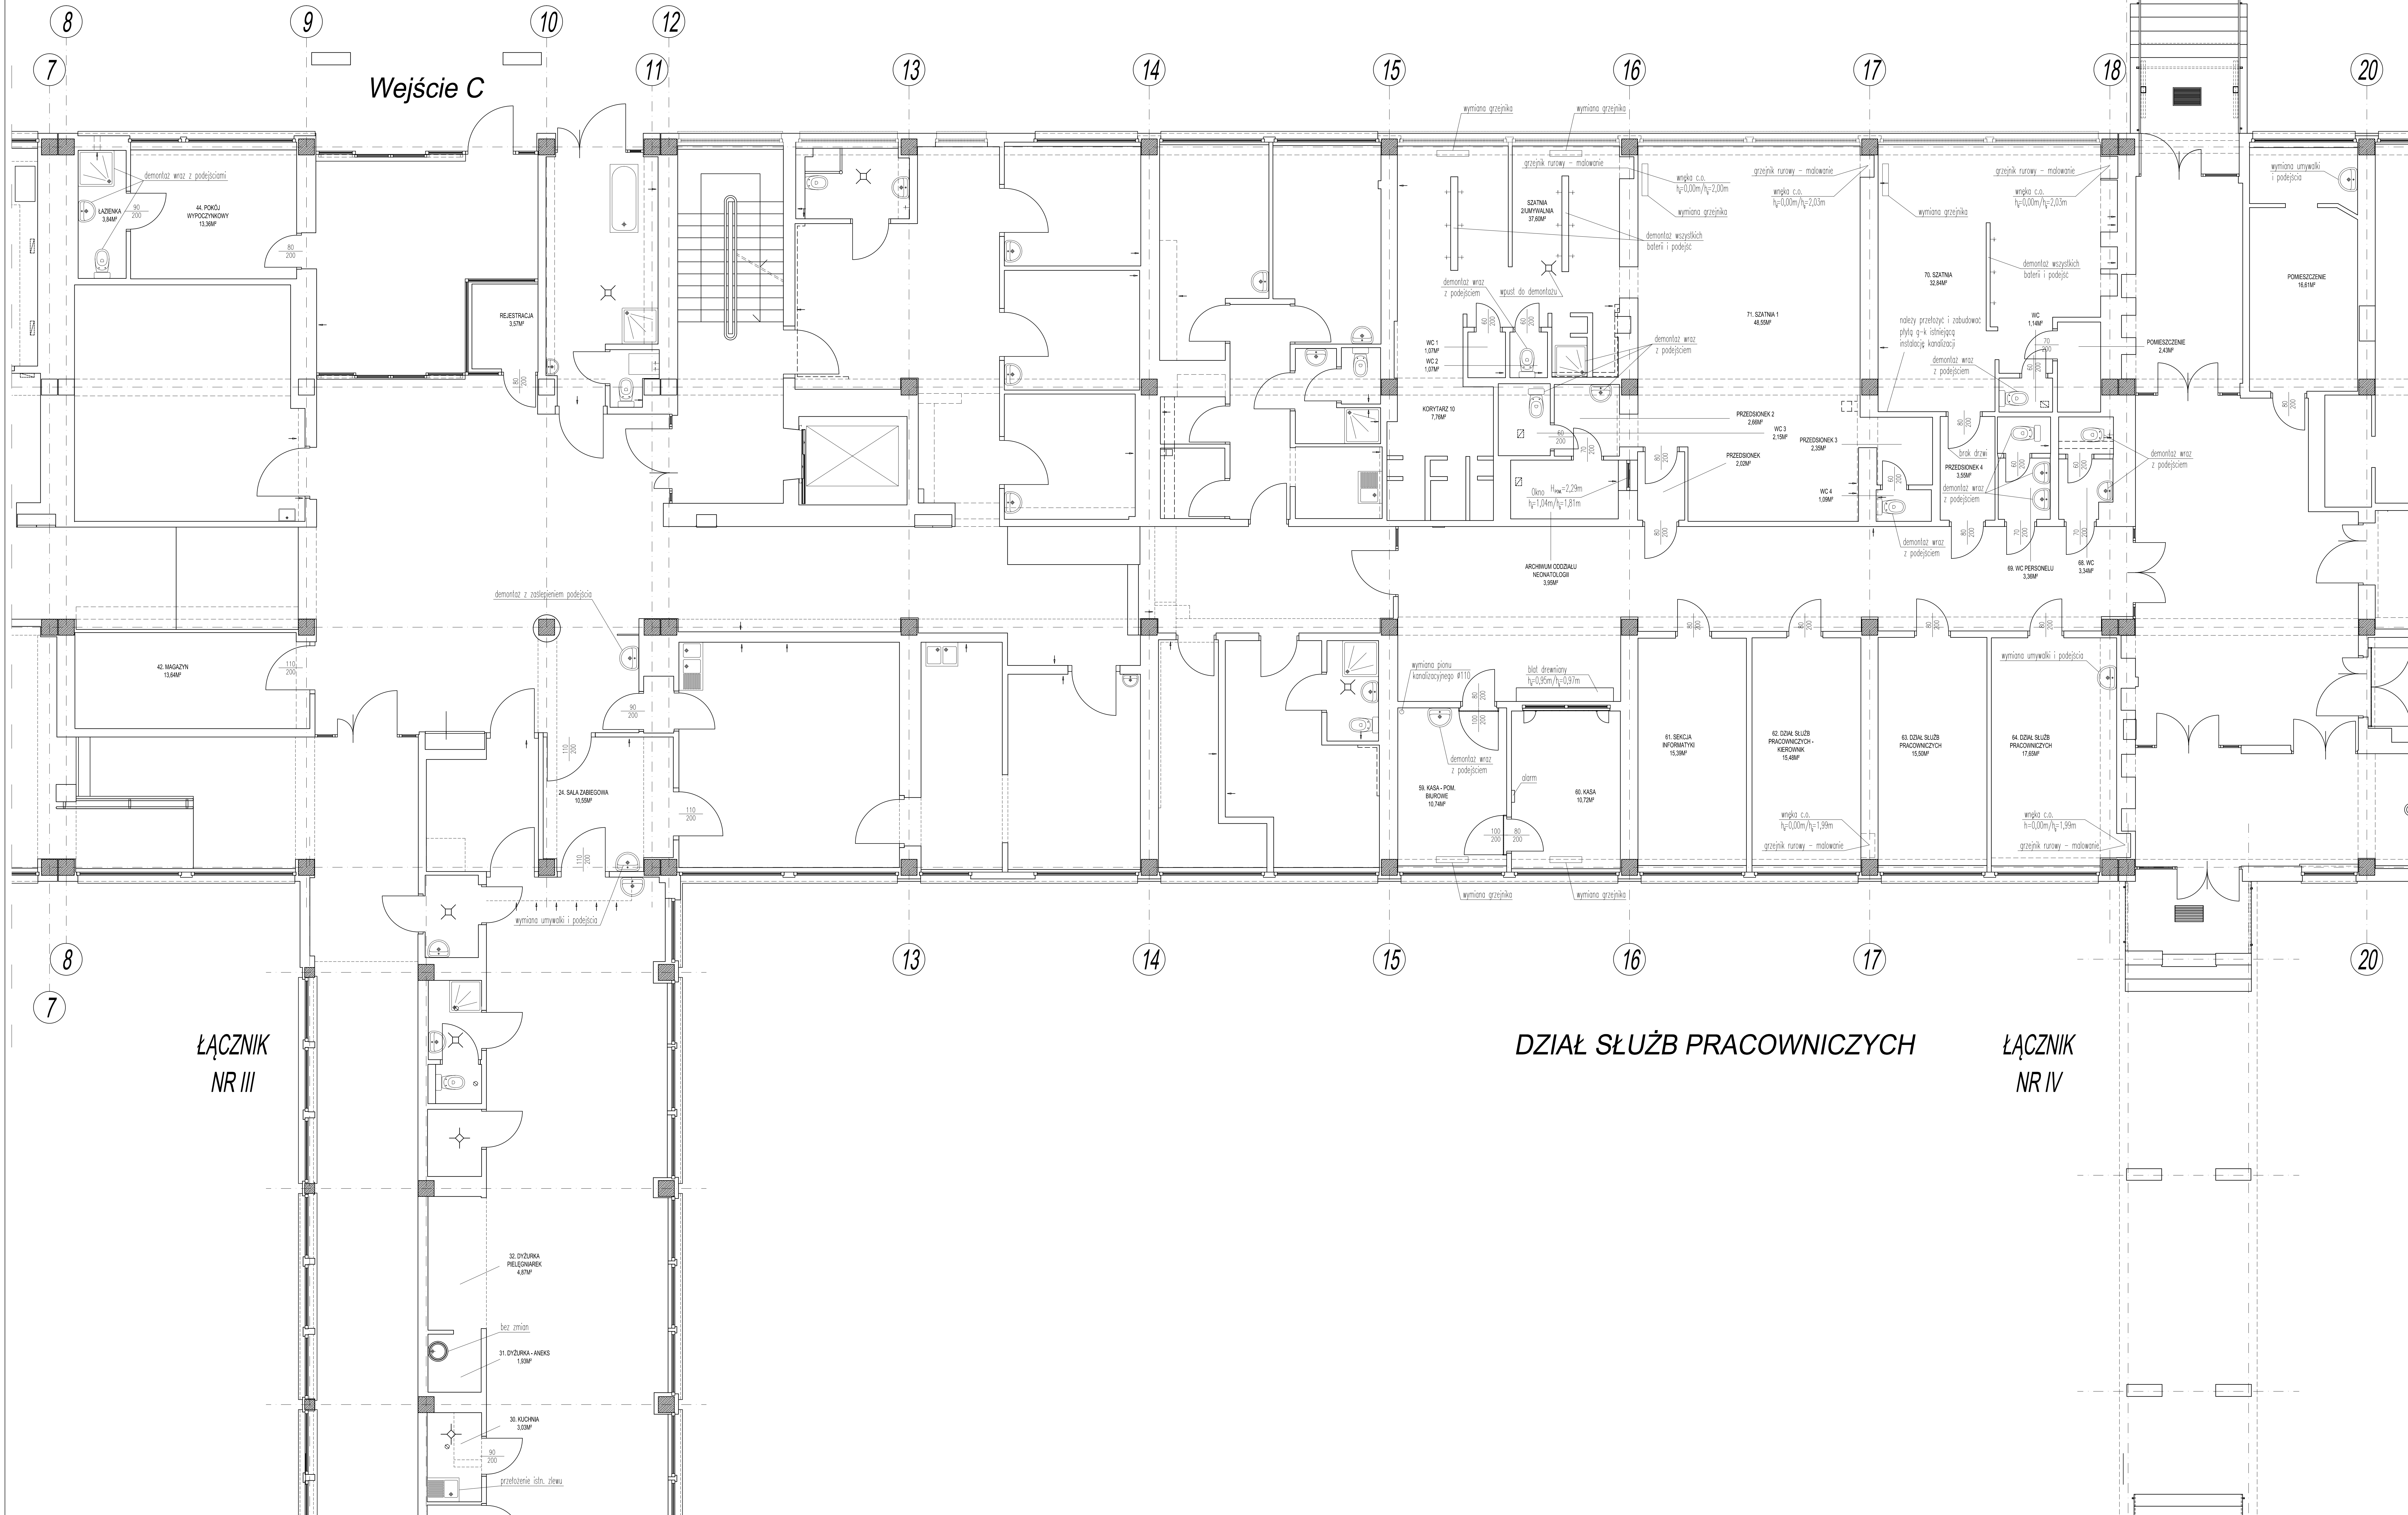



UNAGA

Należy wymienić lub zdemontować i zaizolować istniejące podejścia
wod. - kan. i c.o.

DZIAŁ SŁUŻB PRACOWNICZYCH

ŁĄCZNIK
NR IV