
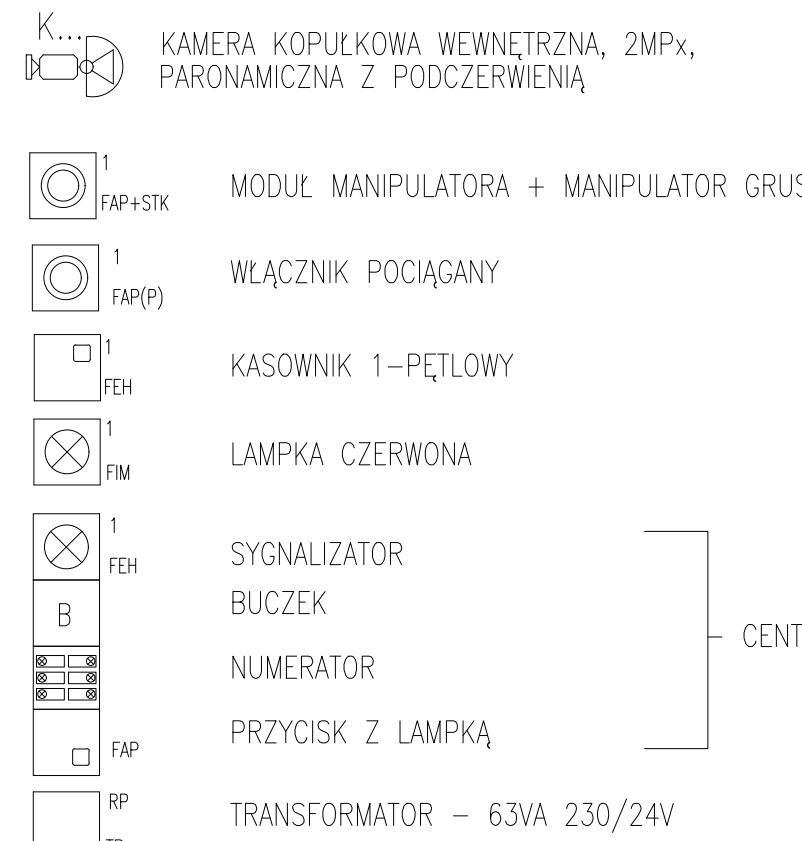
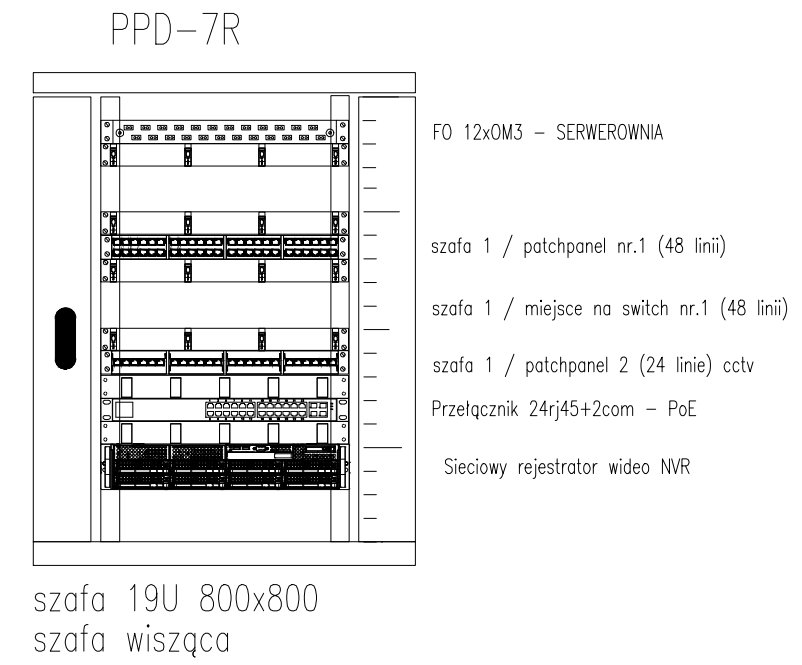
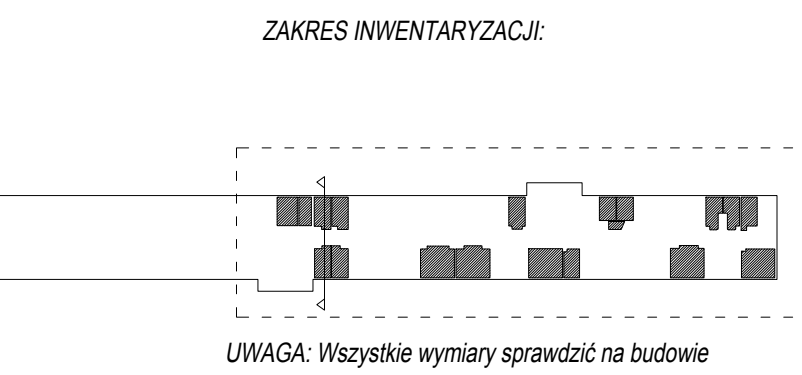


ODDZIAŁ INTENSYWNEGO NADZORU NAD CHORYMI Z UDAREM MÓZGU I ZESPOŁEM DS. STWARDNIENIA ROZSIANEGO

ODDZIAŁ NEUROLOGICZNY

 

STRUKTURA SI Sp. z o.o.	
Rzut 7. piętra	NR RYS. E-05
Modernizacja Szpitalnego Oddziału Neurologicznego i Oddziału Szpitala Wojewódzkiego w Poznaniu	SKALA: 1:50
Szpital Wojewódzki w Poznaniu ul. Jurajców 7/19, 60-479 Poznań	BRANŻA: Elektryczna
Instalacja CCTV, System Przyszybowy	DATA: Październik 2016
PROJEKTOWAŁ: mgr inż. Jakub Wieja WKP/0189/POC/E/11	PROJEKTOWAŁ: mgr inż. Jakub Wieja WKP/0189/POC/E/11
mgr inż. Mariusz Werniński WKP/0149/PW/OE/07	PROJEKTOWAŁ: mgr inż. Mariusz Werniński WKP/0149/PW/OE/07