



Budynek F

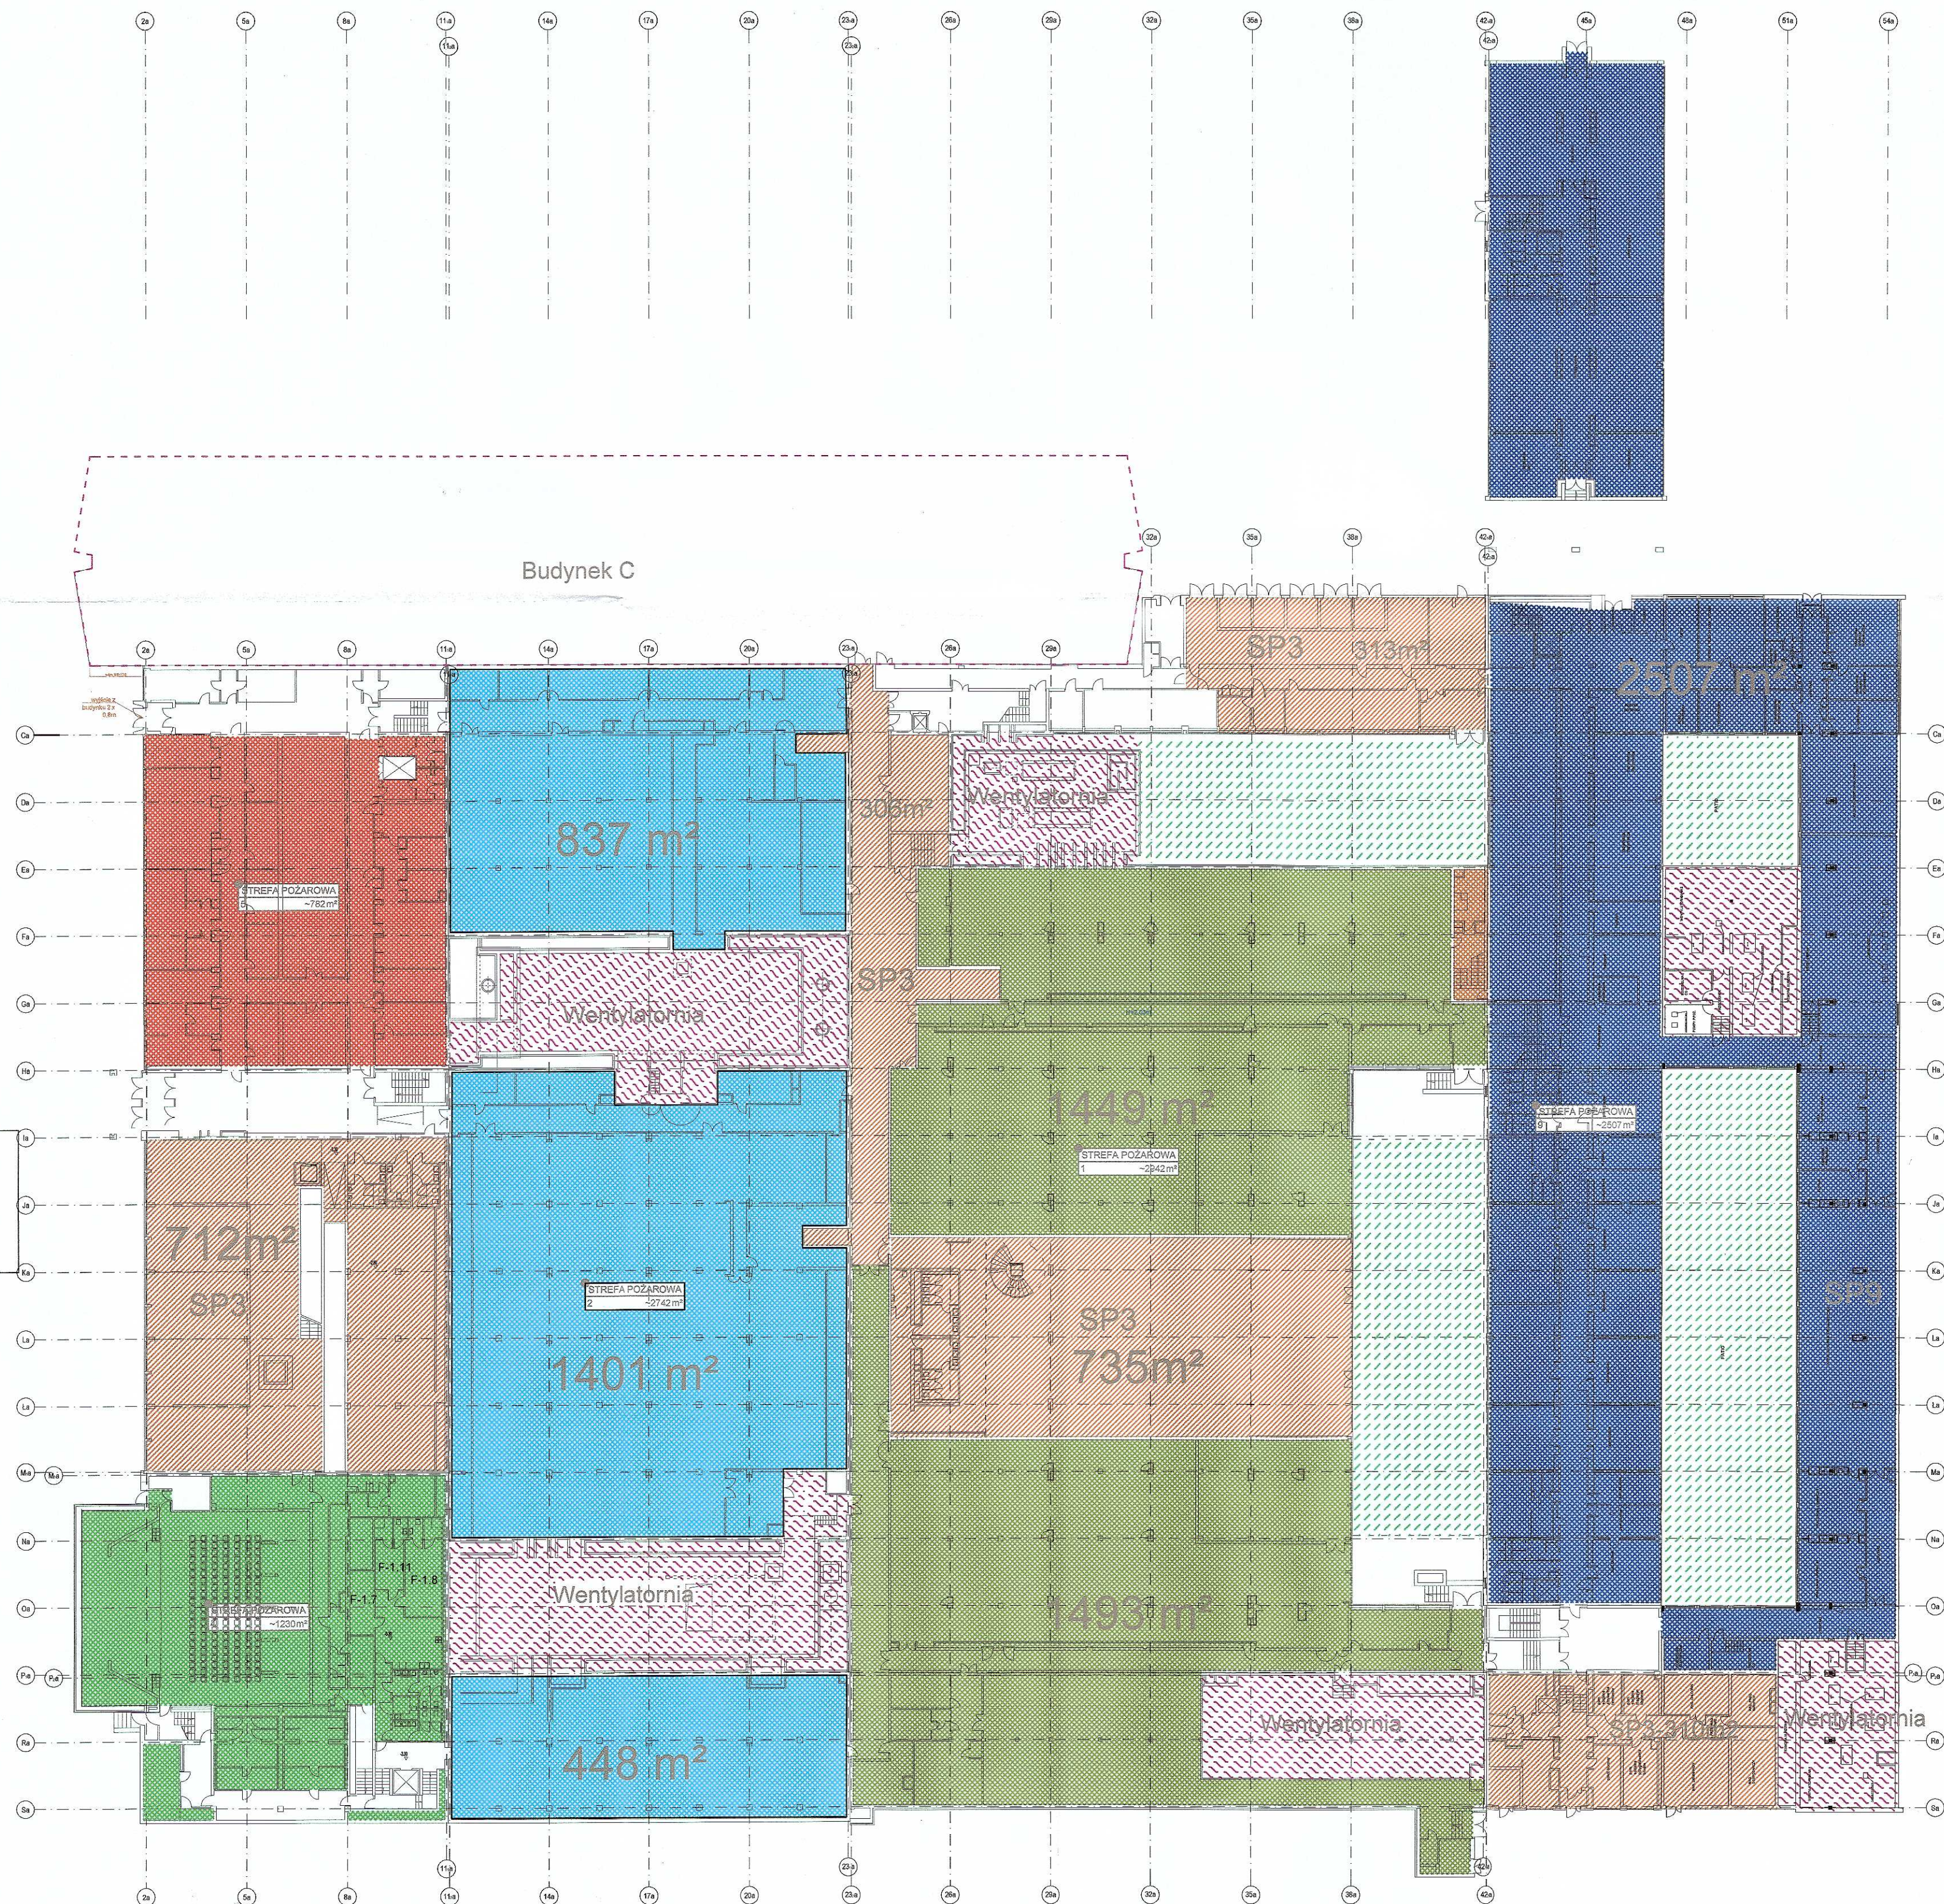

LEGENDA:

	STREFA POŻAROWA SPX (x-numer strefy)
--	--------------------------------------

KOMENDA WOJEWÓDZKA
PAŃSTWOWEJ STRAŻY POŻARNEJ
w Warszawie
WYDZIAŁ KONTROLNO-ROZPOZNAWCZY
Załącznik do postanowienia
WZ.55.93. 285.1.1. 2016
WZ.55.92. 117.1.1. 2016

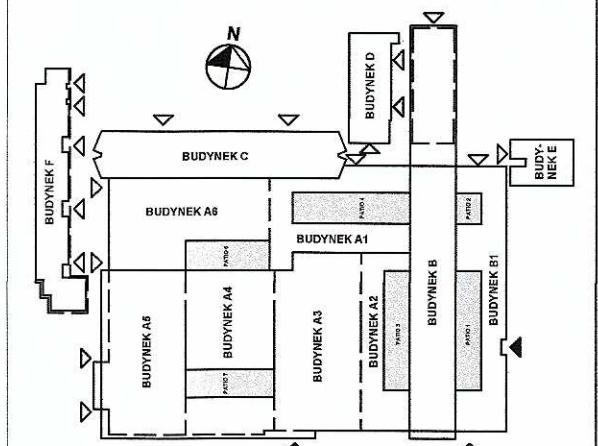

PROTECT Sp. j.
USŁUGI W ZAKRESIE OCHRONY PRZECIWOPOŻAROWEJ
Biuro: ul. Rudnickiego 3A lok. 13H, 01-858 Warszawa
tel./fax (022) 646 06 94; kom. 0 602 213 712
e-mail: protect@protect.waw.pl, www.protect.waw.pl

Temat:
EKSPERTYZA STANU OCHRONY PRZECIWOPOŻAROWEJ
w trybie § 2 ust. 3a Rozporządzenia Ministra Infrastruktury z dnia 12 kwietnia 2002 r.
(Dz. U. Nr 75, poz. 690 ze zm.)

Obiekt:
BIBLIOTEKA NARODOWA
Al. Niepodległości 213

Nazwa rysunku:
NISKI PARTER - STREFY POŻAROWE

Autorzy:	Uprawnienia:	Podpis:
mgr inż. Lesław Dec	325/95	
inż. bud. iad. Marian Nocula	131/97/R	
Opracowanie rysunków:	Uprawnienia:	Podpis:
inż. Bartosz Bieniasz		
inżynier bezpieczeństwa pożarowego		
Skala:	Numer:	Wersja:
1:400	08	
		Data:
		kwiecień 2016