


Coll. Novum blok A, ILS sala nr 604-607

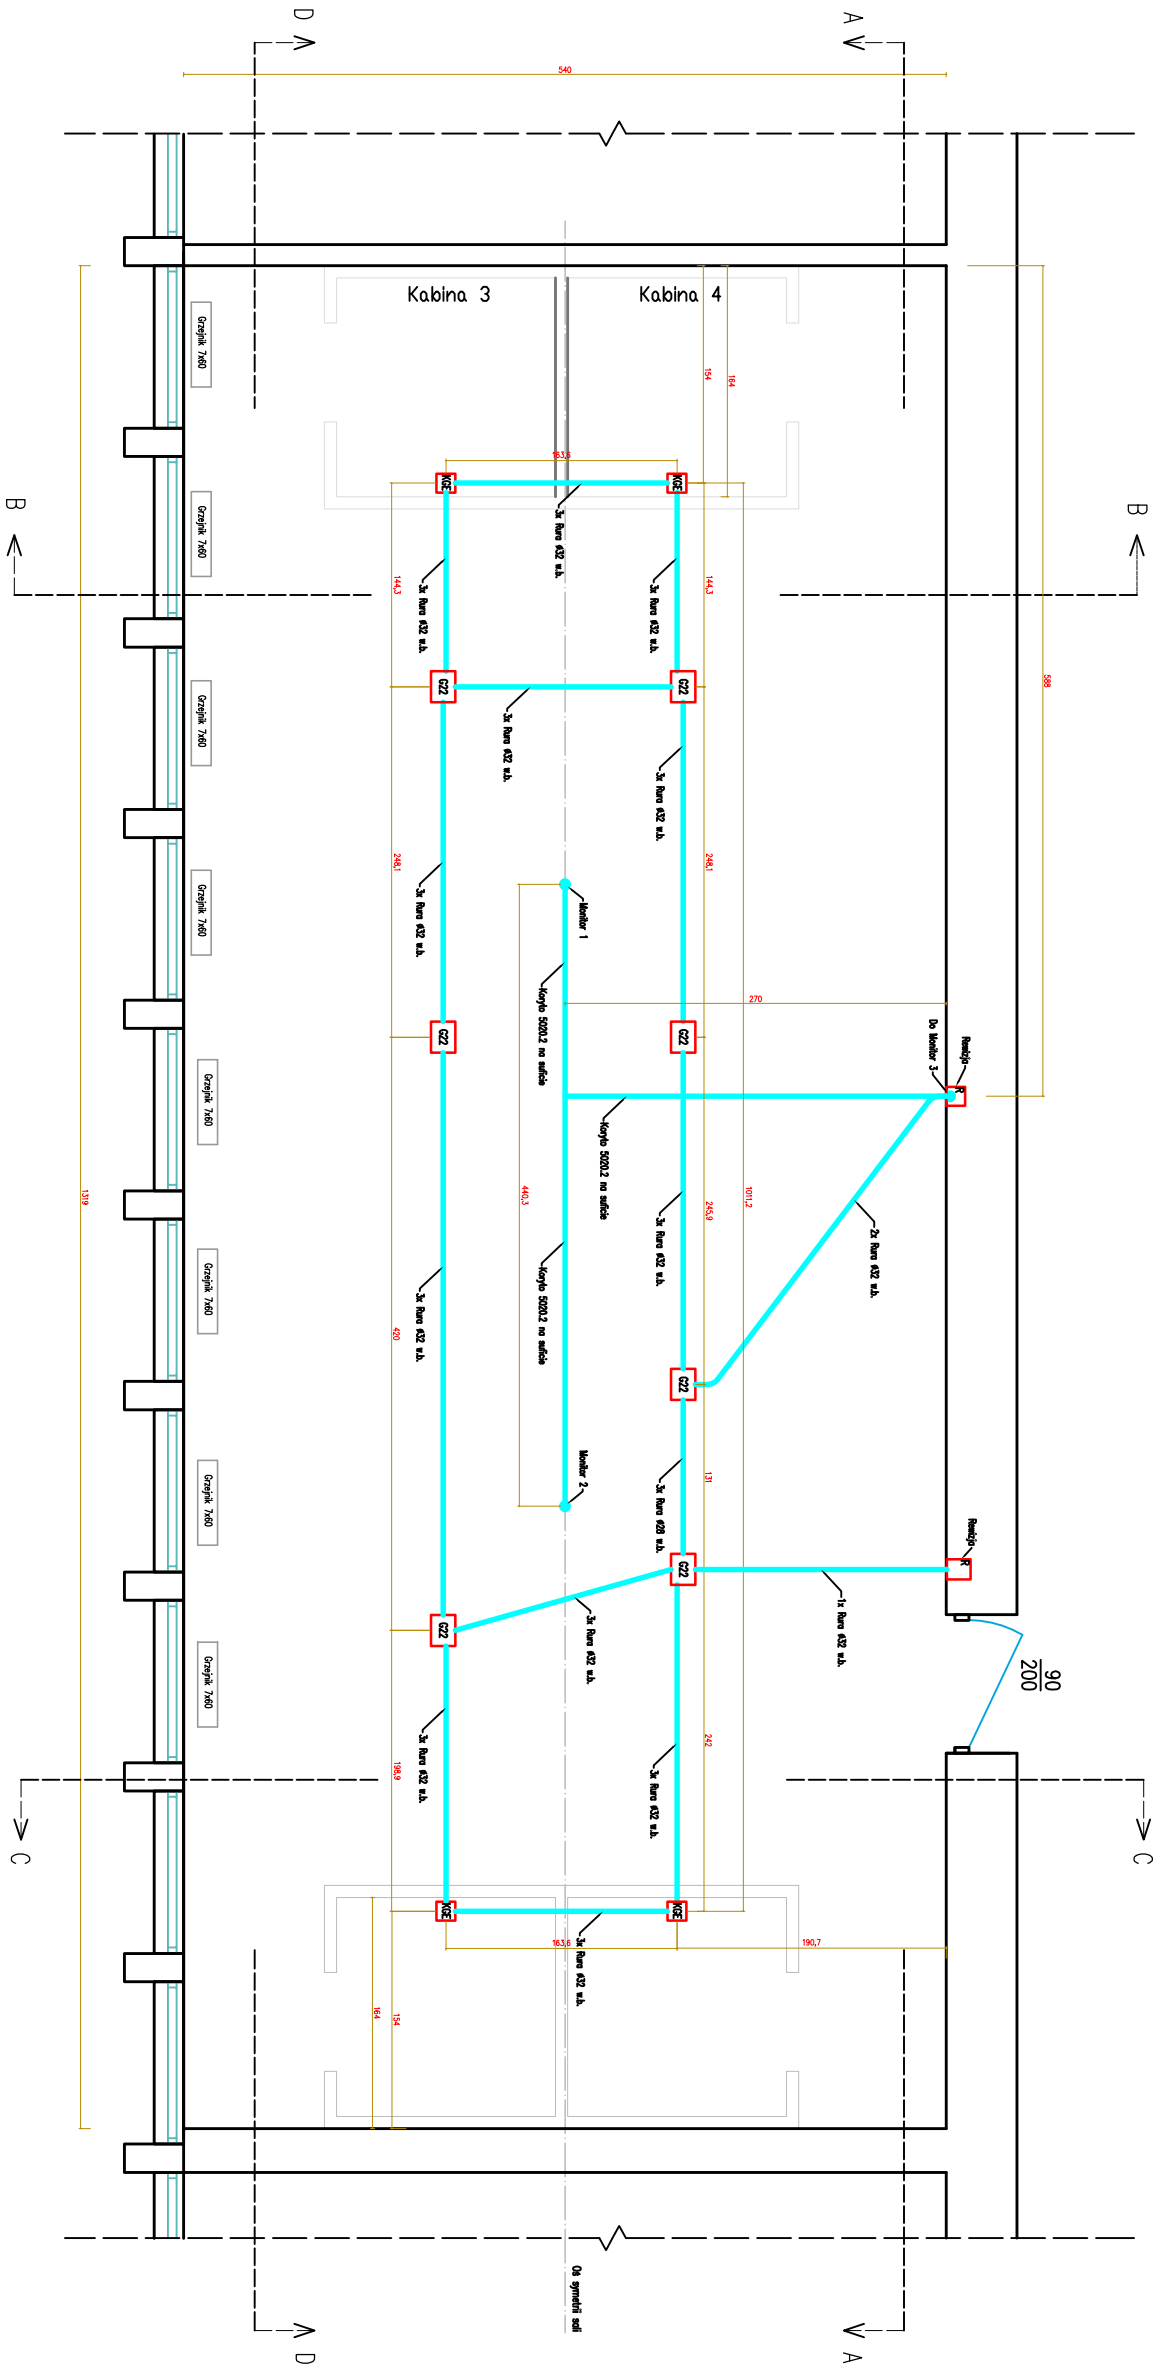

Legenda:

- kabel podłogowy KSE 170/23
- kabel podłogowy G22
- trasa równoległa do rzędzi
- trasa prostopadła do rzędzi
- puszka PWBGL 16x130x70

