


Coll. Novum blk A, ILS sala nr 608-610

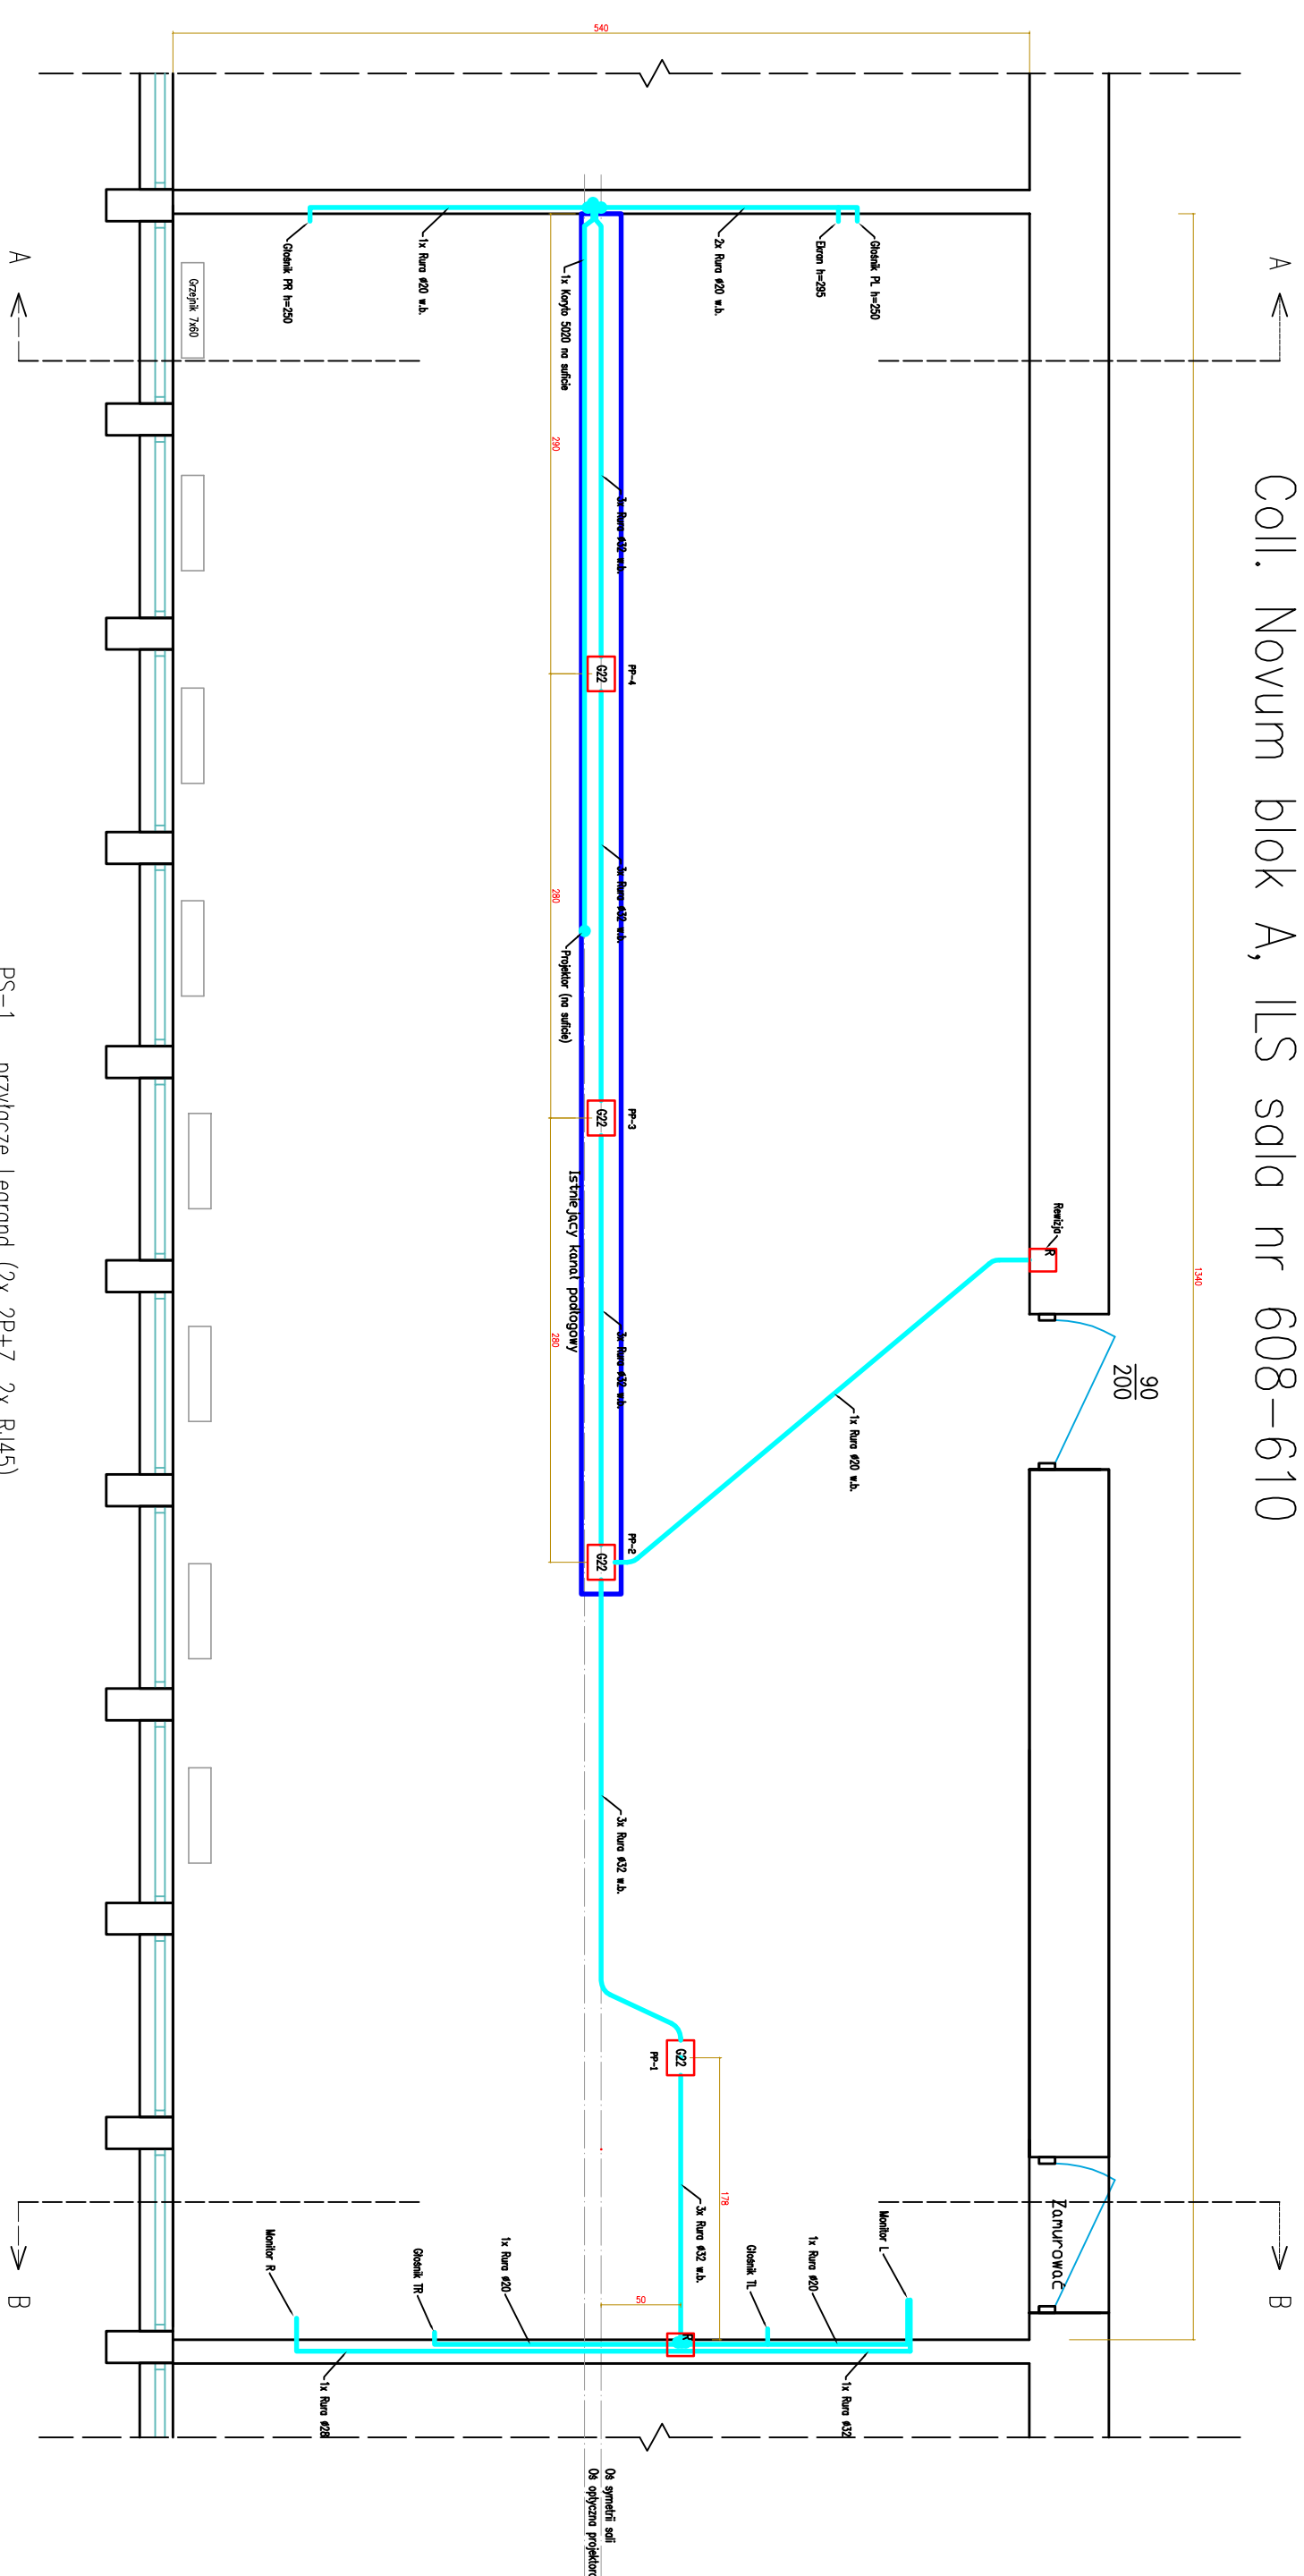

Legenda:

- kaseta podłogowa KGE 170/23
- kaseta podłogowa G22
- trasa równoległa do rzutni
- trasa prostopadła do rzutni
- puszka PAMBOL 161x130x70

[illegible]