


ZAKRES OPRACOWANIA

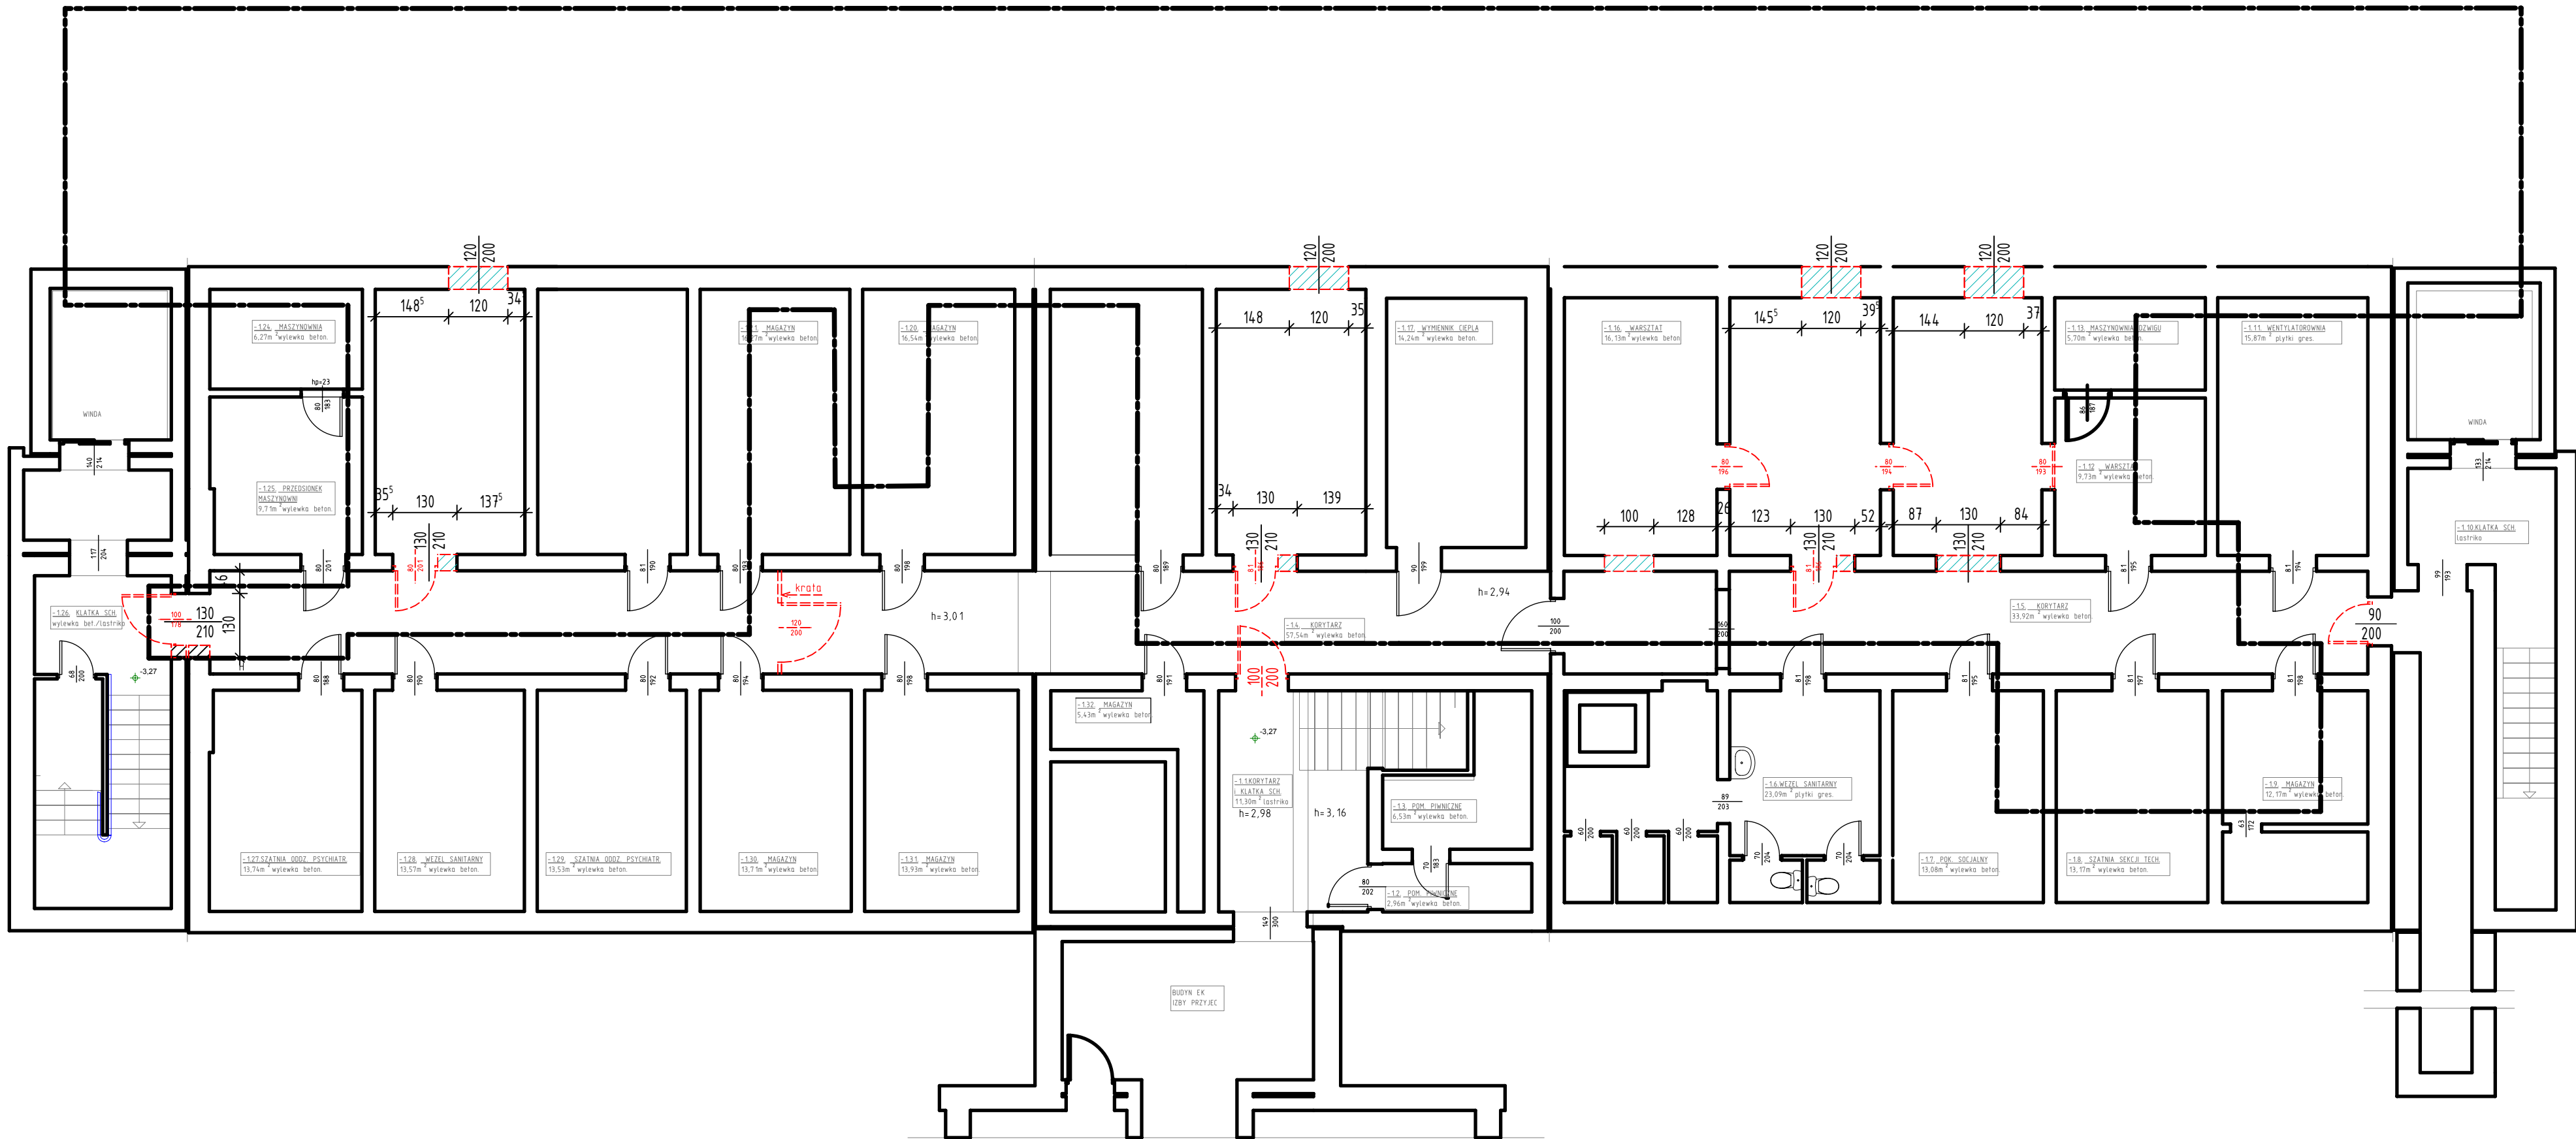

LEGENDA

- ŚCIANA ISTNIEJĄCA
- - - WYBURZENIA

UWAGI

- WYMIARY PODANO W CM
- POZIOMY PODANO W M
- WSZYSTKIE WYMIARY SPRAWDZIĆ W TRAKCIE REALIZACJI
- PRZY WYKONYWANIU OTWORÓW NALEŻY UWZGLĘDNIĆ WYMIARY OŚCIEŻNIC DRZWIOWYCH DANEGO PRODUCENTA Z ZACHOWANIEM MINIMALNEGO ŚWIATŁA PRZEJŚCIA OZNACZONEGO NA RYSUNKACH

TEMAT	PROJEKT ZESPOŁU POMIESZCZEŃ IZOLACYJNYCH DLA CHORYCH WYSOKOZAKAŻNYCH w Szpitalu Specjalistycznym w Chorzowie				
ADRES	działka 3993/262; 4561/247 przy ul. Zjednoczenia 10; 41-500 CHORZÓW				
FAZA	PROJEKT WYKONAWCZY				
TREŚĆ RYS.	RZUT PIWNIC - INWENTARYZACJA I WYBURZENIA				
INWESTOR	SZPITAL SPECJALISTYCZNY w CHORZOWIE ul. Zjednoczenia 10; 41-500 Chorzów				
BRANŻA	ARCHITEKTURA				
ZESPÓŁ	IMIĘ I NAZWISKO	NR ewid. UPR.	PODPIS	SKALA	NR RYS.
PROJEKTOWAŁ	mgr inż. arch. Przemysław RYMER	54/SŁOKK/2011/II nr ewid 1680/12/U/C		1:100	IN01
SPRAWDZIŁ	mgr inż. Maria DĄBROWSKA	268/79			
MIASTO - PROJEKT CHORZÓW UL. KILIŃSKIEGO 1/21					