
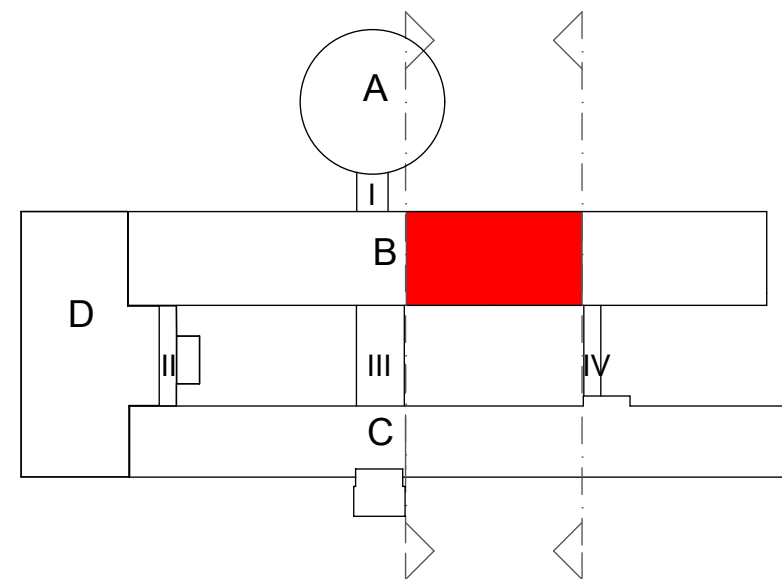


SZPITALNY ODDZIAŁ RATUNKOWY - 19os.

DZIAŁ SŁUŻB PRACOWNICZYCH

KORYTARZ KADR,INFORMATYCY,POM.SOCJALNE - 30os.

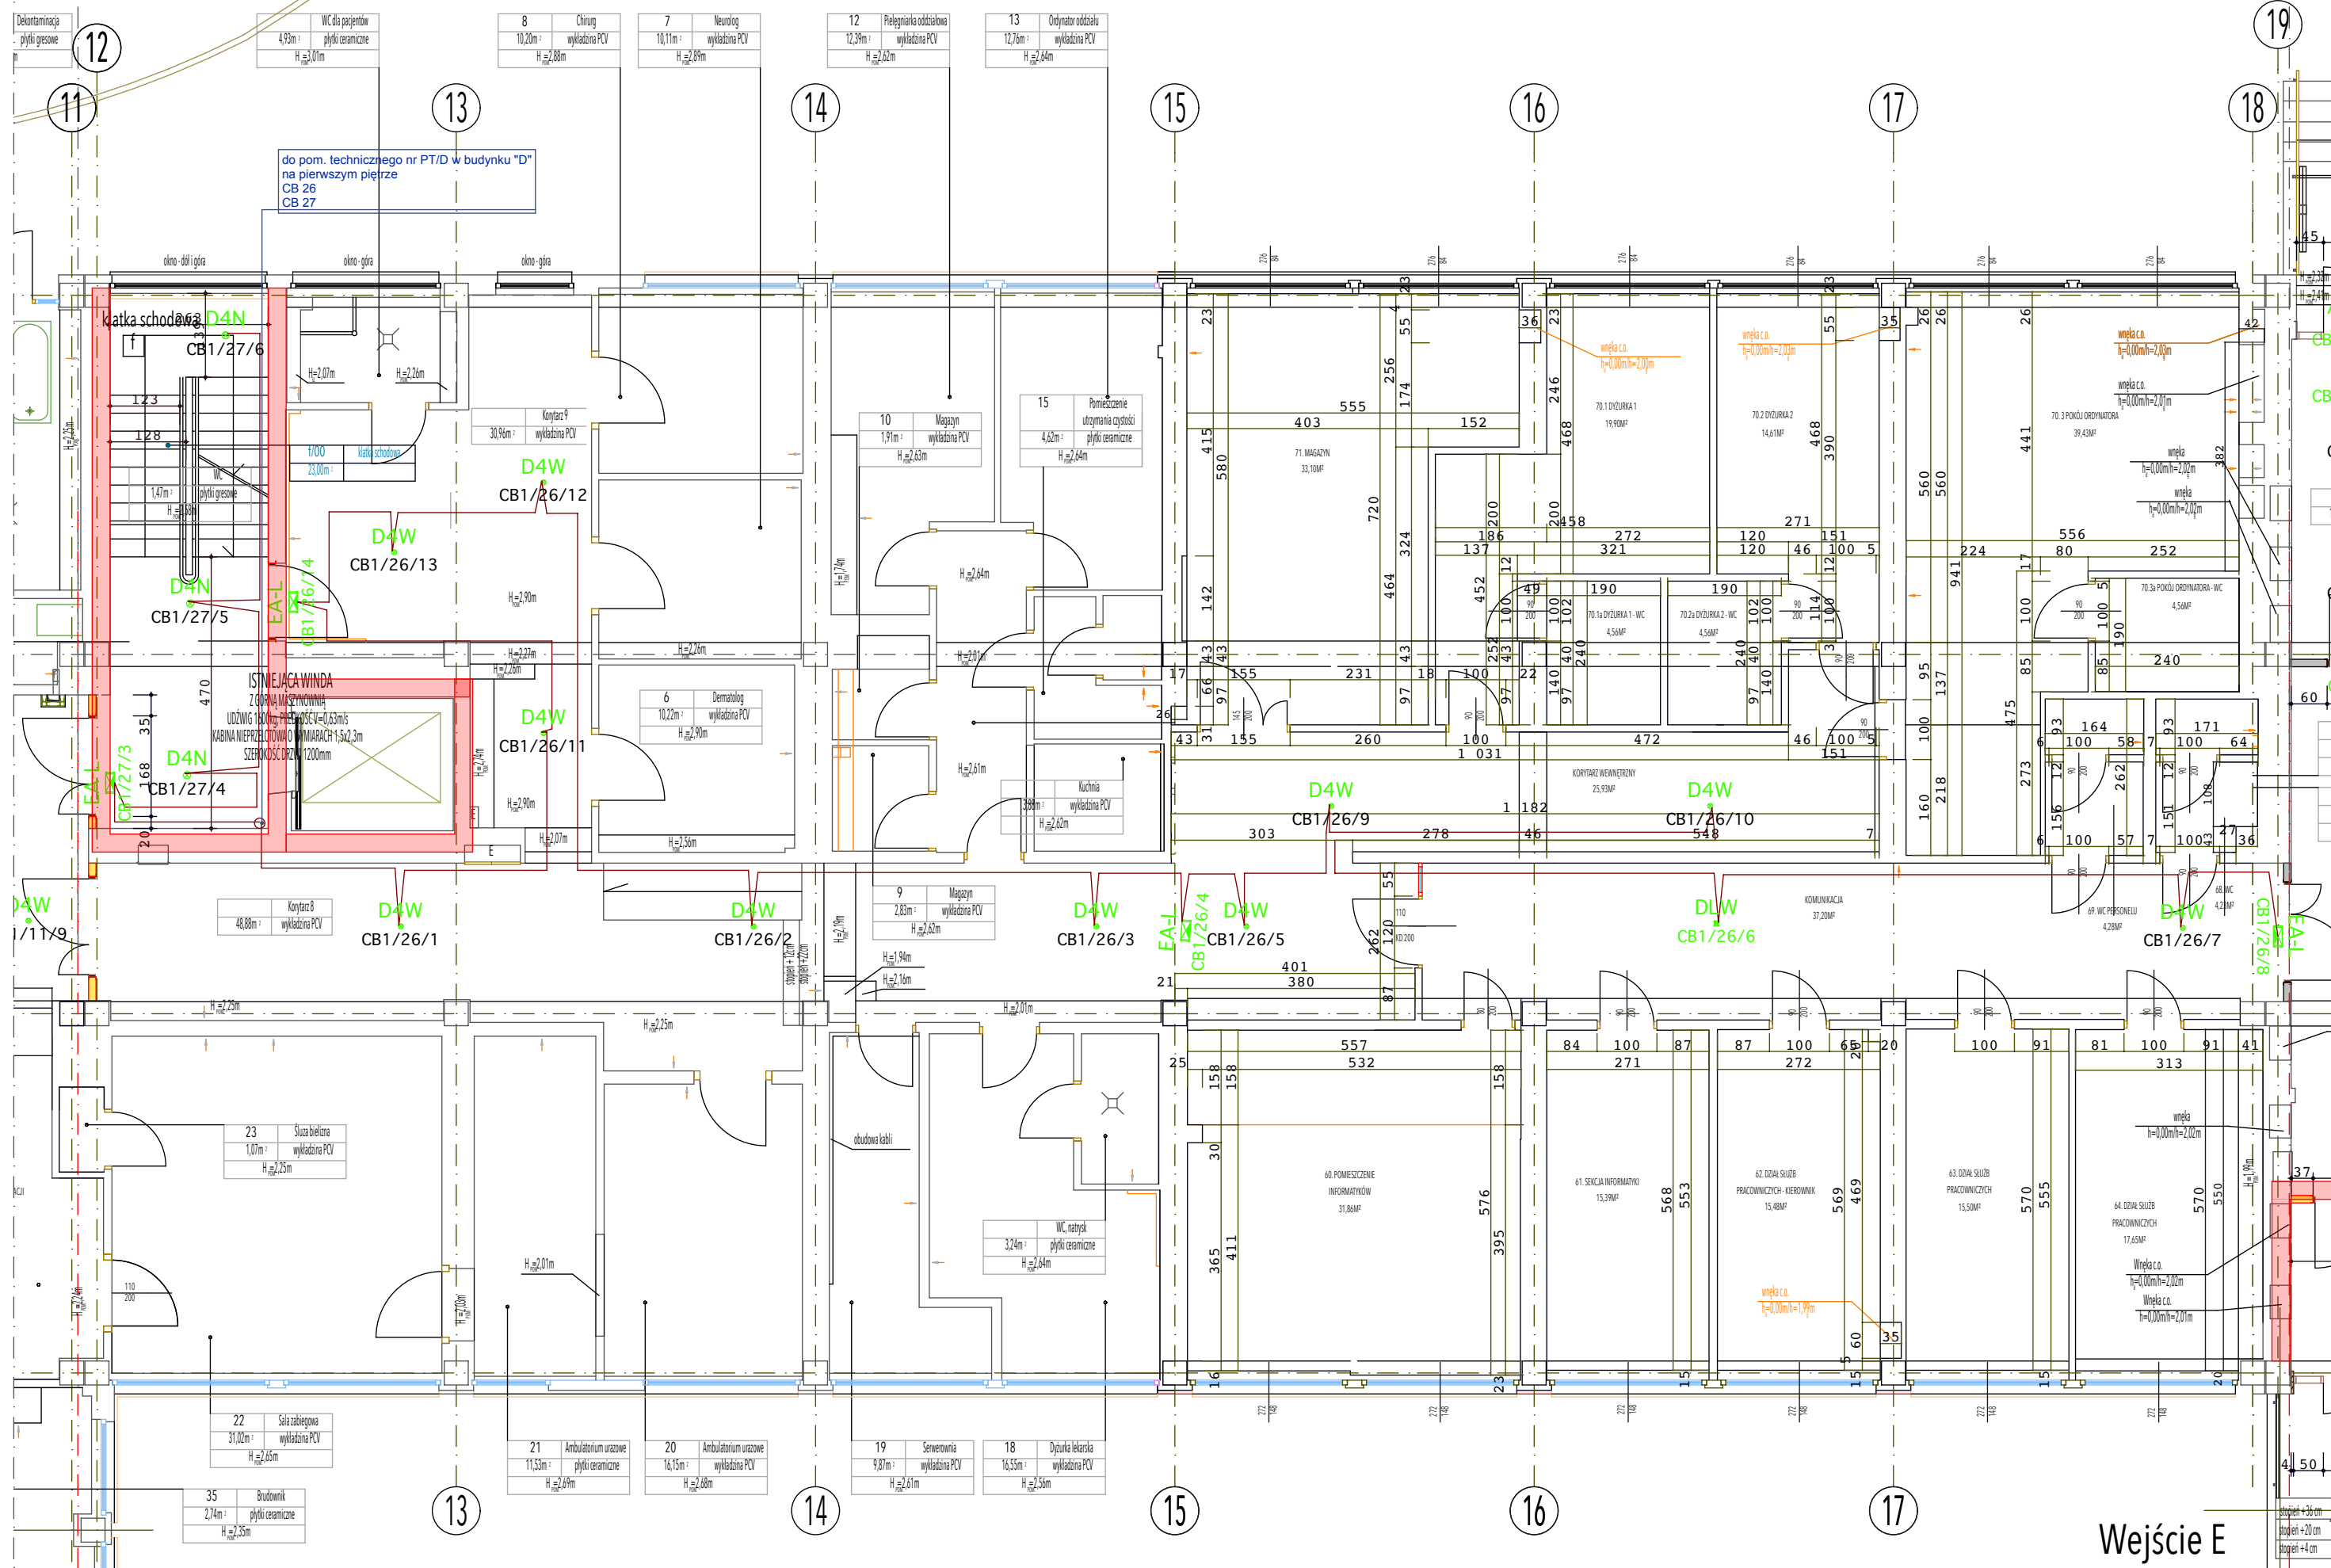

oddzielenie stref pożarowych

OŚWIETLENIE

DLW



Oprawa Ewakuacyjna Amatech - DISCRET LD W 2LED IP20
montaż: wpuszczana w sufit
wykonanie: oprawa metalowa malowana proszkowo

D4N



Oprawa Ewakuacyjna Amatech - DISCRET D4N 4LED IP20
montaż: natynkowy do sufitu
wykonanie: oprawa metalowa malowana proszkowo

D4W



Oprawa Ewakuacyjna Amatech - DISCRET D4W 4LED IP20
montaż: wpuszczana w sufit
wykonanie: oprawa metalowa malowana proszkowo

D3N



Oprawa Ewakuacyjna Amatech - DISCRET D3N 3LED IP20
montaż: natynkowy do sufitu
wykonanie: oprawa metalowa malowana proszkowo

EA-L



Oprawa Ewakuacyjna kierunkowa Amatech - EMAX ALU LED (jedno i dwu stronna)
montaż: natynkowy
wykonanie: aluminium anodizowane koloru srebrnego

EW-L



Oprawa Ewakuacyjna kierunkowa Amatech - EMAX W LED (jedno i dwu stronna)
montaż: wpuszczana w sufit
wykonanie: oprawa metalowa malowana proszkowo

D1




Oprawa kierunkowa dynamiczna Amatech (jedno stronna)
montaż: natynkowy

Wejście E

UWAGA:
- przed wykonaniem wszystkie wymiary* sprawdzić w naturze
(*wszystkie wymiary podane w cm)

RYSunek Należy Rozpatrywać, Łącznie z całą Dokumentacją Architektoniczną [w tym m.in. z Opisem / Rysunkami / Załącznikami] oraz ze wszystkimi projektami branżowymi.

- Wszystkie zmiany należy uzgadniać, z jednostką projektową.
(Dopuszcza się zmiany, po uzgodnieniu z projektantem oraz przy zachowaniu parametrów technicznych materiałów)

PROJEKT WYKONAWCZY PRZEBUDOWA SZPITALA WOJEWÓDZKIEGO W POZNANIU przy ul. Juraszów 7/19 polegająca na DOSTOSOWANIU OBIEKTU DO OBOWIAZUJĄCYCH PRZEPISÓW POŻAROWYCH - II ETAP REALIZACJI				
 STUDIO PROJEKTÓW CUBE 27 Studio Projektów Architekt Barbara Liber-Skarbek Biuro: 60-189 Poznań, ul. Rolna 55a/19, kom: 603 337 422, e-mail: b.liber@cube27.pl www.cube27.pl www.przyklejki.pl www.fototopeta27.pl	Obiekt: Szpital Wojewódzki w Poznaniu ul. Juraszów 7/19	IMIĘ I NAZWISKO Projektant architektura: mgr inż. arch. Barbara Liber-Skarbek	Nr upr.	Podpis
	Investor: Szpital Wojewódzki w Poznaniu ul. Juraszów 7/19	Projektant instalacje elektr.:		
		mgr inż. Paweł Pomykański WKP/0386/ PW/OE/09		
		Opracowanie instalacje elektr.:		
		inż. Grzegorz Domański	Nr ns.:	
Skala: 1:100	Data: 06/2017	Tytuł rysunku: OŚW. AWARYJNE - II ETAP PARTER,	Branża: ELEKT.	Nr ns.:

PW/OA/II ETAP/01