

SUFIT PODWIESZANY

ROCKFON® Tropic™

rekomendowany system montażu:

ROCKFON® System T24 A/E™

wymiary modułowe:

600 x 600 x 15

typ krawędzi A24

wykończenie przy ścianach i słupach:

Listwą systemową

OCHRONA OD PORAŻEŃ

PODSTAWOWA - IZOLACJA ROBOCZA

DODATKOWA - SAMOCZYNNE WYŁĄCZANIE ZASILANIA

DODATKOWO WYŁĄCZNIKI RÓŻNICOWOPRĄDOWE

wyłącznik schodowy

wyłącznik krzyżowy

oświetlenie lampy led:

LUG 300061.001 50 LUGCLASSIC LB LED recessed
600x600mm ED 4700lm 840

lokalizacja gniazd włączeniowych - JEDNA strefa
oświetlenia (wszystkie lampy działają jednocześnie)
zasilanie układu z rozdzielniczy zlokalizowanej na
parterze, w budynku C w osiach 12-13



SZPITAL WOJEWÓDZKI W POZNANIU

PARTER

III ETAP PRZEBUDOWY

CZĘŚĆ "D" SUFITU

zakres opracowania bieżącego widoku
ZAKRES PRAC ROBÓT III ETAPU PRZEBUDOWY,
dostosowanie Szpitala Woj. do obowiązujących
wymogów ppoż.
BUDYNEK ŁÓŻKOWY - C
W OSIACH 11-19

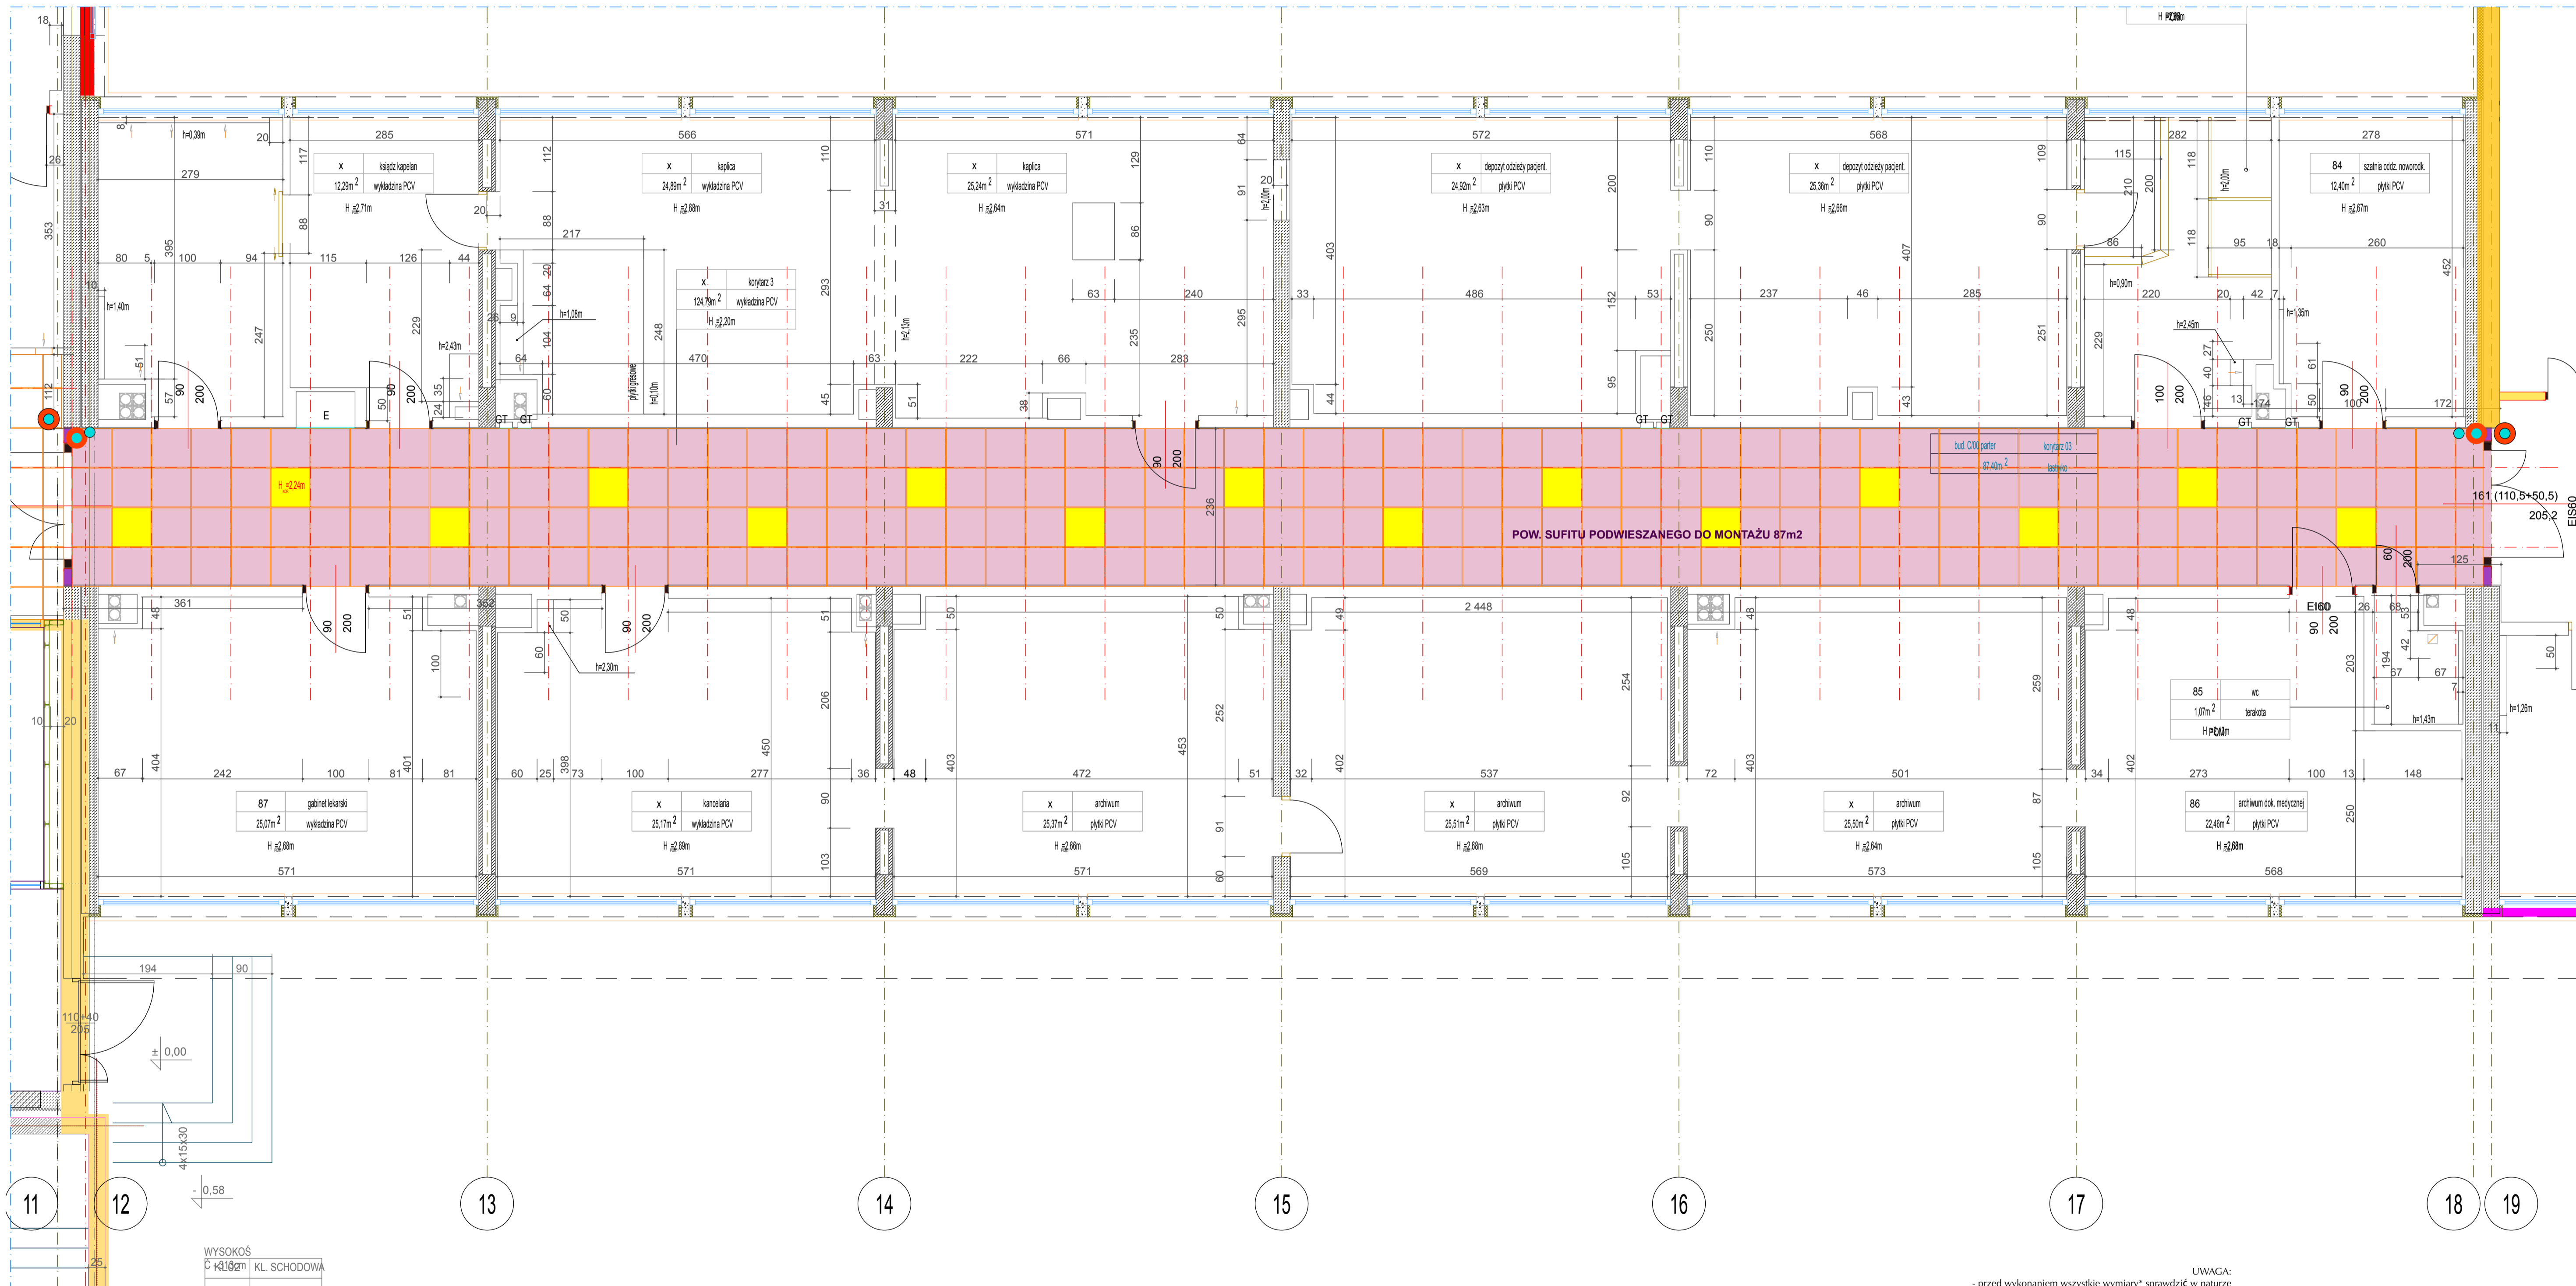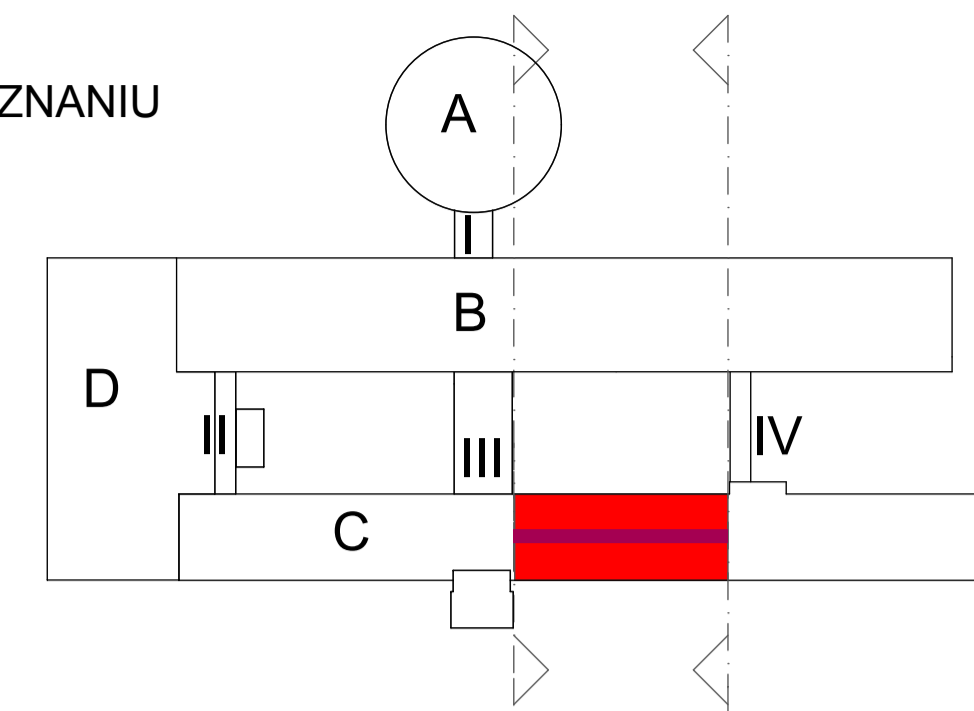

UWAGA:


- przed wykonaniem wszystkie wymiary* sprawdzić w naturze (*wszystkie wymiary podane w cm)
- wymiary podstawowe drzwi podane w "świecie ościeżnicy po otwarciu"
- wysokość drzwi min. 200 cm w "świecie ościeżnicy"

RYSUNEK NALEŻY ROZPATRYWAĆ, ŁĄCZNIE Z CAŁĄ DOKUMENTACJĄ ARCHITEKTONICZNĄ (W TYM M.I.N. Z OPISEM I RYSUNKAMI ZAŁĄCZNIKAMI I ORAZ ZE WSZYSTKIMI PROJEKTAMI BRANŻOWYMI).

- WSZYSTKIE ZMIANY NALEŻY UZGADNIAĆ, Z JEDNOSTKĄ PROJEKTOWĄ, (DOPUSZCZA SIĘ ZMIANY, PO UZGODNIENIU Z PROJEKTEM ORAZ PRZY ZACHOWANIU PARAMETRÓW TECHNICZNYCH MATERIAŁÓW)

- URZĄDZENIA I OSPRZĘT ZWIĄZANE Z INSTALACJAMI WG PROJEKTÓW BRANŻOWYCH WYKONAWCZYCH.

- WSZYSTKIE NOWE ELEMENTY KONSTRUKCYJNE PO DOKOŃCZENIU ODKRYWKI UZGODNIĆ Z JEDNOSTKĄ PROJEKTOWĄ, PRZEBIEGA DOSTOSOWAĆ DO ISTNIEJĄCEJ KONSTRUKCJI

PROJEKT WYKONAWCZY PRZEBUDOWA SZPITALA WOJEWÓDZKIEGO W POZNANIU przy ul. Juraszów 7/19 polegająca na DOSTOSOWANIU OBIEKTU DO OBOWIĄZUJĄCYCH PRZEPISÓW POŻAROWYCH - III ETAP PRZEBUDOWY.				
 STUDIO PROJEKTÓW CUBE 27 Studio Projektów Architekt Barbara Liber-Skarbek Burmistrz J. Jurasz ul. Różańska 10/11 60-119 Poznań tel. 603 337 422 e-mail: b.liber@cube27.pl www.cube27.pl www.przykryjka.pl www.liber@cube27.pl	Obiekt: Szpital Wojewódzki w Poznaniu ul. Juraszów 7/19		Imię i Nazwisko: mgr inż. arch. Barbara Liber-Skarbek	Nr upr. 1508/D00A
	Inwestor: Szpital Wojewódzki w Poznaniu ul. Juraszów 7/19		Projektant konstrukcji: mgr inż. Wojciech Lewandowski	
			Opracowanie konstrukcji: mgr inż. Tomasz Schneider	
	Skala: 1:100		Data: 06/2017	
Tytuł rysunku: Sufit podwieszany-III ETAP PRZEB.		Branża: Arch./Konstr.		Strona: PW/A-K/III ETAP/04