



III ETAP PRZEBUDOWY

III ETAP PRZEBUDOWY

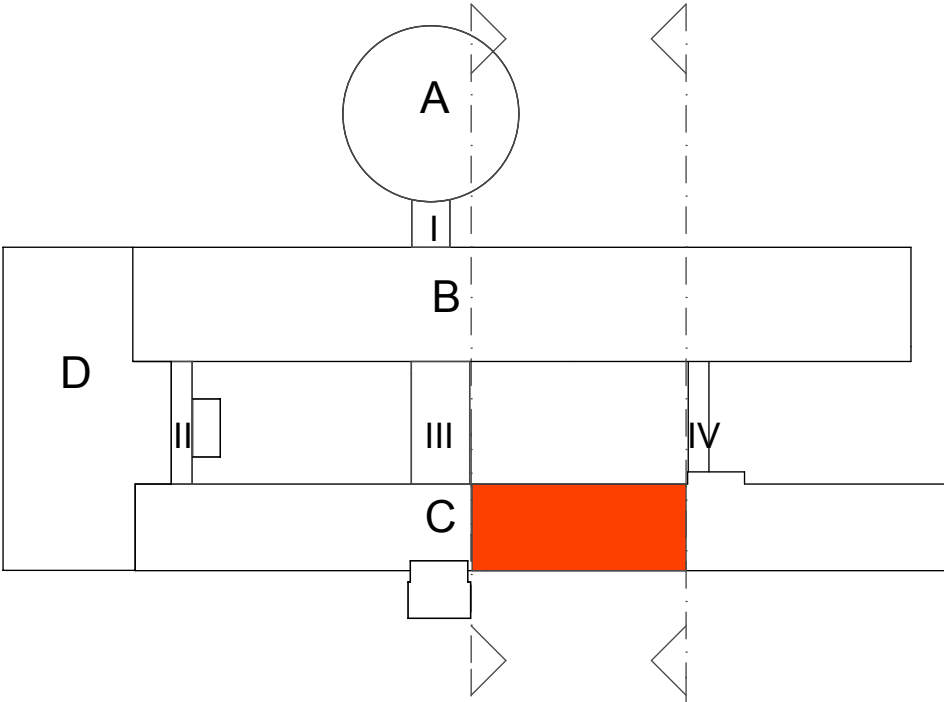

LEGENDA


- POŻAROWY GŁOŚNIK SUFITOWY - ABT-S206
- POŻAROWY GŁOŚNIK NAŚCIENNY - ABT-W6

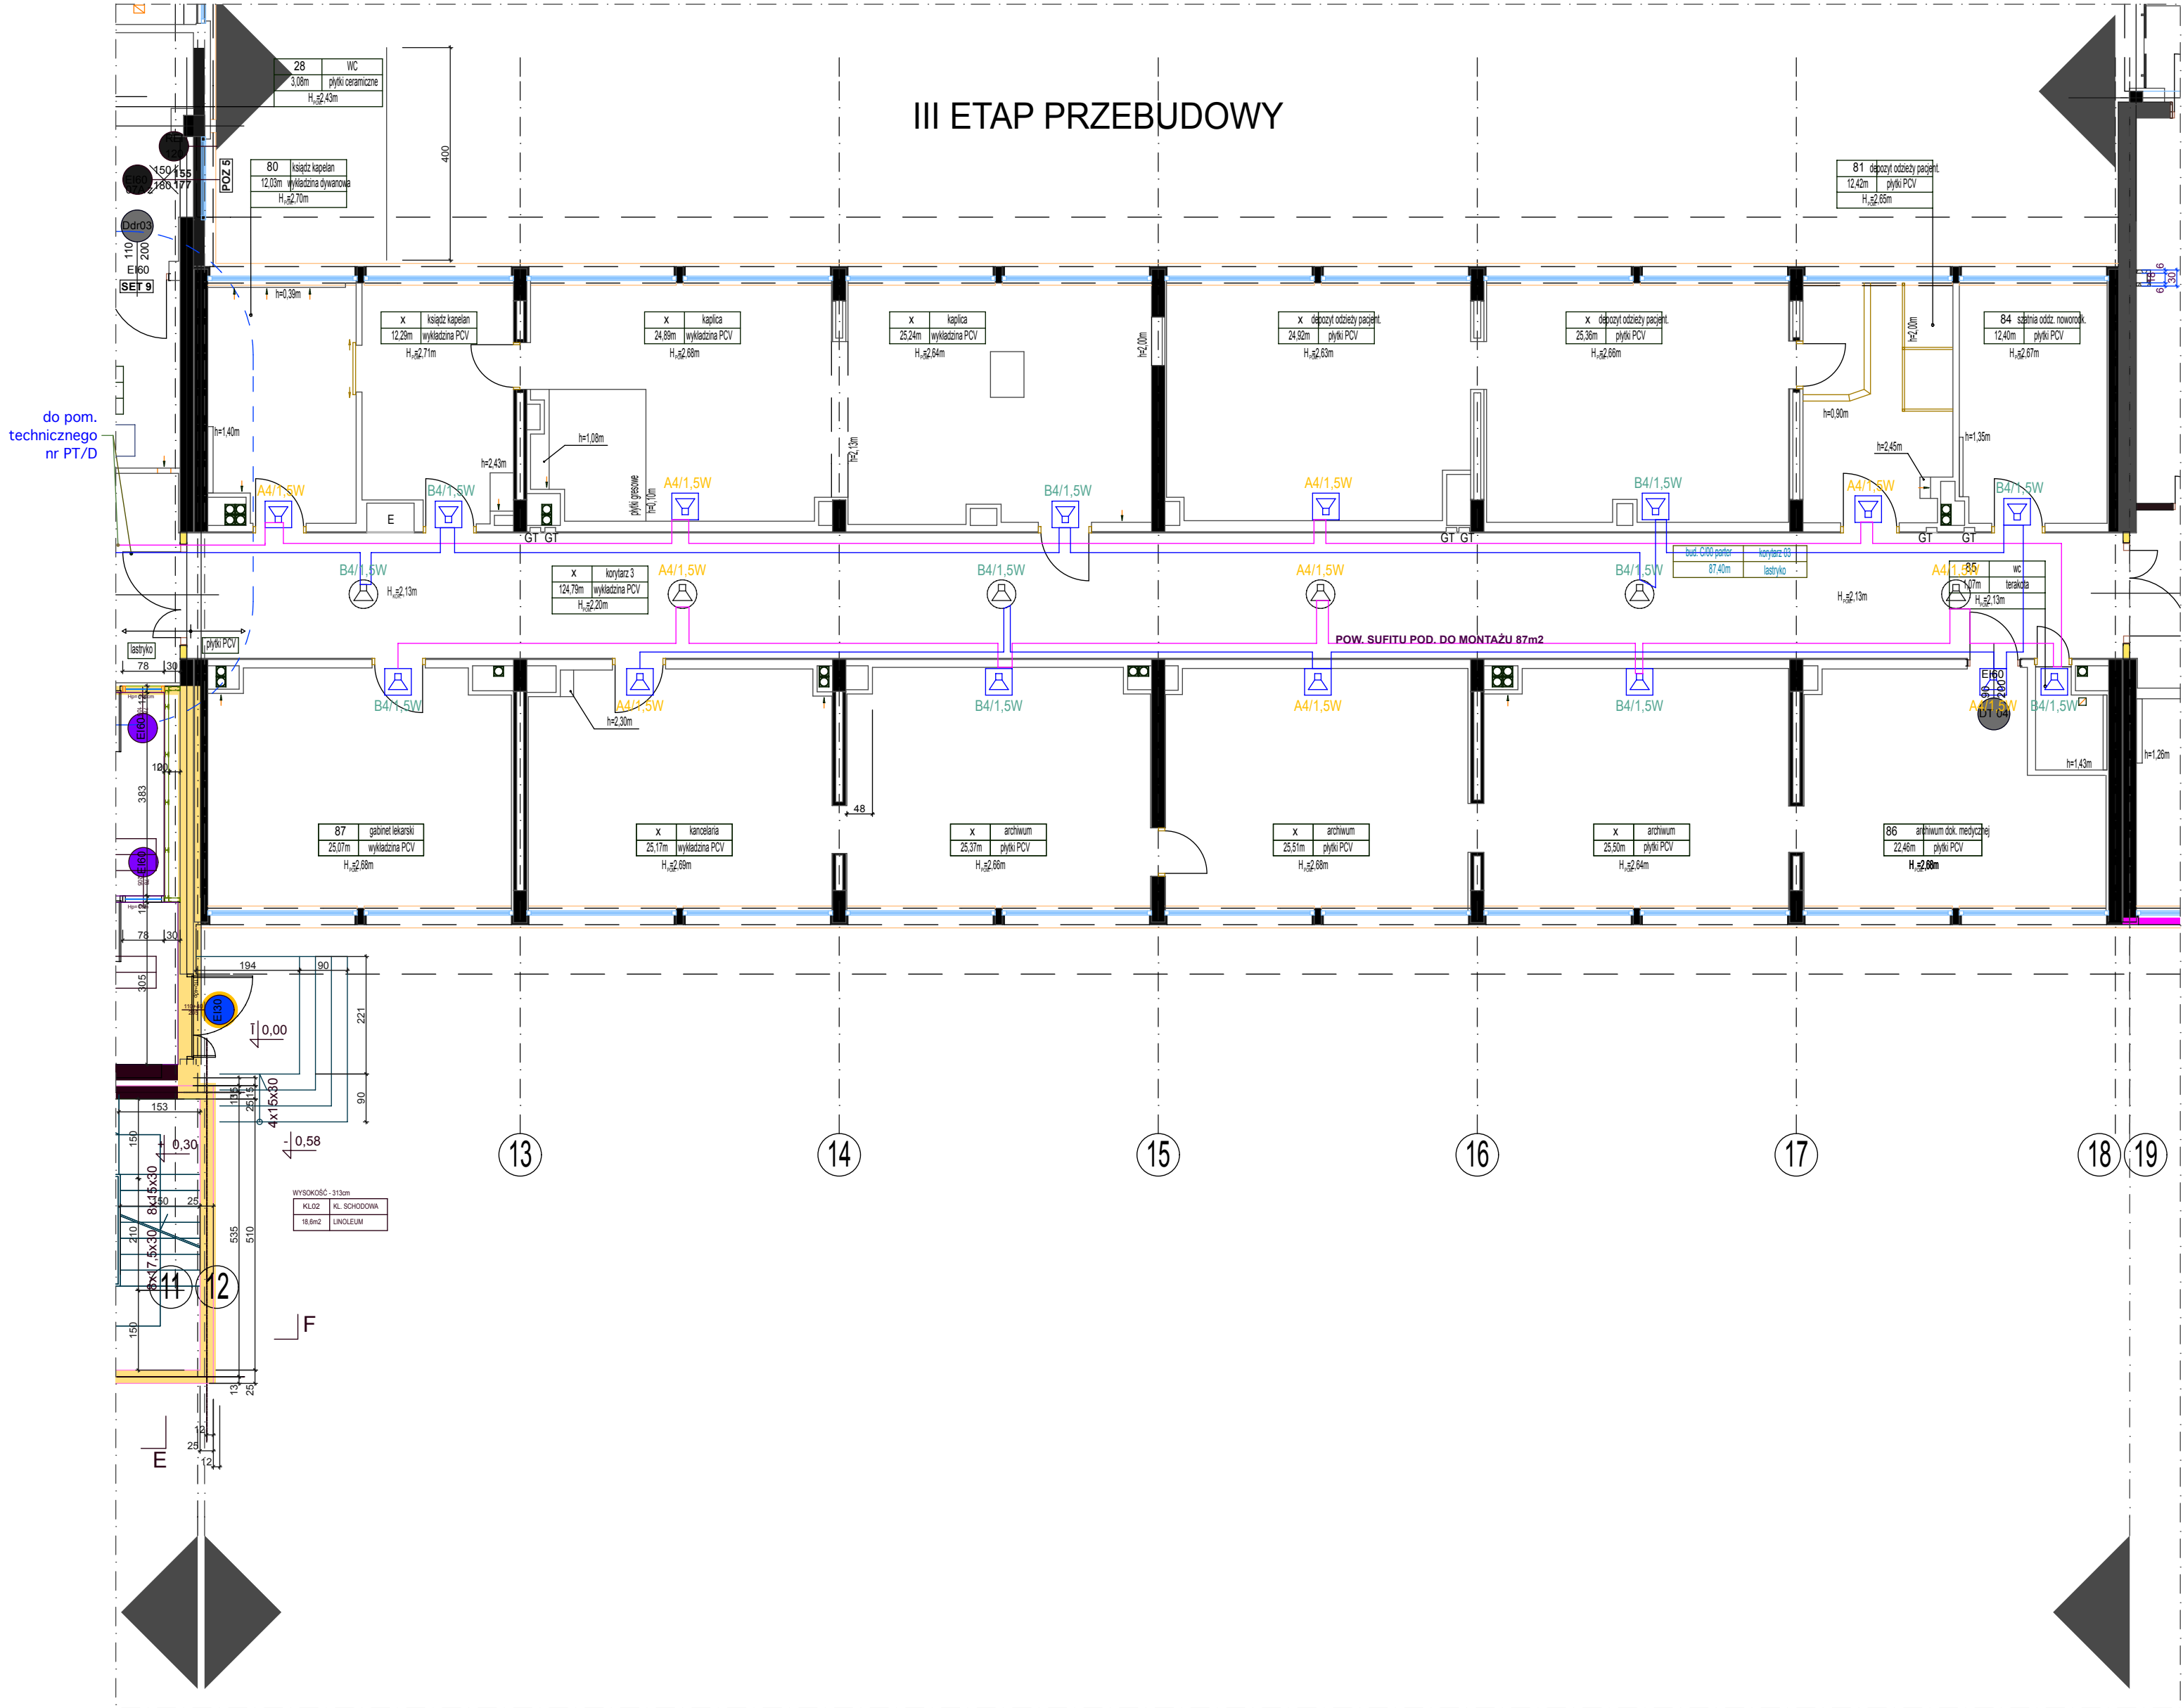

UWAGA:
- przed wykonaniem wszystkie wymiary* sprawdzić w naturze (*wszystkie wymiary podane w cm)

RYSunek Należy Rozpatrywać, Łącznie z całą dokumentacją ARCHITEKTONICZNĄ (w tym M.J.N. z opisem / rysunkami / załącznikami) ORAZ ZE WSZYSTKIMI PROJEKTAMI BRANŻOWYMI.

- WSZYSTKIE ZMIANY Należy uzgadniać, z jednostką projektową, (Dopuszcza się zmiany, po uzgodnieniu z projektantem ORAZ PRZY ZACHOWANIU PARAMETRÓW TECHNICZNYCH MATERIAŁÓW)

PROJEKT WYKONAWCZY PRZEBUDOWA SZPITALA WOJEWÓDZKIEGO W POZNANIU przy ul. Juraszów 7/19 polegająca na DOSTOSOWANIU OBIEKTU DO OBOWIĄZUJĄCYCH PRZEPISÓW POŻAROWYCH - III ETAP REALIZACJI				
 STUDIO PROJEKTÓW CUBE 27 Studio Projektów Architekt Barbara Liber-Skarbek Biuro: 60-189 Poznań, ul. Rolna 45b/19, kom: 603 337 422, e-mail: b.liber@cube27.pl www.cube27.pl www.pracownia27.pl www.fototapeta27.pl	Obiekt:	Szpital Wojewódzki w Poznaniu ul. Juraszów 7/19	IMIĘ I NAZWISKO	Nr upr
	Projektant architektura:	mgr inż. arch. Barbara Liber-Skarbek		15/08/DOIA
	Investor:	Szpital Wojewódzki w Poznaniu ul. Juraszów 7/19	Projektant instalacje elektr.:	
			mgr inż. Paweł Pomykański	WKP/0386/PW/OE/09
			Opracowanie instalacje elektr.:	
			inż. Grzegorz Domański	110/90/WP
Skala:	Data:	Tytuł rysunku:	Branda:	Zr. os.
1:100	06/2017	Dżw. system ostrz. - III ETAP - PARTER	ELEKTRYCZNA	PW/DSO/III ETAP/01