


Podziałka 1:100/250

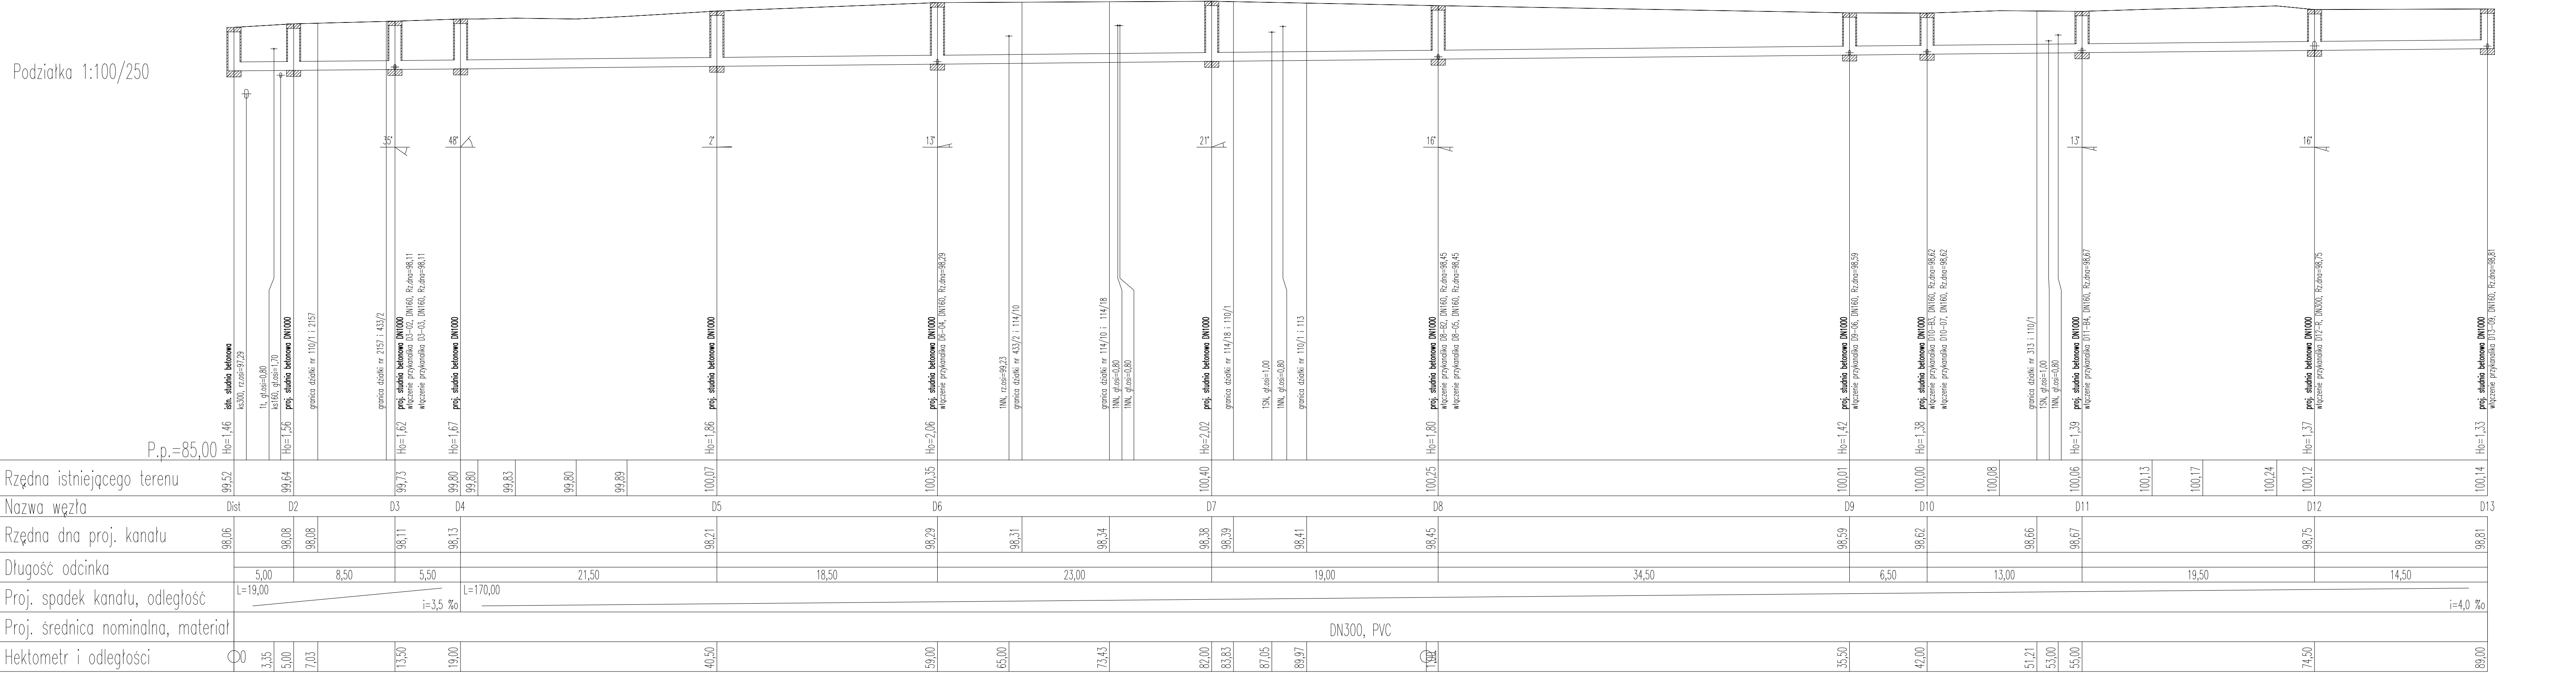



Powiatowy Zarząd Dróg  
w Rawiczu  
ul. Podmiejska 10  
63 - 900 RAWICZ



ALFA PROJEKT  
Tomasz Pieniążek  
50-540 Wrocław, ul. Strzalska 4a/21  
tel. (71) 70 71 203  
tel. (71) 70 71 206  
e-mail: alfa.projekt@interia.pl

Objekt:  
Droga powiatowa nr 4910P

Temat opracowania:  
"Opracowanie dokumentacji projektowej na przebudowę drogi powiatowej nr 4910P Poniec - Rawicz, odcinek od wiaduktu DK 36 do Ronda Biały Orzeł w Rawiczu"

Tytuł rysunku:  
Profil podłużny kanalizacji deszczowej

Zespół projektowy			
Stanowisko	Imię i nazwisko	Uprawnienia nr	Podpis
Branża: Odwodnienie			
Projektant:	inż. Ireneusz Bors	63/005/03	
Opracował:	---		
Sprawdzący:	mgr inż. Robert Filis	221/005/05	
Skala:	1:250/100		
Stadium: PB-W	Data: 4.2016		Nr rys.-Ark.: 0.3.1