


Zadania inżynierskie:  
ZADANIE nr 1 – Modernizacja systemu instalacji wentylacji mechanicznej w budynkach „A” Biblioteki Narodowej

Niniejszy rysunek oraz jego zawartość stanowią własność intelektualną pracowni Konior Studio. Jest chroniony prawem autorskim zgodnie z ustawą z dnia 04.02.1994 r. "O prawie autorskim i pokrewnych". Każdorazowe użycie, upublicznienie, powielanie lub przekazywanie stronom wymaga pisemnej zgody Konior Studio.  
Przyjmując niniejszy rysunek firma wykonawcza akceptuje przedstawione w nim rozwiązania. W naniesione ręcznie mają pierwszeństwo nad drukowanymi. Wykonawca zobowiązuje się do spr na własną odpowiedzialność wszystkich wymiarów i wyliczeń dotyczących swojego zleceni przystąpieniem do robót. O rozbieżnościach z narysowanymi lub pisemnie uzgodnionymi wyt należy niezwłocznie powiadomić architekta lub kierownika budowy. Przed przystąpieniem o należy przedłożyć architektowi do zatwierdzenia aktualne rysunki warsztatowe.


budynek A4 czytelnia ogólna zamknięta

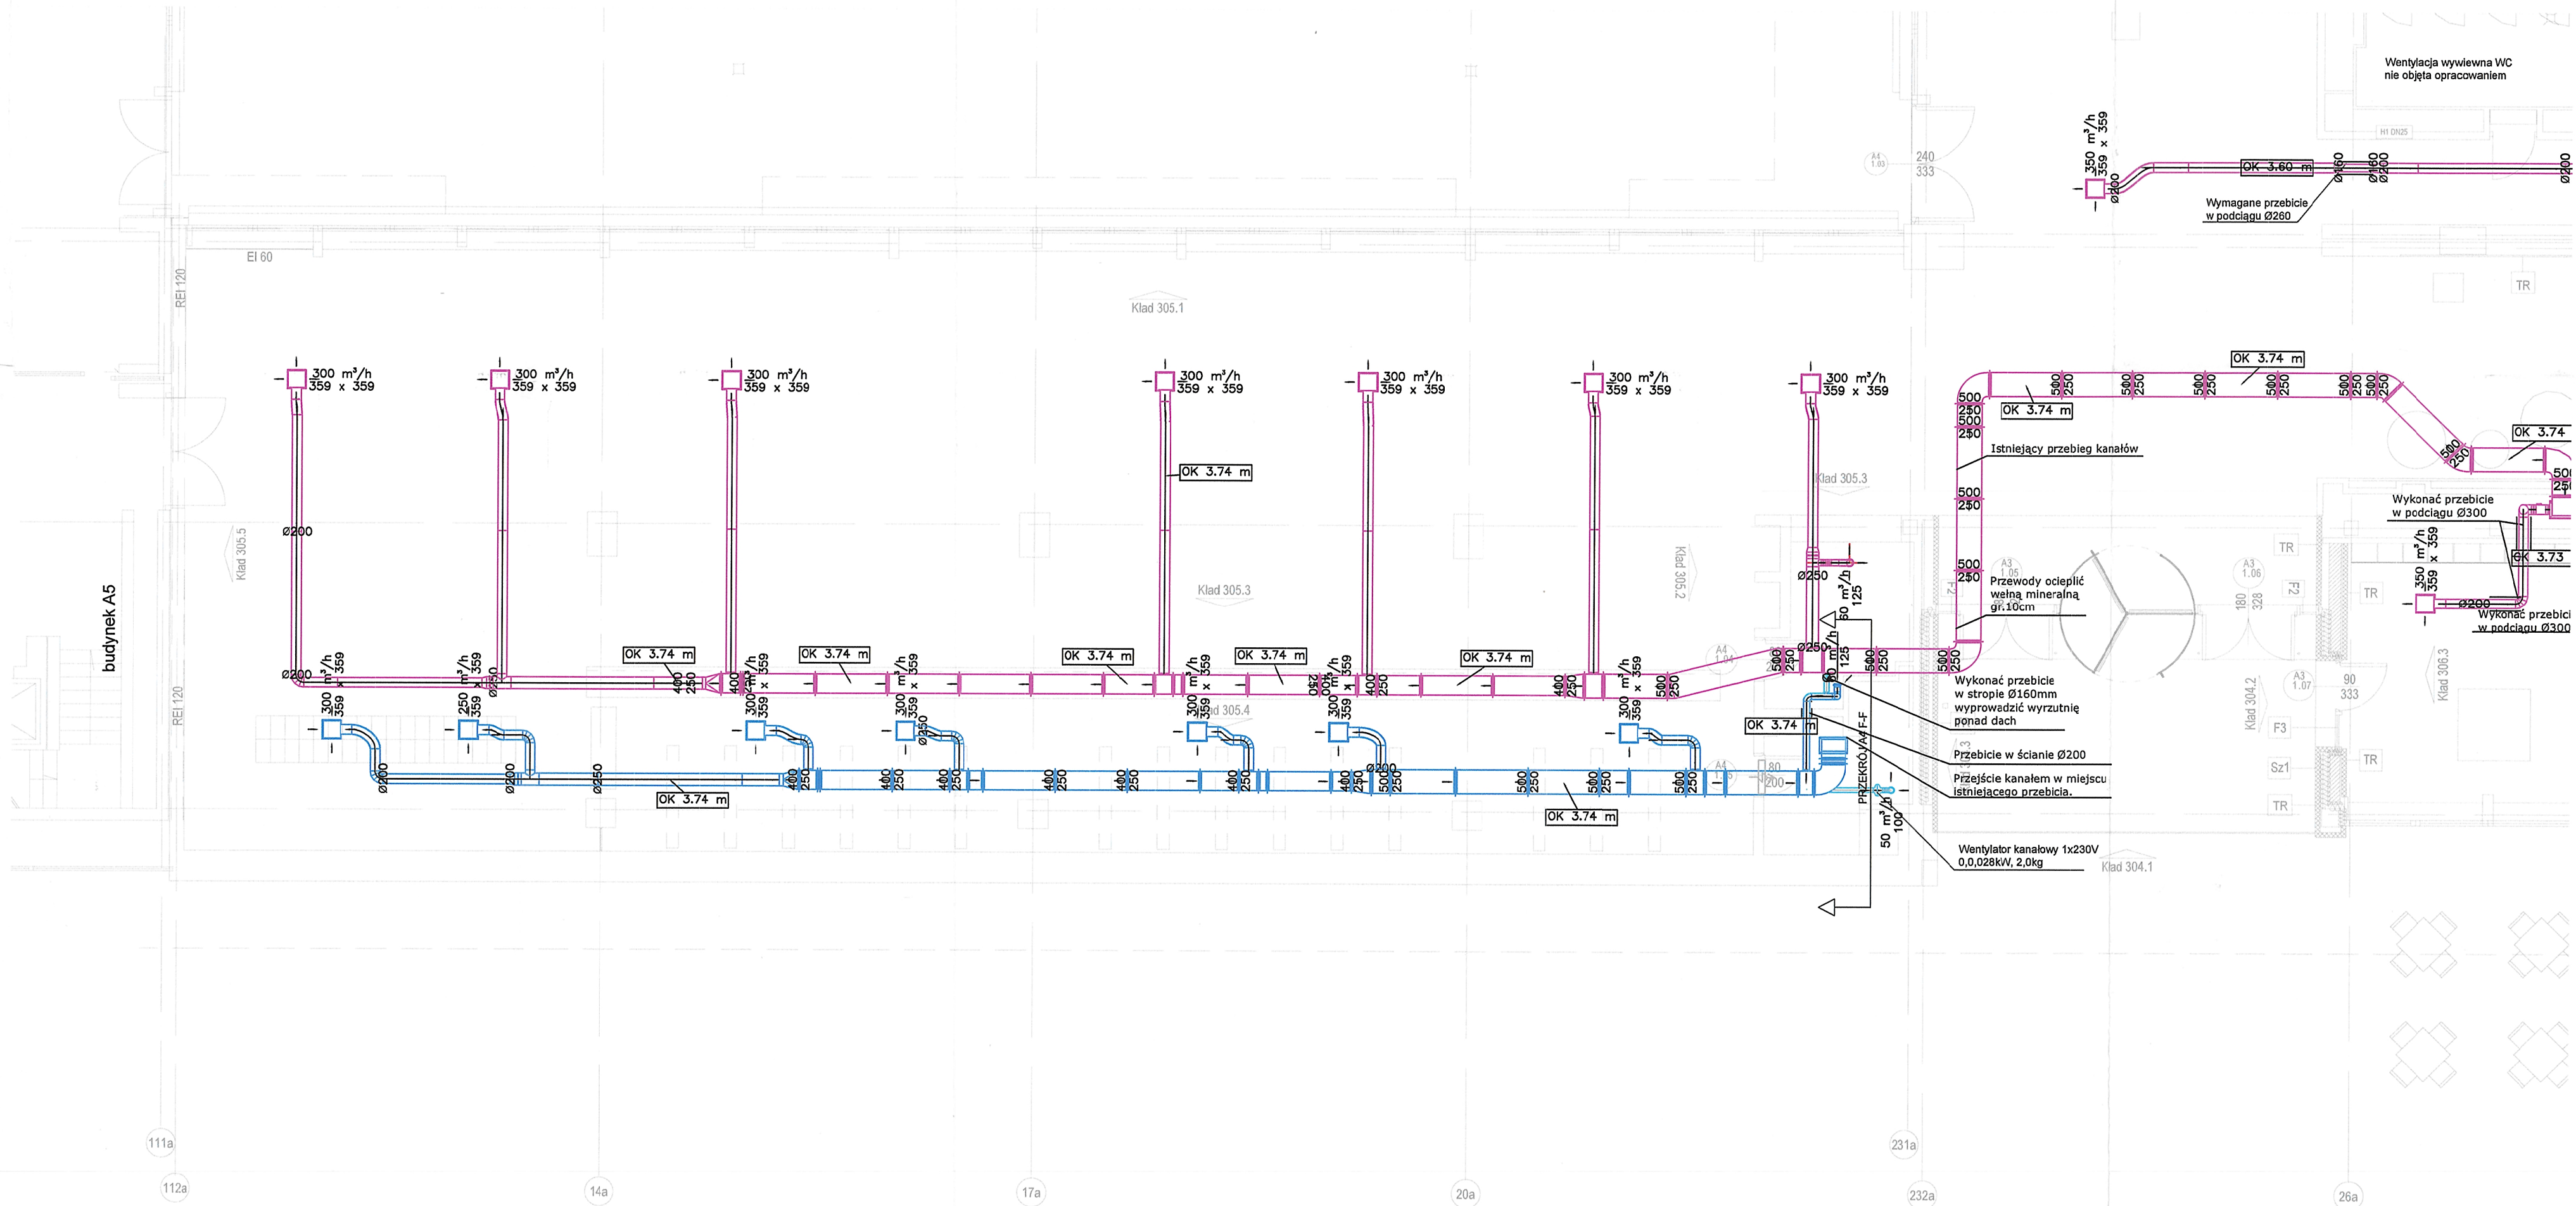





LEGENDA

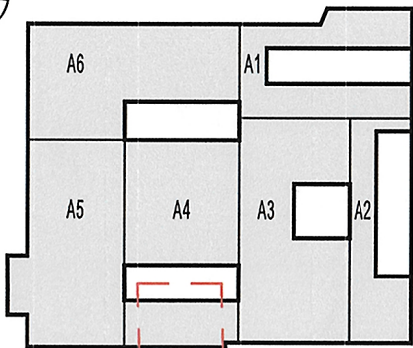- Projektowana instalacja wentylacyjna wywiewna
- Projektowana instalacja wentylacyjna nawiewna
- Projektowana instalacja wentylacyjna nawiewna indywidualna
- Istniejące kanały wentylacyjne - nawiewne
- Istniejące kanały wentylacyjne - wywiewne
- Istniejące kanały wentylacyjne w fundamentach

ZAKRES OPRACOWANIA



KONIORSTUDIO			
Katowice 40-022, Dąmłota 22		+43 32 609 58 00	
Warszawa 00-679, Wilcza 71/2		+43 22 402 72 07	
		biuro@koniorstudio.pl	
		warszawa@koniorstudio.pl	
NAZWA PROJEKTU			
Projekt przebudowy zespołu budynków "A"			
Biblioteki Narodowej w zakresie czytelni i przestrzeni publicznych wraz z zabudową patio			
ADRES			
Biblioteka Narodowa			
Al. Niepodległości 213, 02-086 Warszawa			
INWESTOR			
Biblioteka Narodowa			
INSTALACJE SANITARNE			
GŁÓWNY PROJEKTANT			
mgr. inż. Maciej Sączuk			
UPR. MAZ/0165/POOS/09			
SPECJ. INSTALACJE SANITARNE			
ZESPÓŁ PROJEKTOWY:			
mgr inż. Łukasz Chabelski			
mgr inż. Filip Łapczyński			
SPRAWDZAJĄCY:			
mgr. inż. Tomasz Wrzosek			
UPR. WAM/0062/POOS/13			
SPECJ. INSTALACJE SANITARNE			
PROJEKT WYKONAWCZY			
DZIAŁ		INDEKS	
IS		124	
NAZWA RYSUNKU			
INSTALACJA WENTYLACJI I KLIMATYZACJI			
BUDYNEK A4 - WYSOKI PARTER SZATNIE			
NUMER RYSUNKU		REWIZJA	SKALA
124.SW.PW.A4.1.04		01	1:100
PLIK		DATA	
124.SW.PW.A4.1.04-07 wysoki.dwg		11.2016	