


c.d. BUDYNEK A6

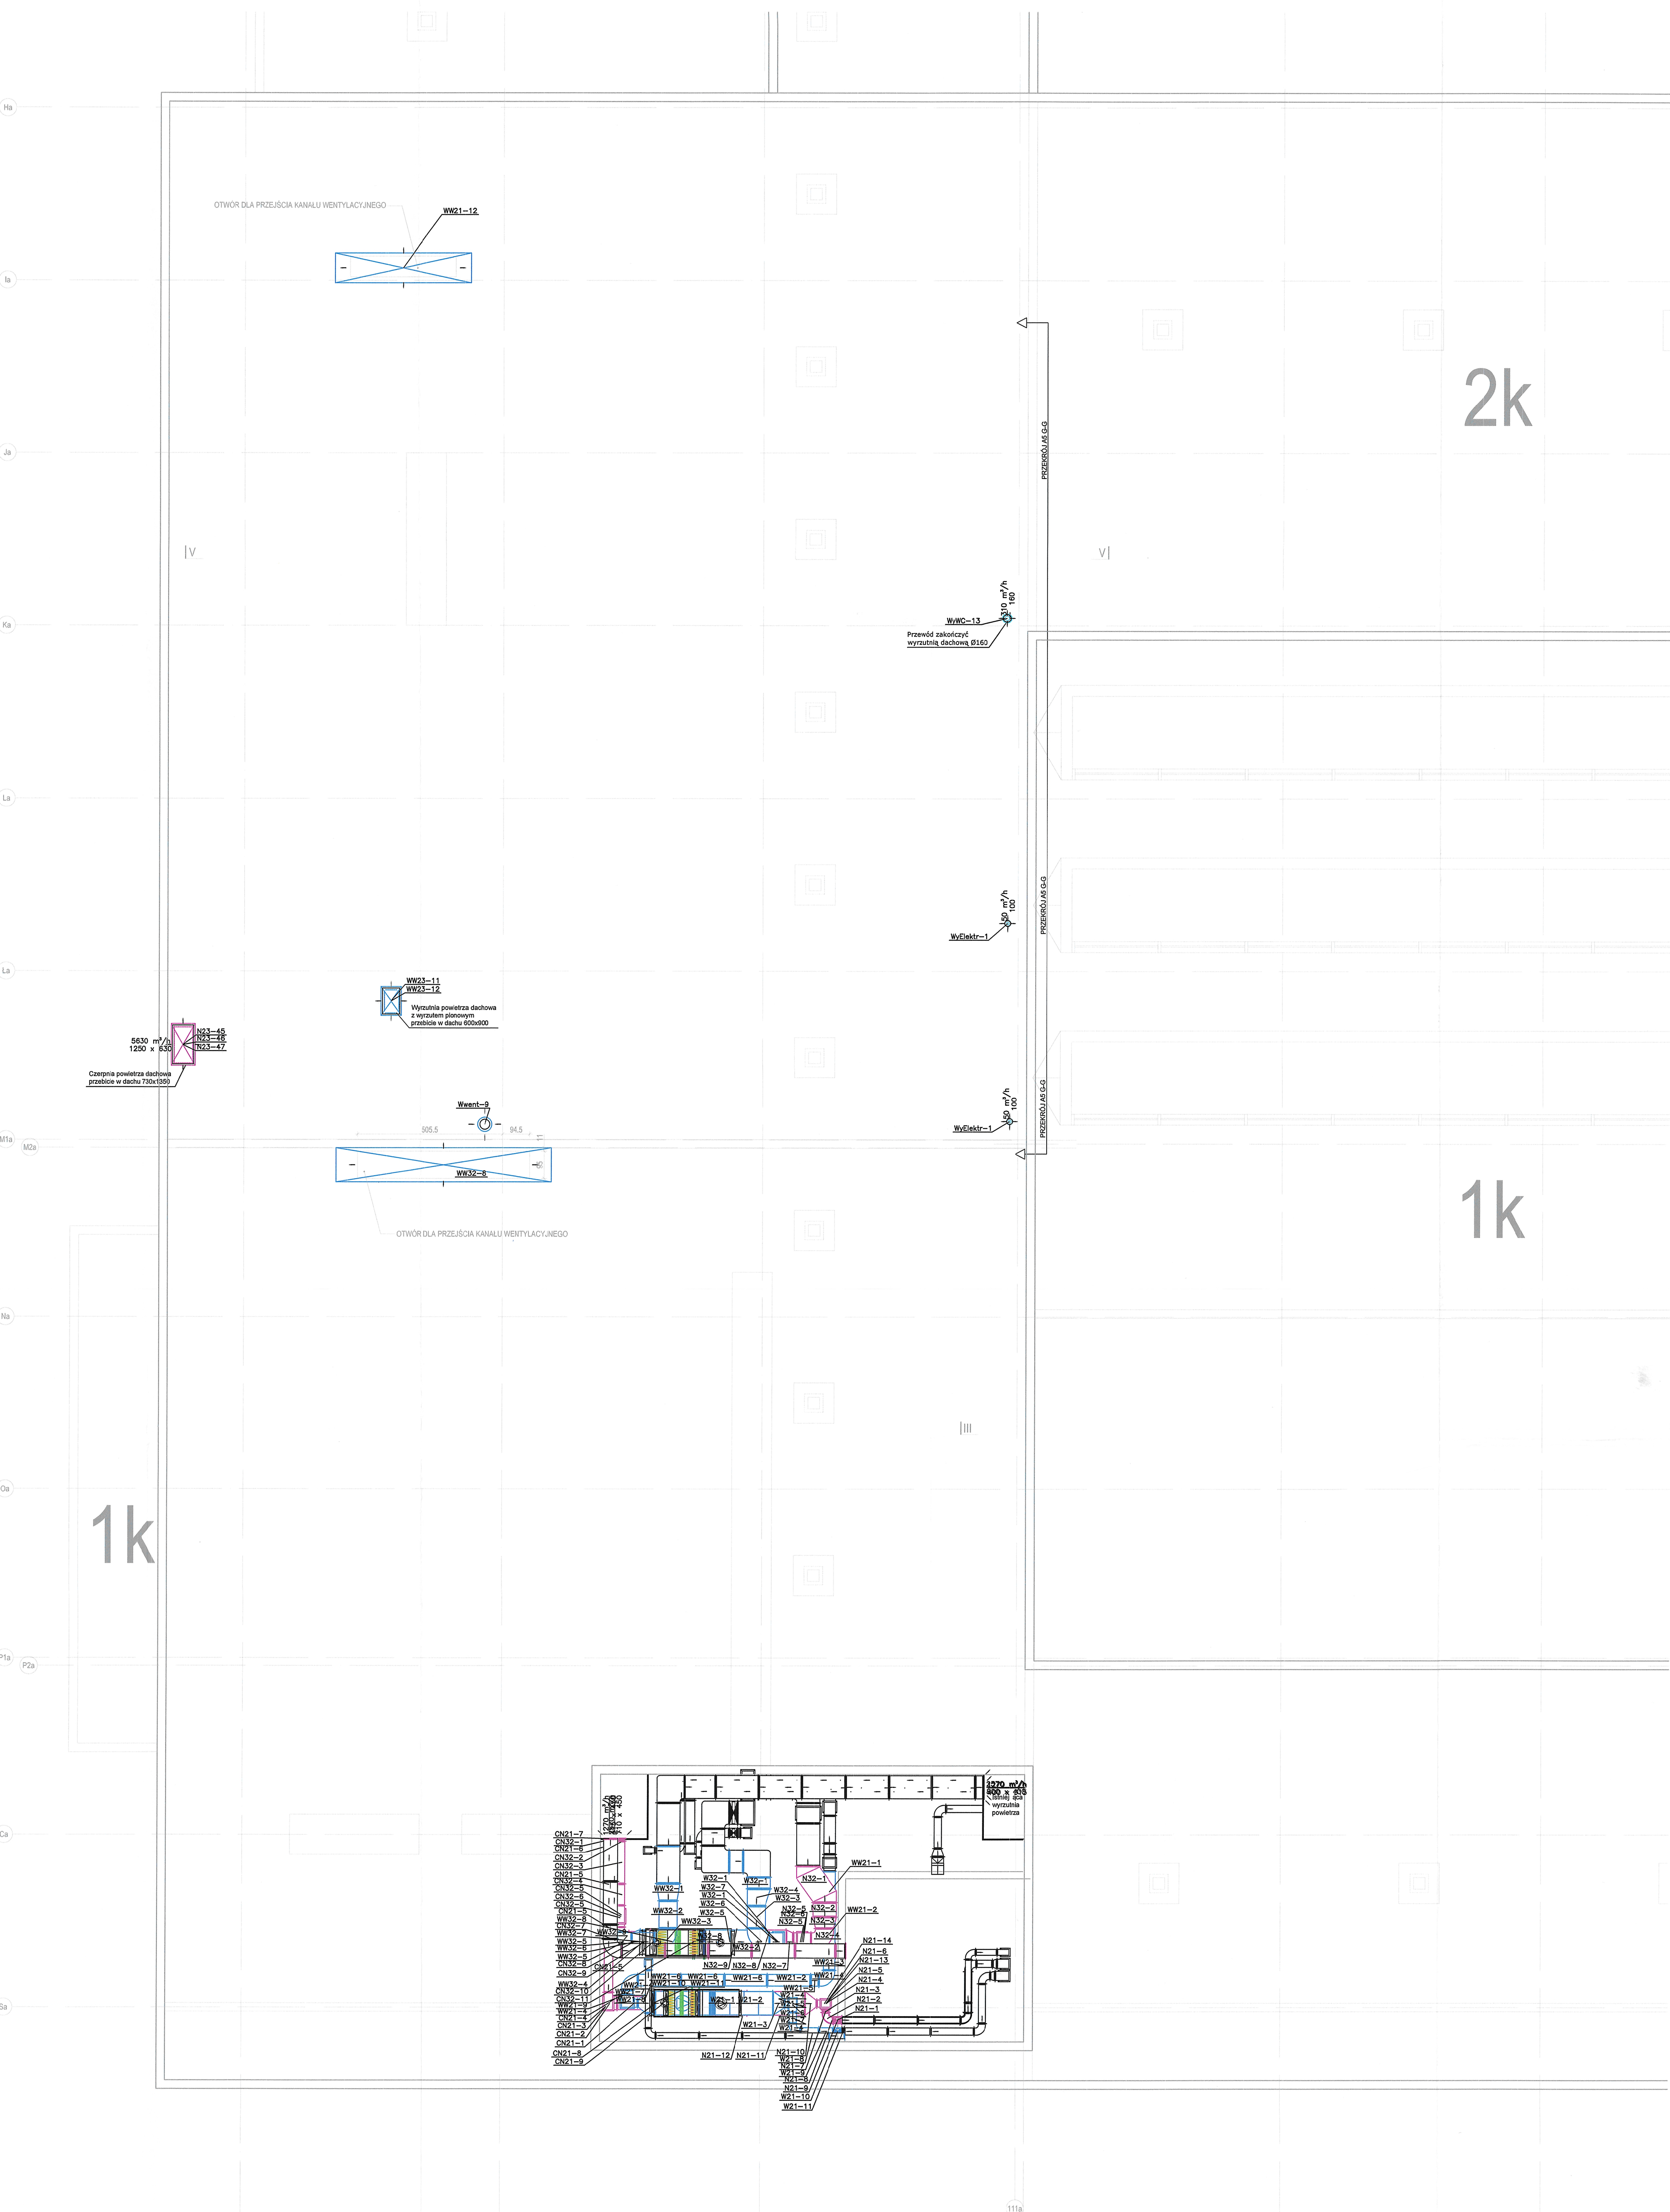

c.d. BUDYNEK A4

**ZAKRES OPRACOWANIA**

**LEGENDA**

- Projekowana instalacja wentylacyjna wywiewna
- Projekowana instalacja wentylacyjna nawiewna
- Projekowana instalacja wentylacyjna wywiewna indywidualna
- Istniejące kanały wentylacyjne nawiewne
- Istniejące kanały wentylacyjne wywiewne
- Istniejące kanały wentylacyjne w fundamentach

**Uwagi:**

- Całość wykonać z obecnie obowiązującymi przepisami.
- Wszelkie zmiany należy uzgodnić z projektantem.
- Integralną częścią rysunków jest część opisowa.

**KONIORSTUDIO**

Katowice 40-002, Dąbrowska 221 | +48 32 609 95 00 | biuro@koniorstudio.pl  
Warszawa 04-075, Wilcza 71/61 | +48 22 462 72 07 | warszawa@koniorstudio.pl

**NAZWA PROJEKTU**  
Projekt przebudowy zespołu budynków "A"  
Biblioteki Narodowej w zakresie czytelni i przestrzeni publicznych wraz z zabudową patio

**ADRES**  
Biblioteka Narodowa  
Al. Niepodległości 213, 02-088 Warszawa  
INWESTOR  
Biblioteka Narodowa

**INSTALACJE SANITARNE**

**GŁÓWNY PROJEKTANT**  
mgr inż. Maciej Szczyk  
UPR. MAZ1815POC00616  
SPECJ. INSTALACJE SANITARNE

**ZESPÓŁ PROJEKTOWY:**  
mgr inż. Łukasz Chabalski  
mgr inż. Filip Łapczyński

**SPRAWDZAJĄCY:**  
mgr inż. Tomasz Wirzosek  
UPR. WAW0003POC00113  
SPECJ. INSTALACJE SANITARNE

**PROJEKT WYKONAWCZY**

DEZAL	INDEKS
IS	124

**NAZWA RYSUNKU**  
INSTALACJA WENTYLACJI I KLIMATYZACJA SPECYFIKACJA  
BUDYNEK A5 - DACH

NUMER RYSUNKU	REWIZJA	SKALA
124.SW.PW.A5.1.41	01	1:100

**PLIK**  
124.SW.PW.A5.1.41.dach.dwg

**DATA**  
11.2016