



Budynek A4

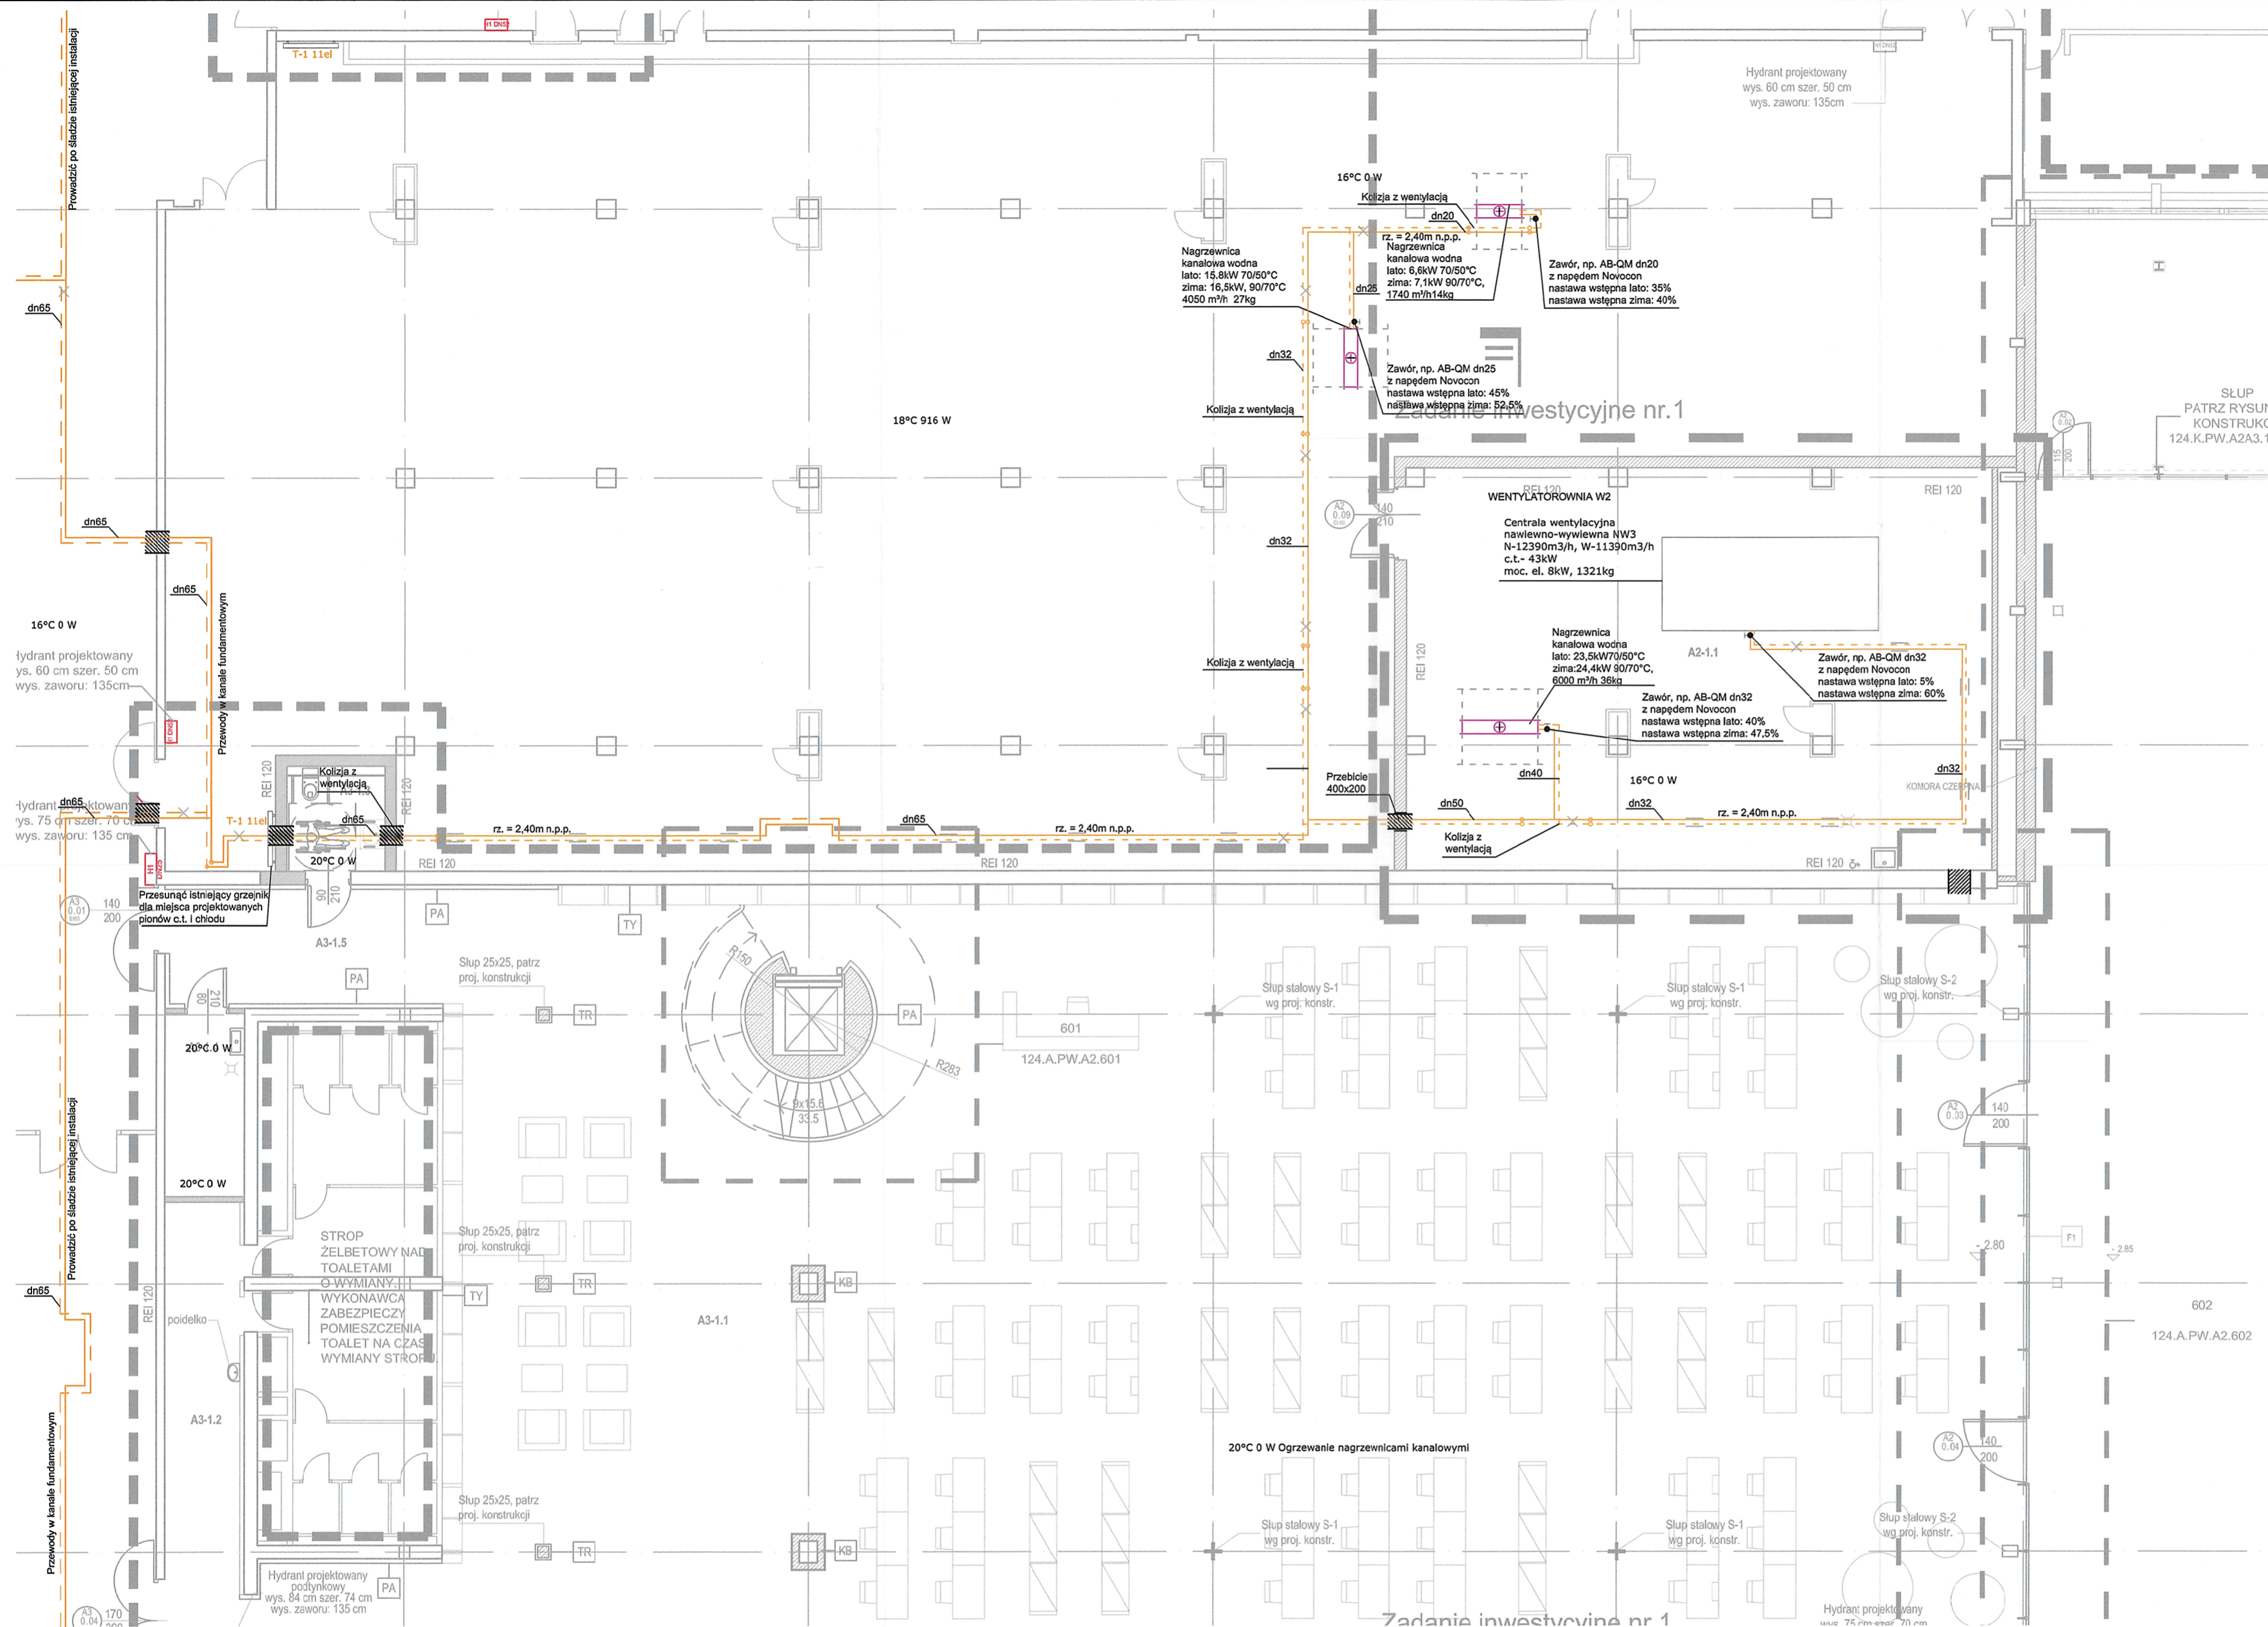


Niniejszy rysunek oraz jego zawartość stanowi własność intelektualną pracowni Konior Studio. Projekt jest chroniony prawem autorskim zgodnie z ustawą z dnia 04.02.1994 "O prawie autorskim i prawach pokrewnych". Każdorazowe użycie, upublicznienie, powielanie lub przekazywanie stronom trzecim wymaga pisemnej zgody Konior Studio.

Przyjmując niniejszy rysunek firma wykonawca akceptuje przedstawione w nim rozwiązania. Wymiarzy nanieśione ręcznie mają pierwszeństwo nad drukowanymi. Wykonawca zobowiązuje się do sprawdzenia na własną odpowiedzialność wszystkich wymiarów i wytycznych dotyczących swojego zlecenia przed przystąpieniem do robót. O rozbieżnościach z narysowanymi lub pisemnie uzgodnionymi wytycznymi należy niezwłocznie powiadomić architekta lub kierownika budowy. Przed przystąpieniem do robót należy przedłożyć architektowi do zatwierdzenia aktualne rysunki warsztatowe.

ZAKRES OPRACOWANIA

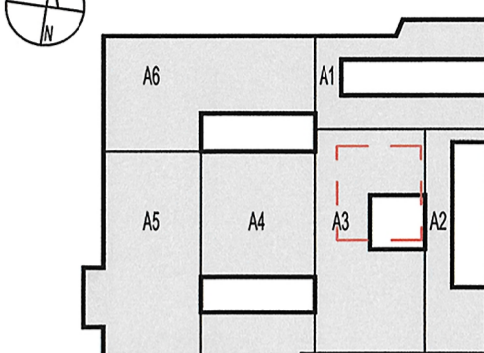

SCHEMAT ZASILANIA NAGRZEWNIC WENTYLACYJNYCH

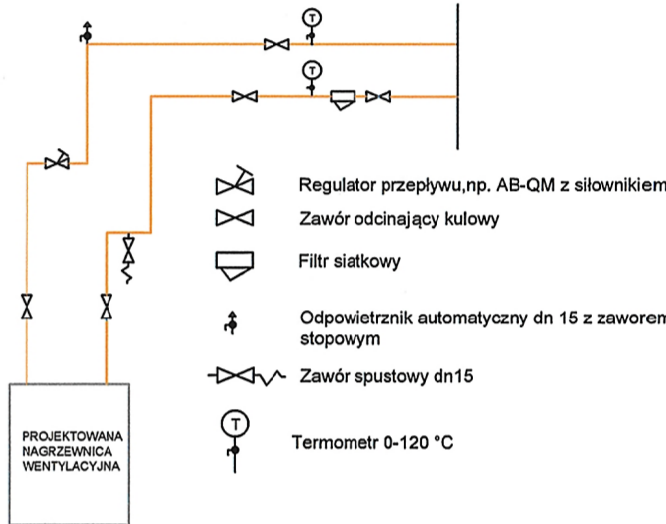

KONIORSTUDIO

Katowice 40-022, Dąbrowska 22 | +48 32 609 55 00 | biuro@koniorstudio.pl
Warszawa 00-579, Wilcza 71/2 | +48 22 402 72 07 | warszawa@koniorstudio.pl

NAZWA PROJEKTU
Projekt przebudowy zespołu budynków "A"
Biblioteki Narodowej w zakresie czytelni i przestrzeni publicznych wraz z zabudową patio

ADRES
Biblioteka Narodowa
Al. Niepodległości 213, 02-086 Warszawa
INWESTOR
Biblioteka Narodowa

INSTALACJE SANITARNE

GŁÓWNY PROJEKTANT
mgr inż. Maciej Sączuk
UPR. MAZO155/POOS/09
SPECJ. INSTALACJE SANITARNE

ZESPÓŁ PROJEKTOWY:
mgr inż. Łukasz Chabelski
mgr inż. Filip Łączyński

SPRAWDZAJĄCY:
mgr inż. Tomasz Wrzosek
UPR. WAM0062/POOS/13
SPECJ. INSTALACJE SANITARNE

PROJEKT WYKONAWCZY

| DZIAŁ | INDEKS |
|--|---------|
| IS | 124 |
| NAZWA RYSUNKU | |
| INSTALACJA GRZEWCAZ BUDYNEK A3 I A2 - NISKI PARTER | |
| WENTYLATOROWNIA W2 | |
| NUMER RYSUNKU | REWIZJA |
| 124.S.C.T.PW.A3.A2.1.06 | 01 |
| PLIK | SKALA |
| 124.S.C.T.I.C.O.PW.A3.1.1-8 niski OLD.dwg | 1:100 |
| DATA | |
| 11.2016 | |