



Niniejszy rysunek oraz jego zawartość stanowi własność intelektualną pracowni Konior Studio. Projekt jest chroniony prawem autorskim zgodnie z ustawą z dnia 04.02.1994 " O prawie autorskim i prawach pokrewnych". Każdorazowe użycie , upublicznienie, powielanie lub przekazywanie stronom trzecim wymaga pisemnej zgody Konior Studio.
Przyjmując niniejszy rysunek firma wykonawcza akceptuje przedstawione w nim rozwiązania. Wymiary naniesione ręcznie mają pierwszeństwo nad drukowanymi. Wykonawca zobowiązuje się do sprawdzenia na własną odpowiedzialność wszystkich wymiarów i wytycznych dotyczących swojego zlecenia przed przystąpieniem do robót. O rozbieżnościach z narysowanymi lub pisemnie uzgodnionymi wytycznymi należy niezwłocznie powiadomić architekta lub kierownictwo budowy. Przed przystąpieniem do robót należy przedłożyć architektowi do zatwierdzenia aktualne rysunki warsztatowe.

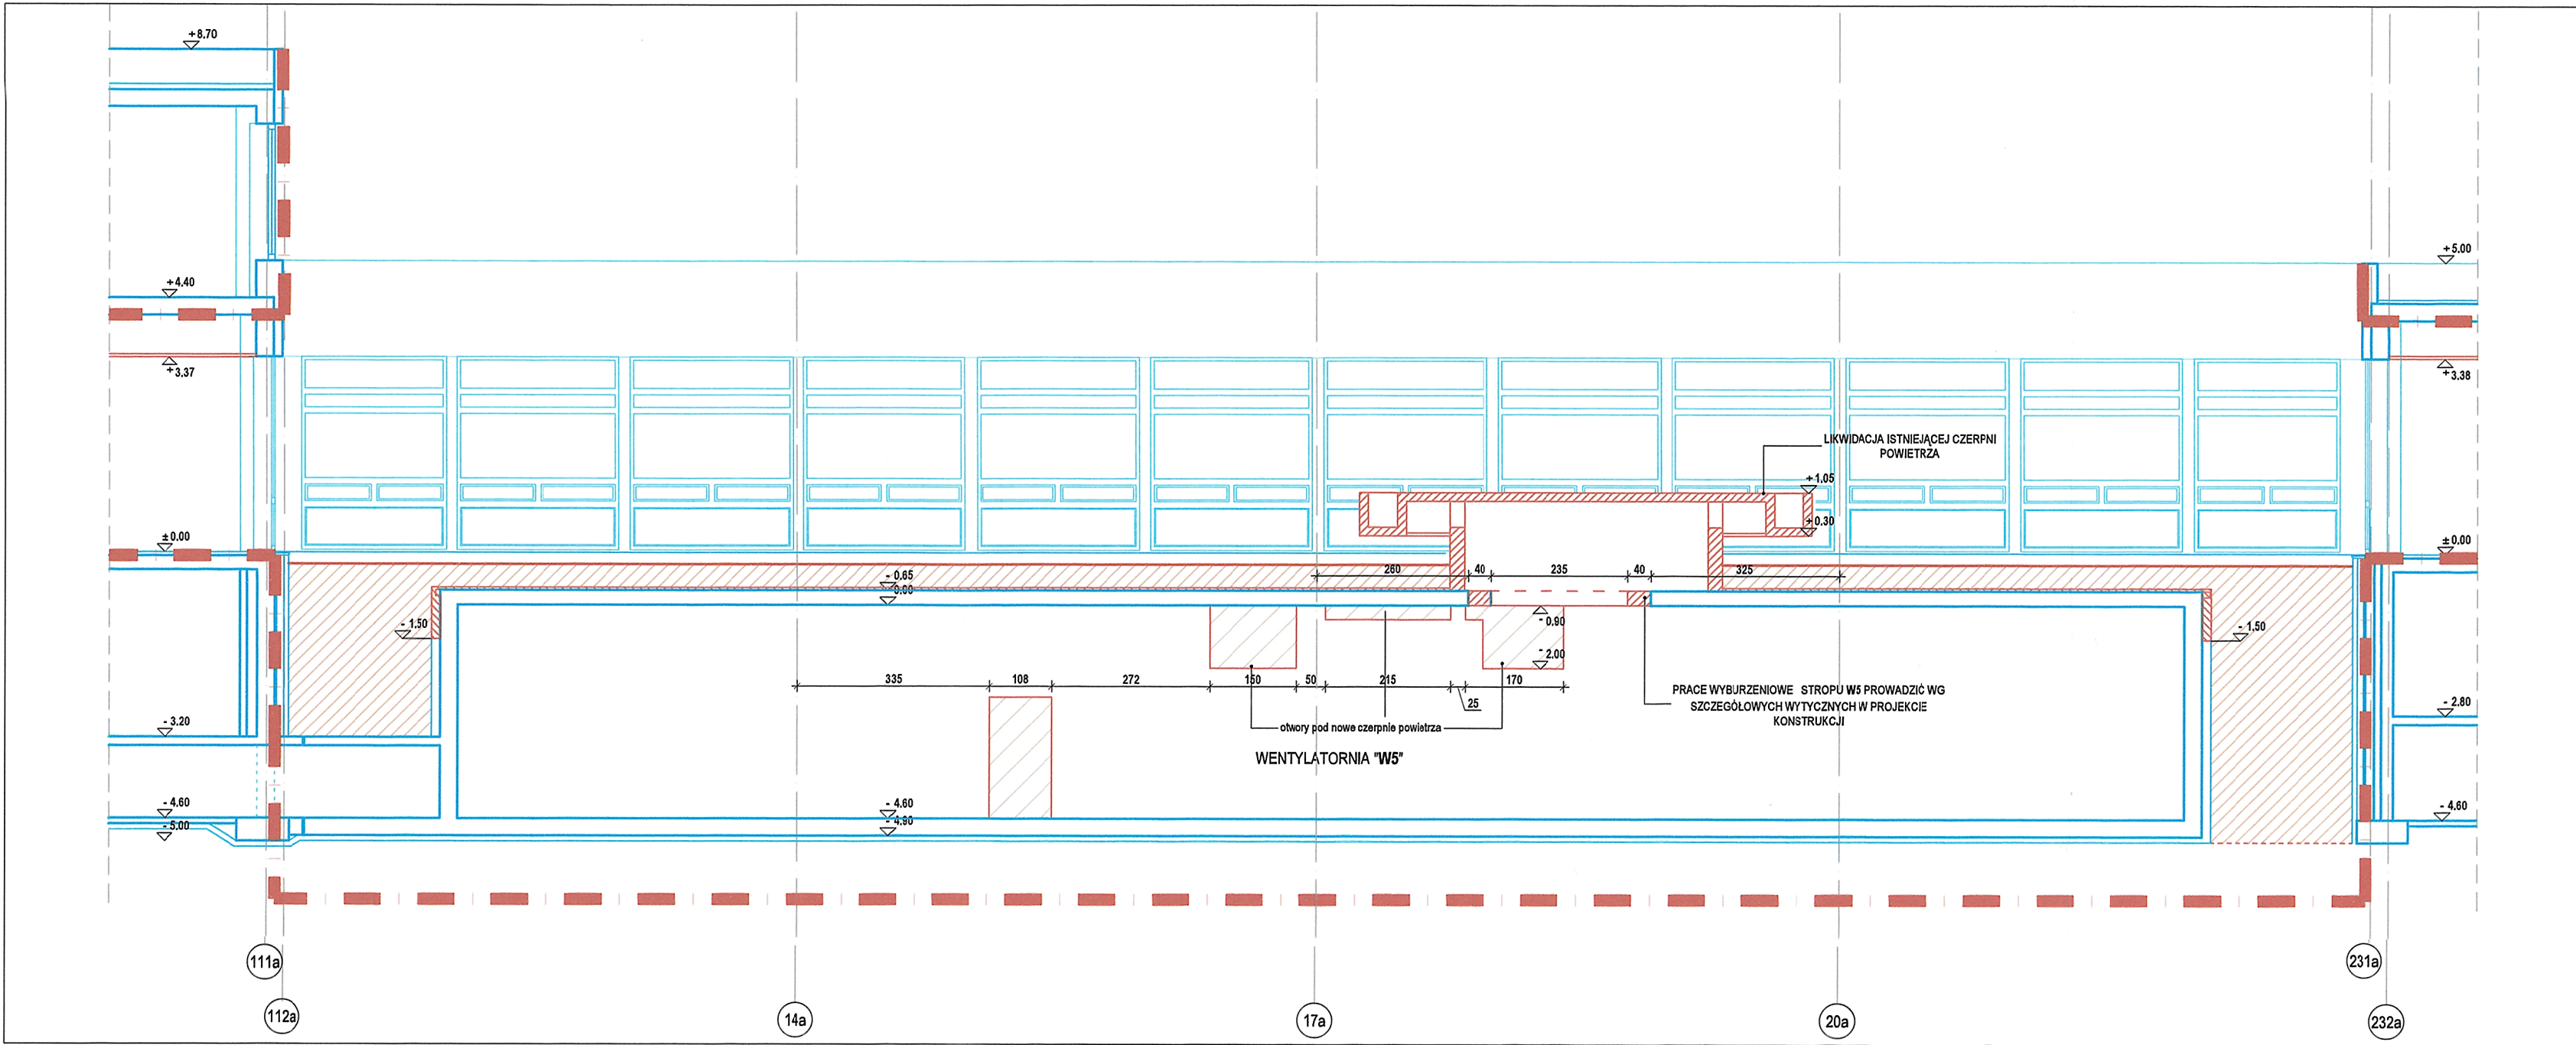

201.1 PRZEKRÓJ IV, BUDYNEK A4, 1:100

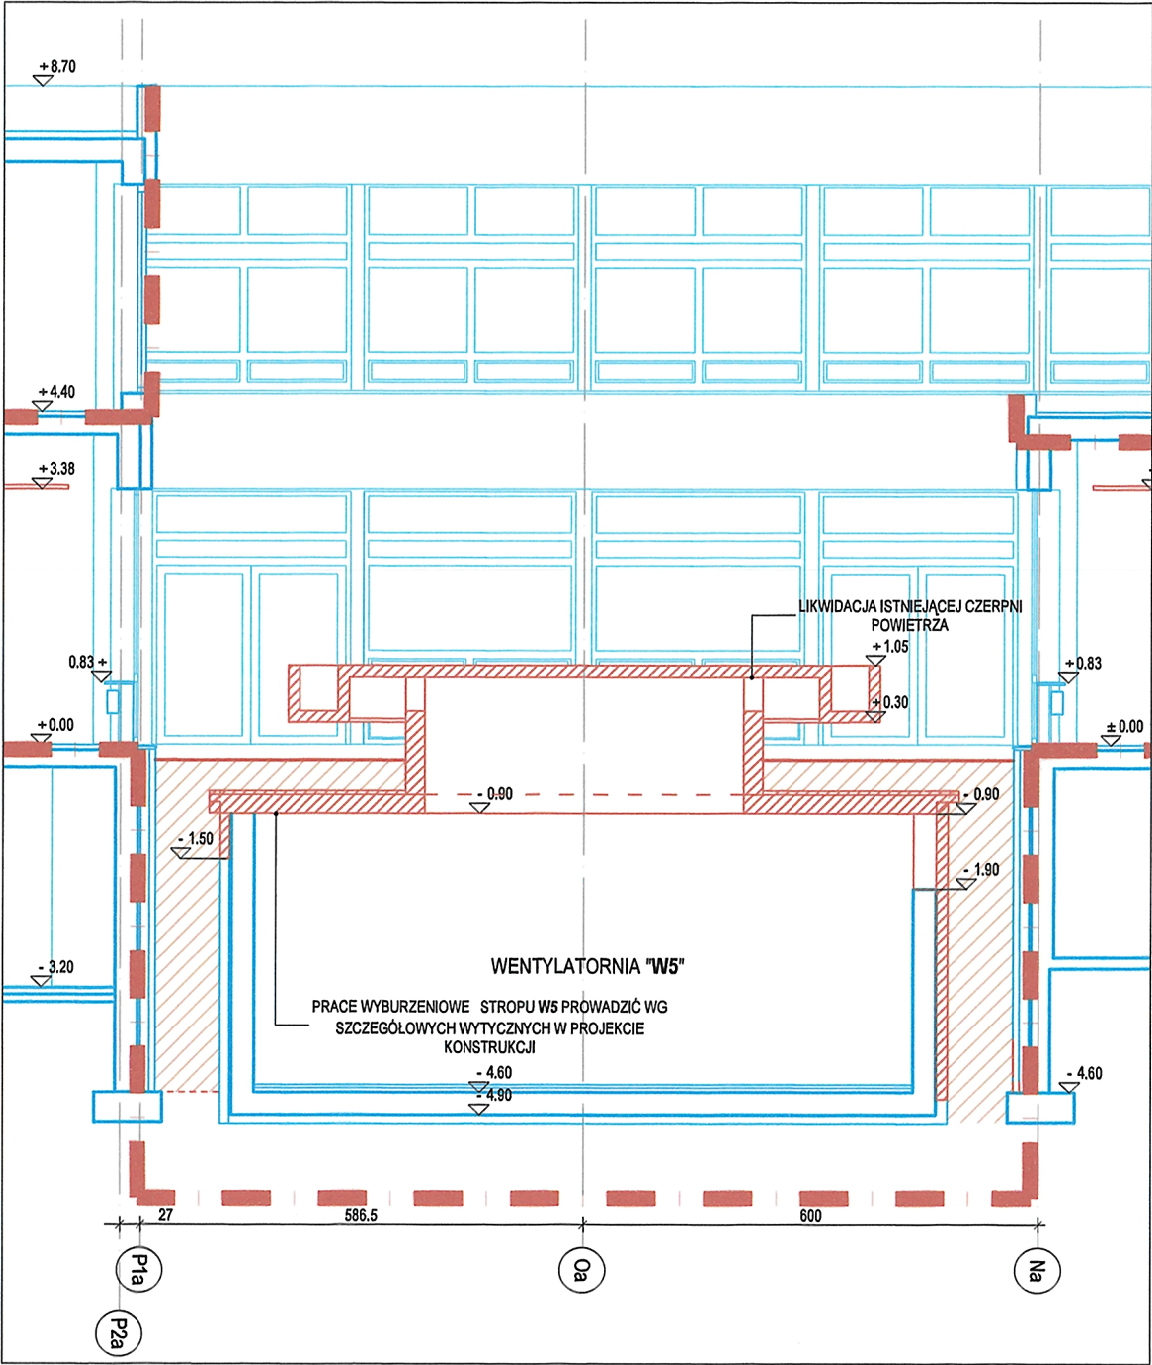

201.2 PRZEKRÓJ III, 1:100

OZNACZENIE:

- STROPY DO WYBURZENIA
- ŚCIANY DO WYBURZENIA
- ŚCIANY ISTNIEJĄCE
- ZAKRES OPRACOWANIA

UWAGA
DOKŁADNY OPIS ZAKRESU I SPOSOBU PROWADZENIA PRAC
WYBURZENIOWYCH WG. PROJ. KONSTRUKCJI. ZWERYFIKOWAĆ PO
DOKONANIU ODKRYWEK.

KONIORSTUDIO

Katowice 40-022, Dąbrowa 22 | +48 32 609 55 00 | biuro@koniorstudio.pl
Warszawa 00-679, Wilcza 71/2 | +48 22 402 72 07 | warszawa@koniorstudio.pl

NAZWA PROJEKTU
Projekt przebudowy zespołu budynków "A"
Biblioteki Narodowej w zakresie czytelni i przestrzeni
publicznych wraz z zabudową patio

ADRES
Biblioteka Narodowa
Al. Niepodległości 213, 02-086 Warszawa
INWESTOR
Biblioteka Narodowa

ARCHITEKTURA

GŁÓWNY PROJEKTANT
mgr inż. arch. Tomasz Konior
UPR. 20/89/BB
SPECJ. architektoniczna

ZESPÓŁ PROJEKTOWY:
mgr inż. arch. Angelika Drozd
mgr inż. arch. Marcin Piotrowski
mgr inż. arch. Wojciech Przywecki
mgr inż. arch. Wojciech Purski
mgr inż. arch. Tomasz Szeremeta

SPRAWDZAJĄCY:
mgr inż. arch. Paweł Przeniosło
UPR. MA/043/07
SPECJ. architektoniczna

PROJEKT WYKONAWCZY

DZIAŁ	INDEKS
A	124
NAZWA RYSUNKU PRZEKRÓJ III, IV - INWENTARYZACJA	
NUMER RYSUNKU 124.A.I.A4.201	REWIZJA 00
PLIK 124.A.PW.A4.613.dwg	SKALA 1:100
DATA 11.2016	