


Niniejszy rysunek oraz jego zawartość stanowią własność intelektualną pracowni Konior Studio. Projekt jest chroniony prawem autorskim zgodnie z ustawą z dnia 04.02.1994 * O prawie autorskim i prawach pokrewnych. Każdorazowe użycie, upublicznienie, powielanie lub przekazywanie stronom trzecim wymaga pisemnej zgody Konior Studio.

Przyjmując niniejszy rysunek firma wykonawcza akceptuje przedstawione w nim rozwiązania. Wymiary naniesione ręcznie mają pierwszeństwo nad drukowanymi. Wykonawca zobowiązuje się do sprawdzenia na własną odpowiedzialność wszystkich wymiarów i wyliczeń dotyczących swojego zlecenia przed przystąpieniem do robót. O rozbieżnościach z merytorycznymi lub pisemnie uzgodnionymi wytycznymi należy niezwłocznie powiadomić architekta lub kierownika budowy. Przed przystąpieniem do robót należy przedłożyć architektowi do zatwierdzenia aktualne rysunki warsztatowe.

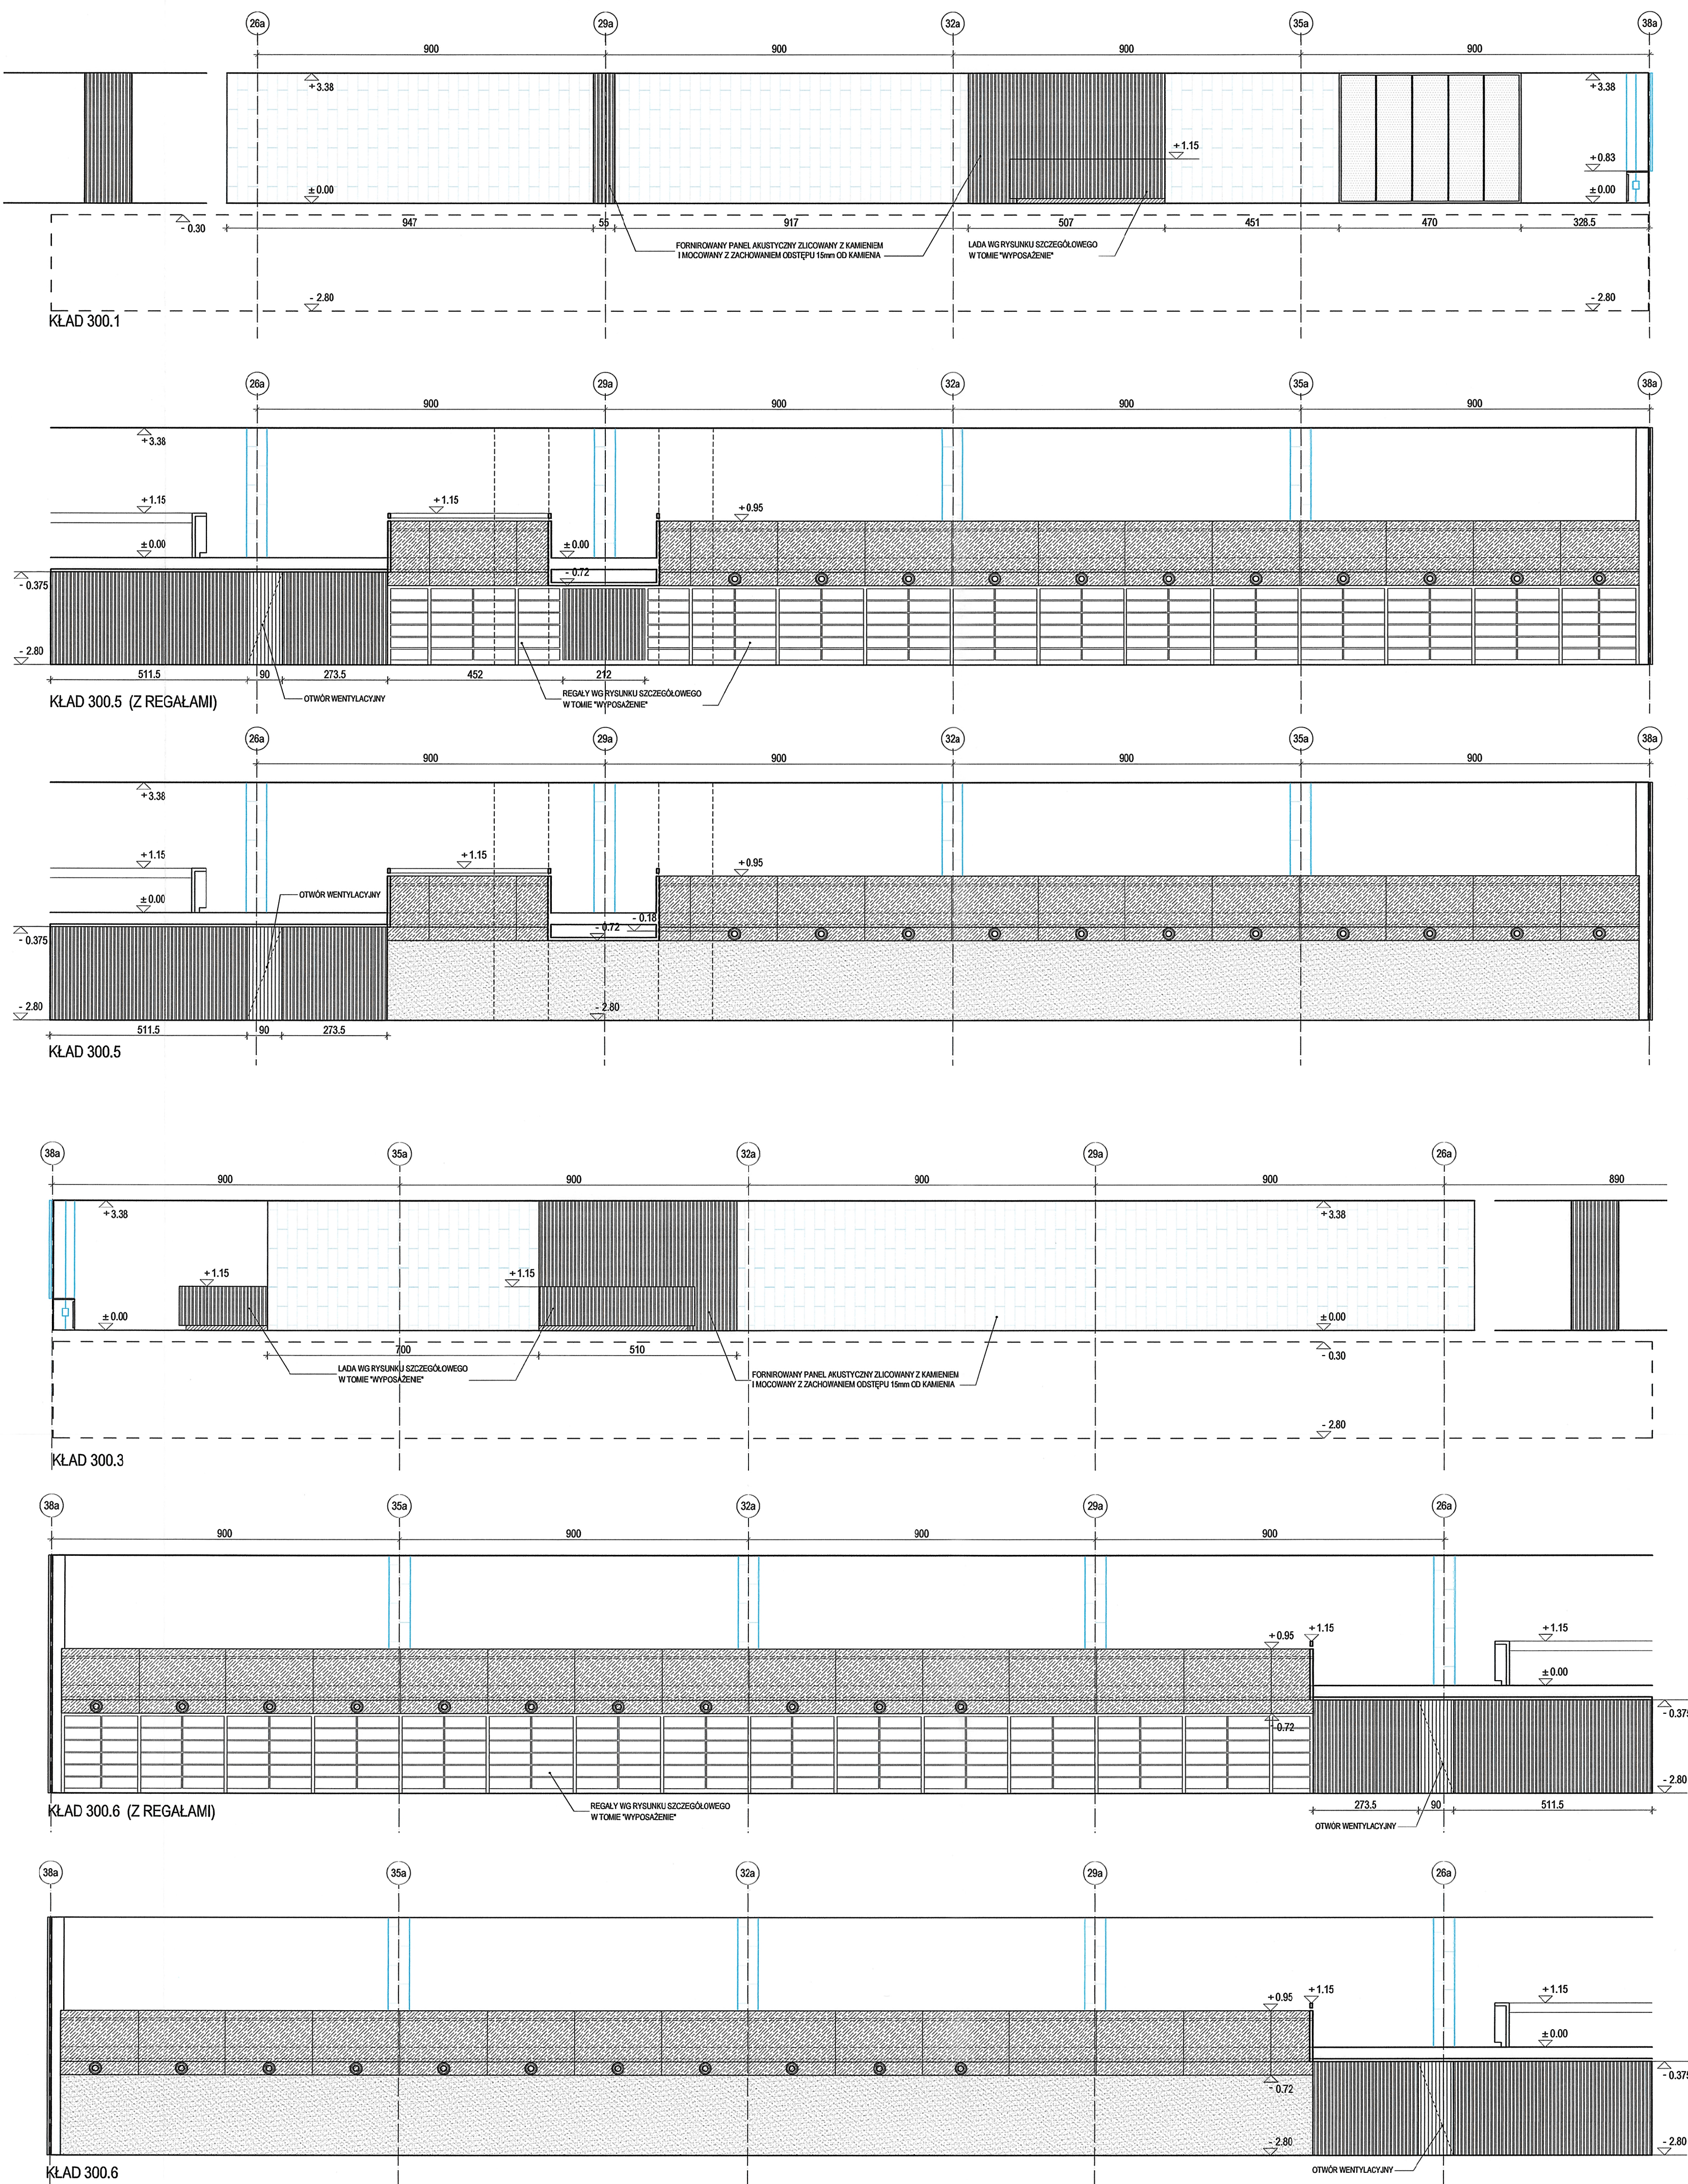

OZNACZENIE:

- ELEMENTY PROJEKTOWANE
- ŚCIANY I SŁUPY PROJEKTOWANE
- ELEMENTY ISTNIEJĄCE
- ZAKRES OPRACOWANIA

MATERIAŁY:

- PRZESZKLENIE W PROFILACH STALOWYCH LAKIEROWANYCH NA KOLOR ANTRACYTOWY
- TYNK CEM.-WAP. MALOWANY NA BIAŁO
- ELEMENTY I DRZWI FORNIROWANE
- PANELE AKUSTYCZNE FORNIROWANE O PRZEZIERNOCICI 70%
- PANELE AKUSTYCZNE FORNIROWANE
- BLACHA STALOWA LAKIEROWANA NA KOLOR ANTRACYTOWY
- BLACHA STALOWA PERFOROWANA LAKIEROWANA NA KOLOR ANTRACYTOWY
- PREFABRYKOWANE PŁYTY TERRAZO Z WYKORZYSTANIEM MARMURU Z ROZBIÓRKI
- PŁYTY KAMIERNE

KONIORSTUDIO

Katowice 40-022, Dąbrowa 22 | +48 32 659 85 00 | biuro@koniorstudio.pl
Warszawa 00-079, Wilcza 71/2 | +48 22 402 72 07 | warszawa@koniorstudio.pl

NAZWA PROJEKTU

Projekt przebudowy zespołu budynków "A"
Biblioteki Narodowej w zakresie czytelni i przestrzeni publicznych wraz z zabudową paślo

ADRES

Biblioteka Narodowa
Al. Niepodległości 213, 02-086 Warszawa

INWESTOR

Biblioteka Narodowa

ARCHITEKTURA

GŁÓWNY PROJEKTANT

mgr inż. arch. Tomasz Konior
UPR. 209669
SPECJ. architektoniczna

ZESPÓŁ PROJEKTOWY:

mgr inż. arch. Angelika Drozd
mgr inż. arch. Marcin Piotrowski
mgr inż. arch. Wojciech Przywecki
mgr inż. arch. Wojciech Purski
mgr inż. arch. Tomasz Szeremeta

SPRAWDZAJĄCY:

mgr inż. arch. Paweł Przeniosło
UPR. MA04307
SPECJ. architektoniczna

PROJEKT WYKONAWCZY

DZIAŁ

A

INDEKS

124

NAZWA RYSUNKU

KŁADY ŚCIAN CZYTELNI OGÓLNEJ OTWARTEJ

NUMER RYSUNKU

124.A.PW.A2A3.300.2

SKALA

1:100

PLIK

124.A.PW.A2A3.300.dwg

DATA

11.2016