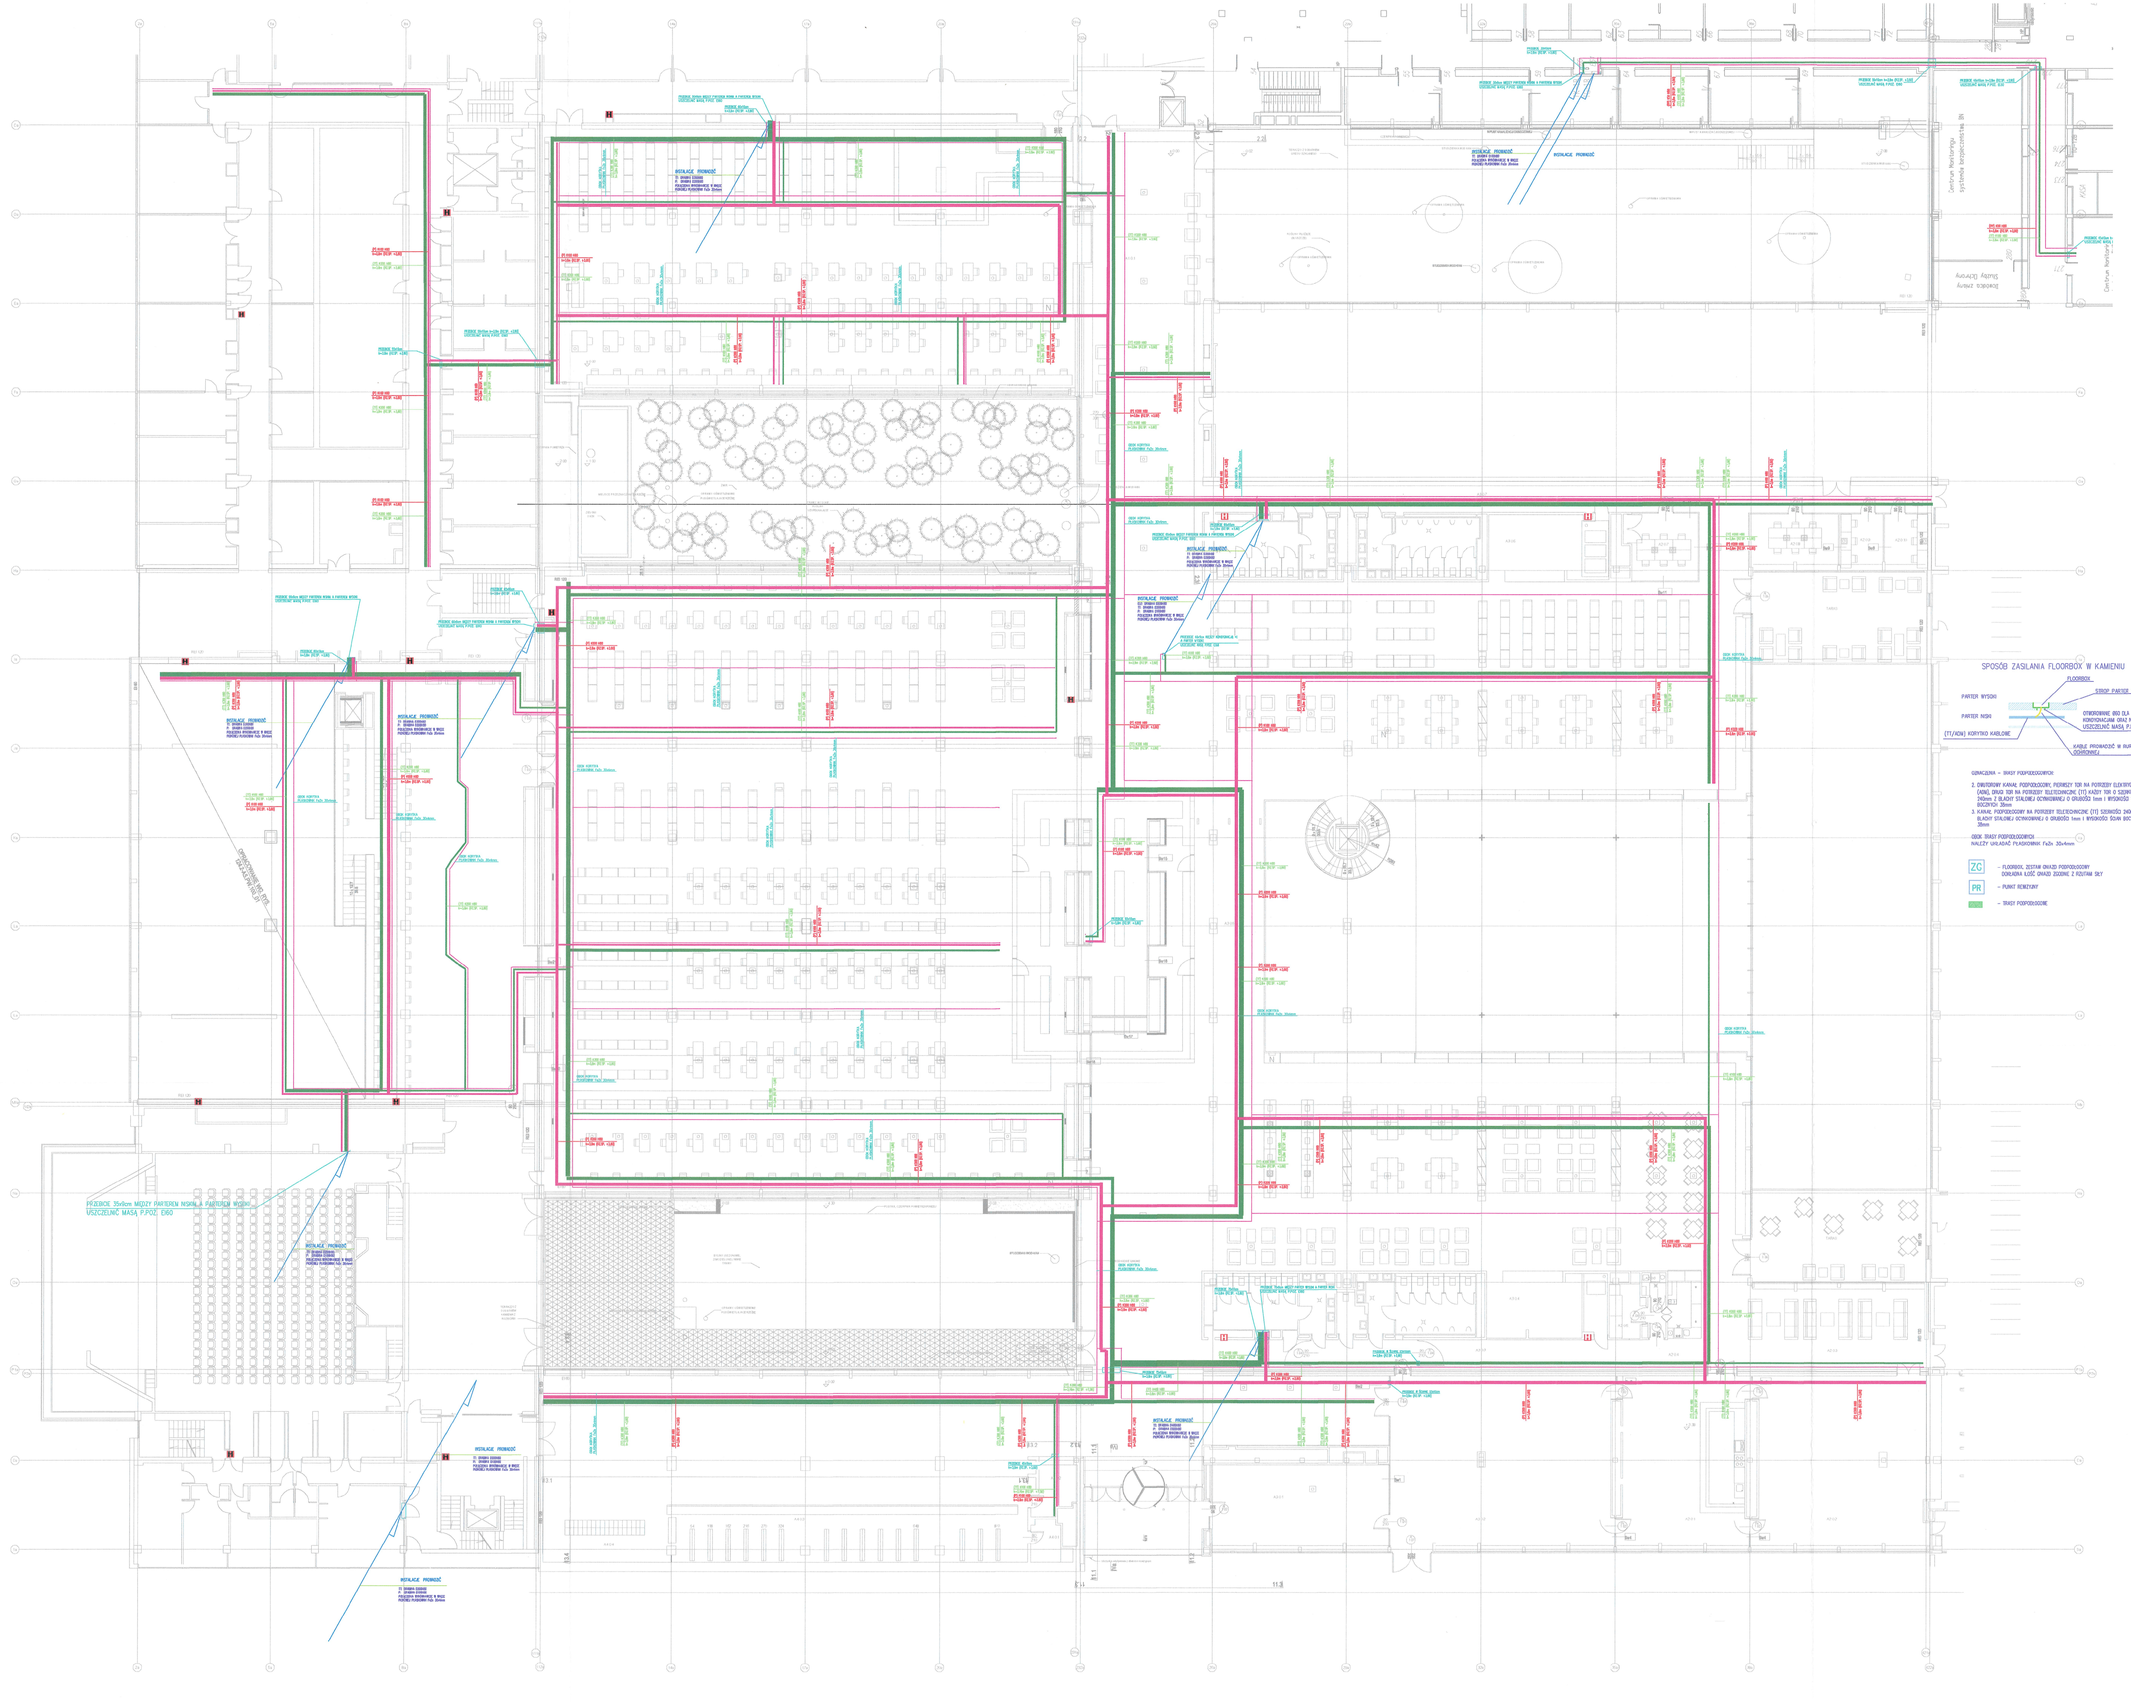
PRZEJŚCIE 35x6cm MIĘDZY PARTEREM WYSOKI A PARTEREM NISKI USZCZELNIĆ MASĄ P.POŻ. EI60
INSTALACJE PRZEWODZĄCE
21 SYSTEMY ZABEZPIECZEŃ
22 SYSTEMY KONTROLI DOSTĘPU
PRZEJŚCIA INSTALACYJNE W MUREACH PRZEPUSTY PUSTAKOWE TYPU Skrzelowa
PRZEJŚCIE 60x6cm MIĘDZY PARTERAMI WYSOKIM I NISKIM W MUREACH USZCZELNIĆ MASĄ P.POŻ. EI60