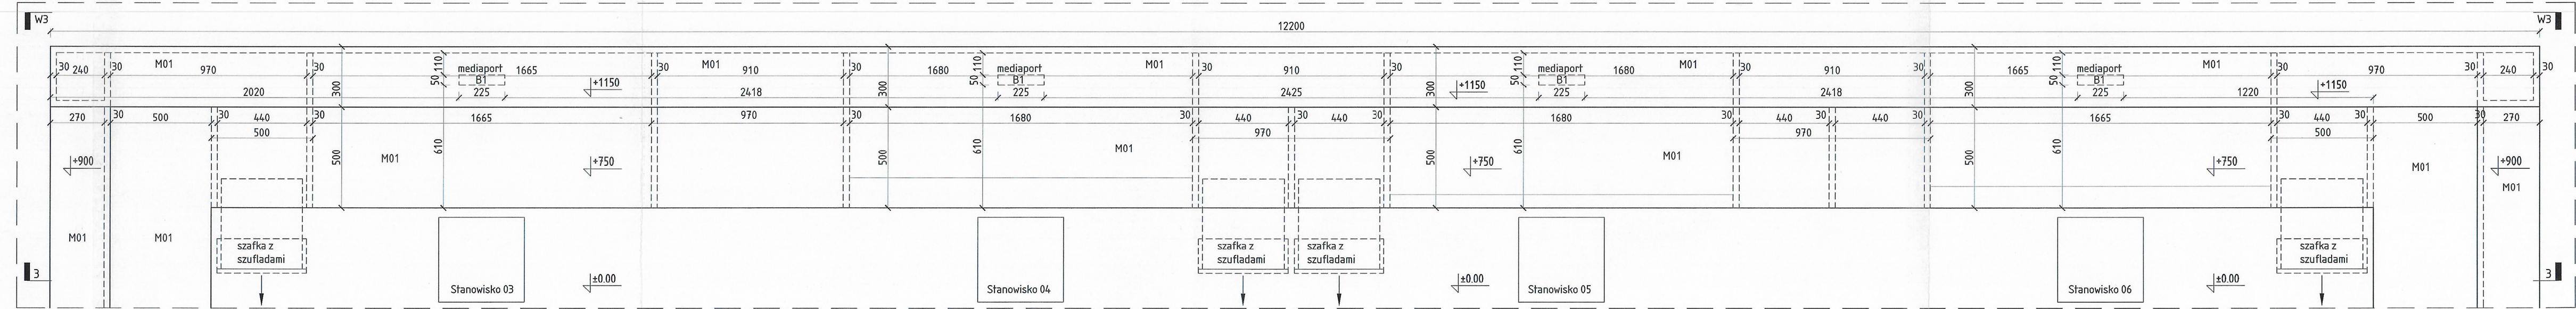


 
 
 
 
Przekrój ludy 3-3 skala 1:20



Rzut ludy 3-3 skala 1:20

Wymagania ogólne.
Przyjmując niniejszy rysunek firma wykonawcza akceptuje przedstawione w nim rozwiązania. Wymiary naniesione ręcznie mają pierwszeństwo nad drukowanymi.
Wykonawca zobowiązuje się do sprawdzenia na własną odpowiedzialność wszystkich wymiarów i wytycznych dotyczących swojego zlecenia przed przystąpieniem do robót.
O rozbieżnościach z narzuceniami lub pisemnie uzgodnionymi wytycznymi należy niezwłocznie powiadomić projektanta oraz inwestora (Bibliotekę Narodową).
Wykonawca jest zobowiązany do dokonania inwentaryzacji wymiarowej miejsc montażu, przed przystąpieniem do realizacji prac.

Opis:
M01 – lite drewno dębowe Hajons z lameli bitych, lakierowanych jedynie na szerokości 50,
klasa AB, grubość 30mm, bieżowne na kolor orzechowy i lakierowane lakierem
bezbarywnym niepożyskany.
M02 – płyta wiórowa w formie z drewna dębowego, bieżowne na kolor orzechowy
i lakierowane lakierem bezbarywnym niepożyskany. Klasa higieniczna 60 płyty
i lakierowane lakierem bezbarywnym niepożyskany.
Materiał:
Integralnym elementem niniejszej specyfikacji materiałowej jest dokument "BN Opis Projekt Wykonawczy -
VI Wyposażenie wnętrz", który zawiera szczegółowy opis materiałów dla danego elementu oraz legendę oznaczeń
(M01, M02, M03, M04, M04a, M04b, M05, M06_01, M06_02, M06_03, M06_04, M06_05, M07)

Nazwa: 1. Lada główna - rzut ludy 3-3, przekrój ludy 3-3				Nr rys.: 124.W.W.07.701.4		
Inwestor: Biblioteka Narodowa Al. Niepodległości 213 02-086 Warszawa	Rysunek nie może być skierowany do realizacji bez zatwierdzenia projektanta. - PROJEKT WYKONAWCZY - CZĘŚĆ VI - WYPOSAŻENIE Przebudowa zespołu budynków „A” Biblioteki Narodowej w zakresie czytelni i przestrzeni publicznych wraz z zabudową paño				Arkusz: -	Masa:
					Skala: 1:20	Format:
					Wykonał szt. 1	
Wykonawca: SONKA Katarzyna Sokółowska Ul.Rynek 6, 44-100 Gliwice Al.W.Korfańskiego 17/5, 44-100 Gliwice +48 32 2706489, biuro@sonka.com		Imię i Nazwisko Projektował: Kreślił: Sprawdził: Zatwierdził:	Nazwisko i Nazwisko Arkadiusz Kandora Arkadiusz Kandora Wojciech Sokółowski Katarzyna Sokółowska	Data 11.2016 11.2016 11.2016 11.2016	Podpis    	Wskazano normy m.in. zgodnie z: wymagania normy PN-EN ISO 12244-1: PN-EN ISO 12244-2:2011, PN-EN ISO 12244-3: PN-EN ISO 12244-4:2011, PN-EN ISO 12244-5: PN-EN ISO 12244-6:2011, PN-EN ISO 12244-7: PN-EN ISO 12244-8:2011, PN-EN ISO 12244-9: PN-EN ISO 12244-10:2011, PN-EN ISO 12244-11: PN-EN ISO 12244-12:2011, PN-EN ISO 12244-13: PN-EN ISO 12244-14:2011, PN-EN ISO 12244-15: PN-EN ISO 12244-16:2011, PN-EN ISO 12244-17: PN-EN ISO 12244-18:2011, PN-EN ISO 12244-19: PN-EN ISO 12244-20:2011, PN-EN ISO 12244-21: PN-EN ISO 12244-22:2011, PN-EN ISO 12244-23: PN-EN ISO 12244-24:2011, PN-EN ISO 12244-25: PN-EN ISO 12244-26:2011, PN-EN ISO 12244-27: PN-EN ISO 12244-28:2011, PN-EN ISO 12244-29: PN-EN ISO 12244-30:2011, PN-EN ISO 12244-31: PN-EN ISO 12244-32:2011, PN-EN ISO 12244-33: PN-EN ISO 12244-34:2011, PN-EN ISO 12244-35: PN-EN ISO 12244-36:2011, PN-EN ISO 12244-37: PN-EN ISO 12244-38:2011, PN-EN ISO 12244-39: PN-EN ISO 12244-40:2011, PN-EN ISO 12244-41: PN-EN ISO 12244-42:2011, PN-EN ISO 12244-43: PN-EN ISO 12244-44:2011, PN-EN ISO 12244-45: PN-EN ISO 12244-46:2011, PN-EN ISO 12244-47: PN-EN ISO 12244-48:2011, PN-EN ISO 12244-49: PN-EN ISO 12244-50:2011, PN-EN ISO 12244-51: PN-EN ISO 12244-52:2011, PN-EN ISO 12244-53: 