


Widok lamy W2-W2 skala 1:20

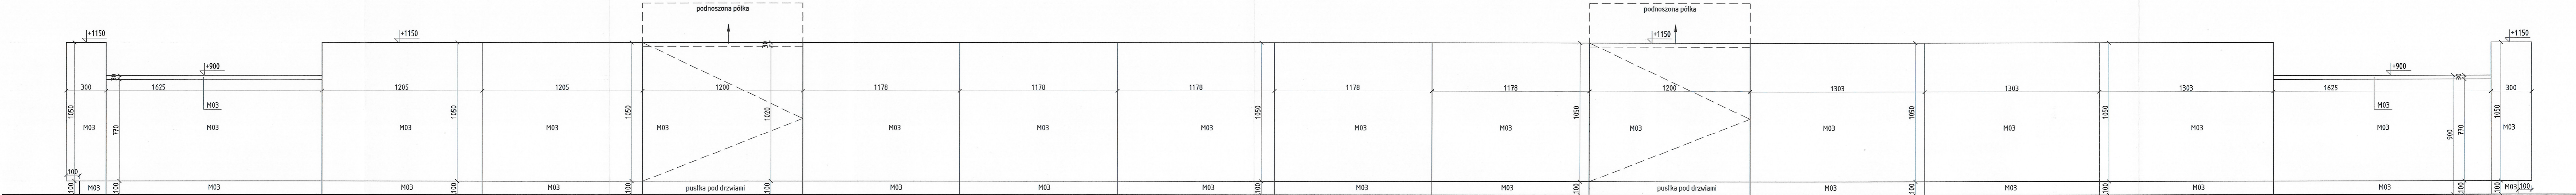

Widok lamy W1-W1 skala 1:20

Wymagania ogólne.
Przyjmując niniejszy rysunek firma wykonawcza akceptuje przedstawione w nim rozwiązania. Wymiary naniesione
ręcznie mają pierwszeństwo nad drukowanymi.
Wykonawca zobowiązuje się do sprawdzenia na własną odpowiedzialność wszystkich wymiarów i wytycznych
dotyczących swojego zlecenia przed przystąpieniem do robót.
O rozbieżnościach z powyższymi lub pisemnie uzgodnionymi wytycznymi należy niezwłocznie
poinformować projektanta oraz inwestora (Biblioteka Narodowa).
Wykonawca jest zobowiązany do dokonania inwentaryzacji wymiarowej miejsc montażu,
przed przystąpieniem do realizacji prac.

Opis:
M01 - deski drewniane dębowe klejone, z lameli 150x25, klejonych jedynie na szerokość 50.
Materiały:
Integralnym elementem niniejszej specyfikacji materiałowej jest dokument "BN Opis Projekt Wykonawczy-
VI Wyposażenie wnętrza". Mody zawiera szczegółowy opis materiałów dla danego elementu oraz legendę oznaczeń
(M01, M02, M03, M04,M99, M100).

Nazwa: 1. Lada główna - widok lamy W1-W1, widok lamy W2-W2				Nr rys.: 124.W.07.701.6	
Inwestor: Biblioteka Narodowa Al. Niepodległości 213 02-086 Warszawa	Rysunek nie może być skierowany do realizacji bez zaawizowania projektanta. - PROJEKT WYKONAWCZY - CZĘŚĆ VI - WYPOSAŻENIE Przebudowa zespołu budynków „A” Biblioteki Narodowej w zakresie czytelni i przestrzeni publicznych wraz z zabudową palio			Arkusze:	Masa:
				Skala: 1:20	Forma: 5x44
Wykonawca: SOKKA Katarzyna Sokółowska Ul. Rynek 6, 44-100 Gliwice ALW.Korfaniego 17/5, 44-100 Gliwice +48 32 2706489, biuro@sokka.com	Projektant: Arkadiusz Kandra Kredyt: Arkadiusz Kandra Sprawdził: Wojciech Sokółowski Zatwierdził: Katarzyna Sokółowska			Wykonał szt. 1 szt. SOKKA	