


Błat obudowy.
Materiał wykonania: M01

Pojemnik na sztuce.
Materiał wykonania: M04b

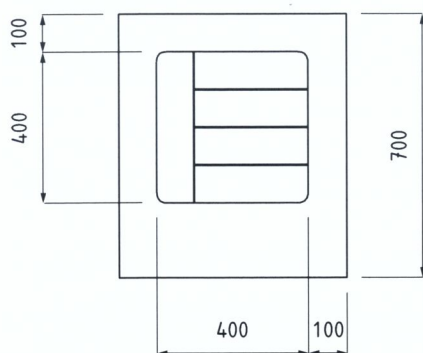

Depot na tace.
Materiał wykonania: M04b

Ścianki obudowy.
Materiał wykonania: M01

Przyjmując niniejszy rysunek firma wykonawcza akceptuje przedstawione w nim rozwiązania. Wymiary naniesione ręcznie mają pierwszeństwo nad drukowanymi. Wykonawca zobowiązuje się do sprawdzenia na własną odpowiedzialność wszystkich wymiarów i wytycznych dotyczących swojego zlecenia przed przystąpieniem do robót. O rozbieżnościach z narysowanymi lub pisemnie uzgodnionymi wytycznymi należy niezwłocznie powiadomić projektanta oraz inwestora (Bibliotekę Narodową). Wykonawca jest zobowiązany do dokonania inwentaryzacji wymiarowej miejsc montażu, przed przystąpieniem do realizacji prac.


Opis szczegółowy / Materiały / Detale

Wykonany ze stali nierdzewnej depot na tace w mobilnej obudowie wykonanej z płyty stolarskiej M01, z pojemnikiem na sztuce umieszczonym w wycięciu w górnej części obudowy. Obudowa musi posiadać 4 kółka z czego 2 muszą być wyposażone w hamulec. Gabaryty 600 x 700 x 1300mm

Materiały

Integralnym elementem niniejszej specyfikacji materiałowej jest dokument "BN Opis Projekt Wykonawczy - VI Wyposażenie wnętrza", który zawiera szczegółowy opis materiałów dla danego elementu oraz legendę oznaczeń (M01, M02, M03, M04, M04a, M04b, M05, M06 01, M06 02, M06 03, M06 04, M06 05, M07).

Nazwa rys.		Nr rys.:	
49. Bufet - mobilny depot na tace		124.W.W.07.749	
Inwestor: Biblioteka Narodowa Al. Niepodległości 213 02-086 Warszawa	- PROJEKT WYKONAWCZY - CZĘŚĆ VI - WYPOSAŻENIE Przebudowa zespołu budynków „A” Biblioteki Narodowej w zakresie czytelni i przestrzeni publicznych wraz z zabudową patio	Arkusz:	Masa: nie dotyczy
		Skala: 1:20	Format: A4
Wykonawca: SOKKA SOKKA Katarzyna Sokotowska Ul. Rynek 6, 44-100 Gliwice Al. W. Korfańskiego 17/5, 44-100 Gliwice +48 32 2706489, biuro@sokka.com	Imię i Nazwisko	Data	Podpis
	Projektował: Michał Lipiński	11.2016	
	Kreślił: Michał Lipiński	11.2016	
	Sprawdził: Michał Łatko	11.2016	
	Zatwierdziła: Katarzyna Sokotowska	11.2016	
- Wykonanie mebli musi spełniać wymagania normy PN-EN 527-1:2011, PN-EN 527-2:2004, PN-EN 527-3:2004, PN-EN 14074:2006, PN-EN 14073-2:2006, PN-EN 14073-3:2006, Poziom jakość spoin C Klasa 2 wg PN-EN ISO 5817 Klasa tolerancji ogólnych wg PN-EN 22768 mK Klasa tolerancji kons. spaw. PN-EN ISO 13920 BF Kategoria korozyjności C2 PN-EN ISO 12944-2			
Wykonać sztuk:		1	

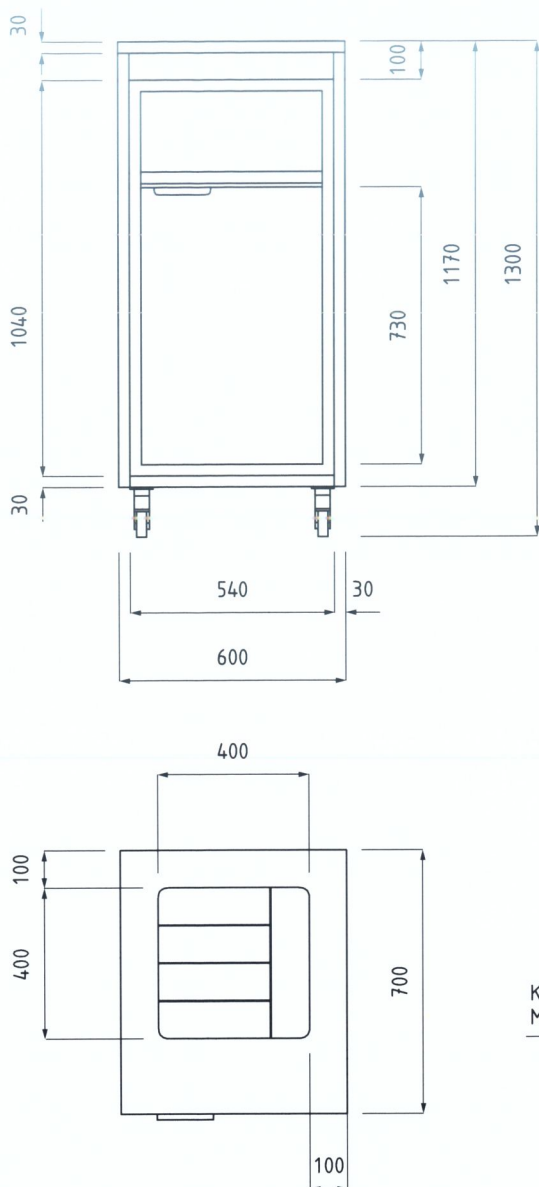

Błat obudowy.
Materiał wykonania: M01

Pojemnik na sztućce.
Materiał wykonania: M04b

Kosz.
Materiał wykonania: M04b

Ścianki obudowy.
Materiał wykonania: M01

Przyjmując niniejszy rysunek firma wykonawcza akceptuje przedstawione w nim rozwiązania. Wymiary naniesione ręcznie mają pierwszeństwo nad drukowanymi. Wykonawca zobowiązuje się do sprawdzenia na własną odpowiedzialność wszystkich wymiarów i wytycznych dotyczących swojego zlecenia przed przystąpieniem do robót. O rozbieżnościach z narysowanymi lub pisemnie uzgodnionymi wytycznymi należy niezwłocznie powiadomić projektanta oraz inwestora (Bibliotekę Narodową). Wykonawca jest zobowiązany do dokonania inwentaryzacji wymiarowej miejsc montażu, przed przystąpieniem do realizacji prac.


Opis szczegółowy / Materiały / Detale

Wykonany ze stali nierdzewnej kosz na odpadki w mobilnej obudowie wykonanej z płyty stołarskiej M01, z pojemnikiem na sztućce umieszczonym w wycięciu w górnej części obudowy. Obudowa musi posiadać 4 kółka z czego 2 muszą być wyposażone w hamulec. Gabaryty 600 x 700 x 1300mm

Materiały:
Integralnym elementem niniejszej specyfikacji materiałowej jest dokument "BN Opis Projekt Wykonawczy - VI Wyposażenie wnętrz", który zawiera szczegółowy opis materiałów dla danego elementu oraz legendę oznaczeń (M01, M02, M03, M04, M04a, M04b, M05, M06_01, M06_02, M06_03, M06_04, M06_05, M07).

m.

Nazwa rys.					Nr rys.:	
50. Bufet – mobilny kosz na odpadki					124.W.07.750	
Inwestor: Biblioteka Narodowa Al. Niepodległości 213 02-086 Warszawa	- PROJEKT WYKONAWCZY - CZĘŚĆ VI - WYPOSAŻENIE Przebudowa zespołu budynków „A” Biblioteki Narodowej w zakresie czytelni i przestrzeni publicznych wraz z zabudową patio				Arkusz:	Masa: nie dotyczy
					Skala: 1:20	Format: A4
Wykonawca: SOKKA SOKKA Katarzyna Sokotowska Ul. Rynek 6, 44-100 Gliwice Al. W. Korfantego 17/5, 44-100 Gliwice +48 32 2706489, biuro@sokka.com	Imię i Nazwisko	Data	Podpis	Wykonanie mebli musi spełniać wymagania normy PN-EN 527-1:2011, PN-EN 527-2:2004, PN-EN 527-3:2004, PN-EN 14074:2006, PN-EN 14073-2:2006, PN-EN 14073-3:2006, Poziom jakości spoin C Klasa 2 wg PN-EN ISO 5817 Klasa tolerancji ogólnych wg PN-EN 22768 mK Klasa tolerancji kons. spaw. PN-EN ISO 13920 BF Kategoria korozyjności C2 PN-EN ISO 12944-2	Wykonać sztuk: 1	
	Projektował:	Michał Lipiński	11.2016			
	Kreślił:	Michał Lipiński	11.2016			
	Sprawdził:	Michał Łatko	11.2016			
	Zatwierdził:	Katarzyna Sokotowska	11.2016			

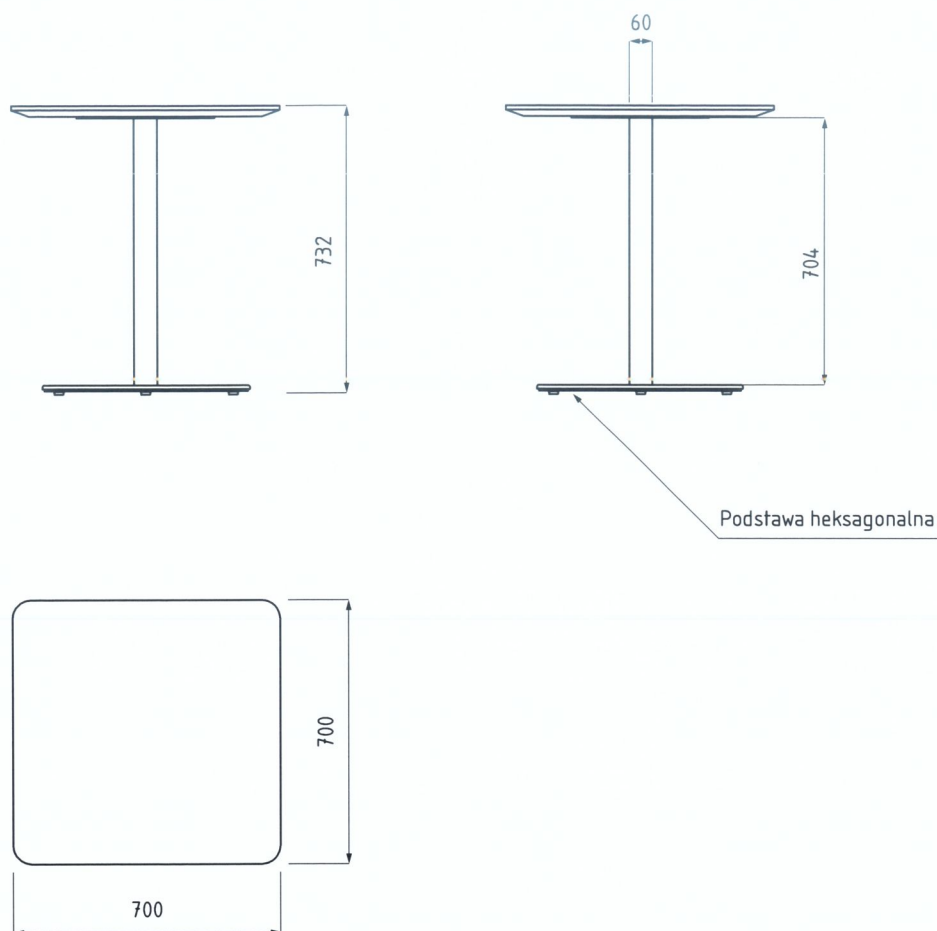


Materiały: Integralnym elementem niniejszej specyfikacji materiałowej jest dokument "BN Opis Projekt Wykonawczy - VI Wyposażenie wnętrz", który zawiera szczegółowy opis materiałów dla danego elementu oraz legendę oznaczeń (M01, M02, M03, M04, M04a, M04b, M05, M06_01, M06_02, M06_03, M06_04, M06_05, M07).

Opis:

Kwadratowy stół z zaokrąglonymi rogami z centralną nogą o podstawie sześciokątnej wykonanej z żeliwa

Przyjmując niniejszy rysunek firma wykonawcza akceptuje przedstawione w nim rozwiązania. Wymiary naniesione ręcznie mają pierwszeństwo nad drukowanymi. Wykonawca zobowiązuje się do sprawdzenia na własną odpowiedzialność wszystkich wymiarów i wytycznych dotyczących swojego zlecenia przed przystąpieniem do robót. O rozbieżnościach z narysowanymi lub pisemnie uzgodnionymi wytycznymi należy niezwłocznie powiadomić projektanta oraz inwestora (Bibliotekę Narodową). Wykonawca jest zobowiązany do dokonania inwentaryzacji wymiarowej miejsc montażu, przed przystąpieniem do realizacji prac.

Nazwa rys.		Nr rys.:	
51. Stół gastronomia 70x70		124.W.W.07.751	
Inwestor: Biblioteka Narodowa Al. Niepodległości 213 02-086 Warszawa	Opis: - PROJEKT WYKONAWCZY - CZĘŚĆ VI - WYPOSAŻENIE Przebudowa zespołu budynków „A” Biblioteki Narodowej w zakresie czytelni i przestrzeni publicznych wraz z zabudową patio	Arkuszy:	Masa:
		1:1	nie dotyczy
Wykonawca: SOKKA SOKKA Katarzyna Sokotowska Ul.Rynek 6, 44-100 Gliwice Al.W.Korfantego 17/5, 44-100 Gliwice +48 32 2706489 , biuro@sokka.com		Skala:	Format:
		1:20	A4
		ilość sztuk:	
		68	
		Imię i Nazwisko	Data
		Podpis	-
Projektował:		Michał Łatko	11.2016
Kreślił:		Michał Łatko	11.2016
Sprawdziła:		Ewelina Bidzińska	11.2016
Zatwierdziła:		Katarzyna Sokotowska	11.2016

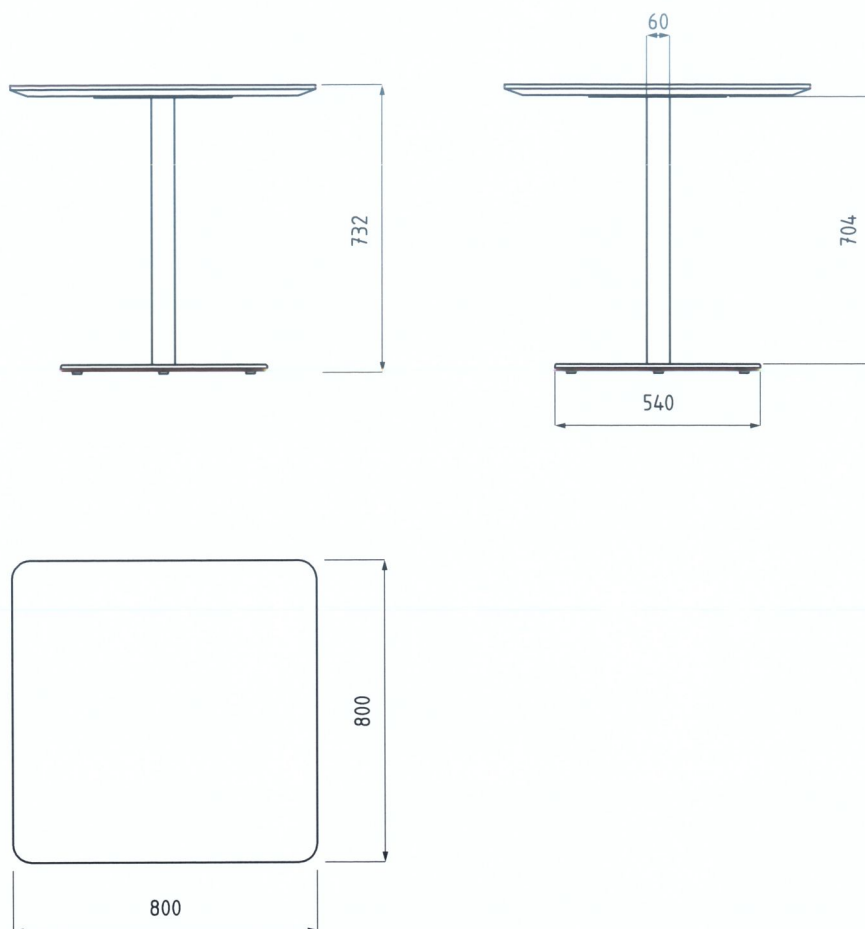


Materiały: Integralnym elementem niniejszej specyfikacji materiałowej jest dokument "BN Opis Projekt Wykonawczy - VI Wyposażenie wnętrz", który zawiera szczegółowy opis materiałów dla danego elementu oraz legendę oznaczeń (M01, M02, M03, M04, M04a, M04b, M05, M06_01, M06_02, M06_03, M06_04, M06_05, M07).

Opis:

Kwadratowy stół z zaokrąglonymi rogami z centralną nogą o podstawie sześciokątnej wykonanej z zeliwa.

Przyjmując niniejszy rysunek firma wykonawcza akceptuje przedstawione w nim rozwiązania. Wymiary naniesione ręcznie mają pierwszeństwo nad drukowanymi. Wykonawca zobowiązuje się do sprawdzenia na własną odpowiedzialność wszystkich wymiarów i wytycznych dotyczących swojego zlecenia przed przystąpieniem do robót. O rozbieżnościach z narysowanymi lub pisemnie uzgodnionymi wytycznymi należy niezwłocznie powiadomić projektanta oraz inwestora (Bibliotekę Narodową). Wykonawca jest zobowiązany do dokonania inwentaryzacji wymiarowej miejsc montażu, przed przystąpieniem do realizacji prac.

Nazwa rys.						Nr rys.:	
53. Stół kawiarnia 80x80						124.W.W.07.753	
Inwestor: Biblioteka Narodowa Al. Niepodległości 213 02-086 Warszawa	Opis: - PROJEKT WYKONAWCZY - CZĘŚĆ VI - WYPOSAŻENIE Przebudowa zespołu budynków „A” Biblioteki Narodowej w zakresie czytelni i przestrzeni publicznych wraz z zabudową patio					Arkusz:	Masa:
						1:1	nie dotyczy
Wykonawca: SOKKA SOKKA Katarzyna Sokotowska Ul. Rynek 6, 44-100 Gliwice Al. W. Korfańskiego 17/5, 44-100 Gliwice +48 32 2706489, biuro@sokka.com						Skala:	Format:
						1:20	A4
		Imię i Nazwisko	Data	Podpis		ilość sztuk:	
	Projektował:	Arkadiusz Kandora	11.2016				
	Kreślił:	Wojciech Sokotowski	11.2016				
	Sprawdził:	Michał Łatko	11.2016				
	Zatwierdziła:	Katarzyna Sokotowska	11.2016			19	



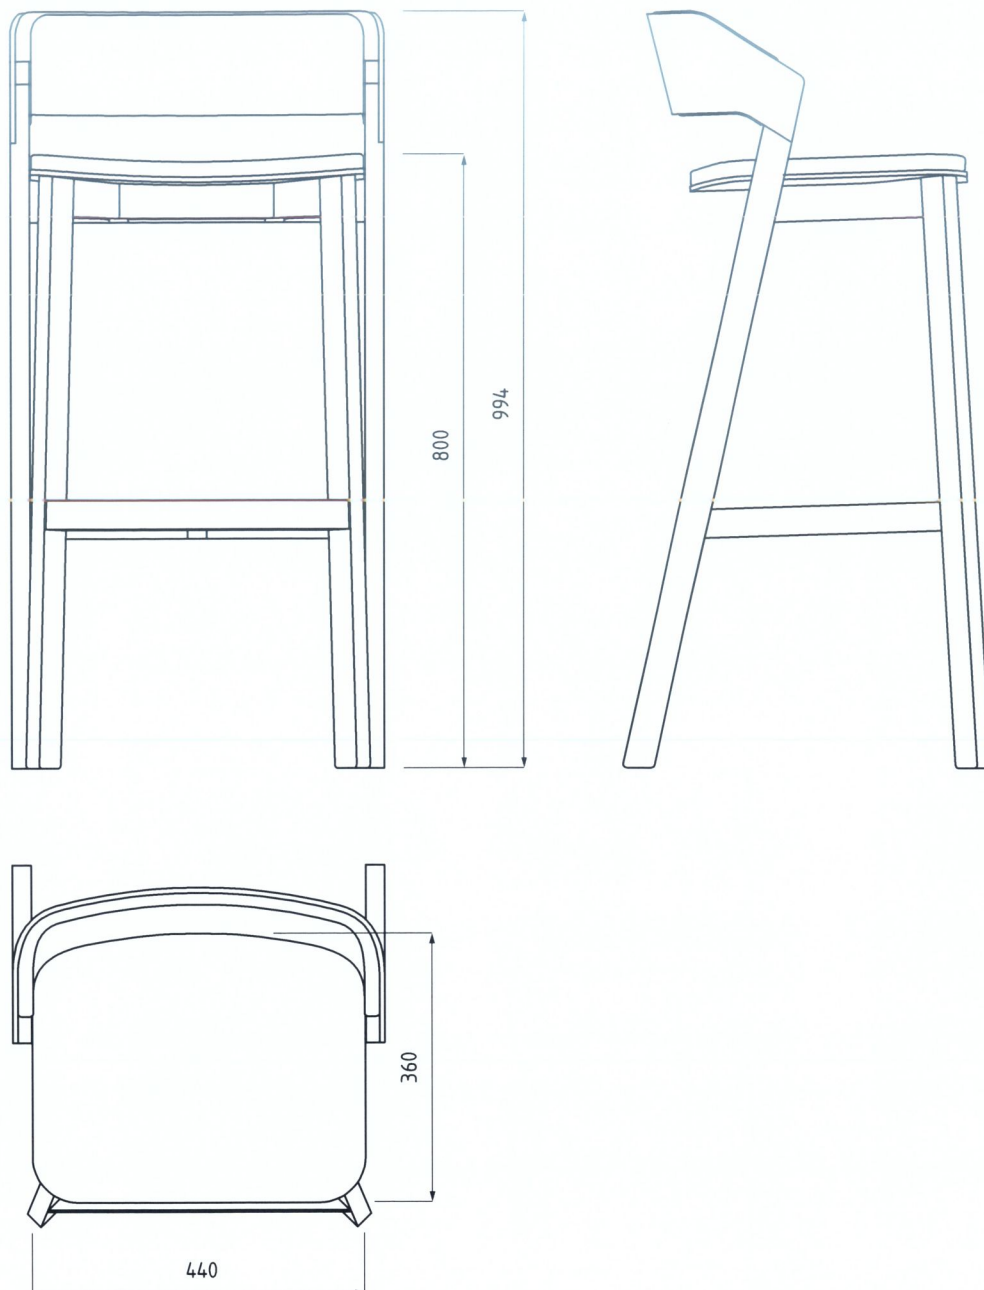


Opis: Materiały: Integralnym elementem niniejszej specyfikacji materiałowej jest dokument "BN Opis Projekt Wykonawczy - VI Wyposażenie wnętrz", który zawiera szczegółowy opis materiałów dla danego elementu oraz legendę oznaczeń (M01, M02, M03, M04, M04a, M04b, M05, M06_01, M06_02, M06_03, M06_04, M06_05, M07).

Hoker - krzesło barowe z podstawą z litego drewna z siedziskiem i oparciem wykonanym z profilowanej sklejki. Składane bez wykorzystania metalowych elementów i części.

Przyjmując niniejszy rysunek firma wykonawcza akceptuje przedstawione w nim rozwiązania. Wymiary naniesione ręcznie mają pierwszeństwo nad drukowanymi. Wykonawca zobowiązuje się do sprawdzenia na własną odpowiedzialność wszystkich wymiarów i wytycznych dotyczących swojego zlecenia przed przystąpieniem do robót. O rozbieżnościach z narysowanymi lub pisemnie uzgodnionymi wytycznymi należy niezwłocznie powiadomić projektanta oraz inwestora (Bibliotekę Narodową). Wykonawca jest zobowiązany do dokonania inwentaryzacji wymiarowej miejsc montażu, przed przystąpieniem do realizacji prac.

Nazwa rys.					Nr rys.:	
54. Hoker - krzesło barowe					124.WW.07.754	
Inwestor: Biblioteka Narodowa Al. Niepodległości 213 02-086 Warszawa	- PROJEKT WYKONAWCZY - CZĘŚĆ VI - WYPOSAŻENIE Przebudowa zespołu budynków „A” Biblioteki Narodowej w zakresie czytelni i przestrzeni publicznych wraz z zabudową paño				Arkusz:	Masa:
					1:1	nie dotyczy
Wykonawca: SOKKA SOKKA Katarzyna Sokotowska Ul. Rynek 6, 44-100 Gliwice Al. W. Korfańtego 17/5, 44-100 Gliwice +48 32 2706489, biuro@sokka.com					Skala:	Format:
					1:10	A4
		Imię i Nazwisko	Data	Podpis	ilość sztuk:	
	Projektował:	Michał Łańko	11.2016			
	Kreślił:	Michał Łańko	11.2016			
	Sprawdził:	Ewelina Bidzińska	11.2016			
	Zatwierdziła:	Katarzyna Sokotowska	11.2016		6	

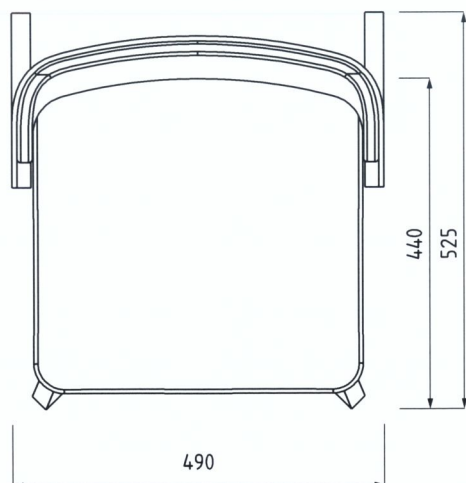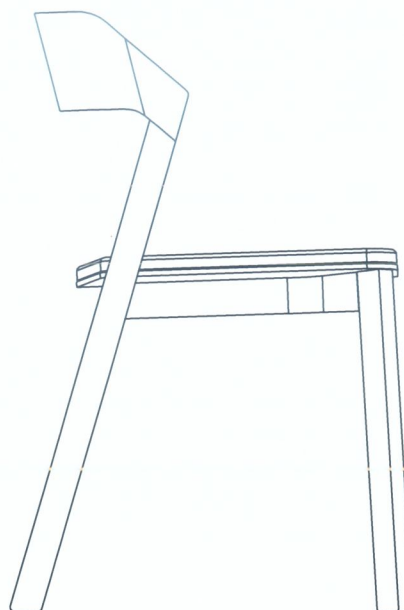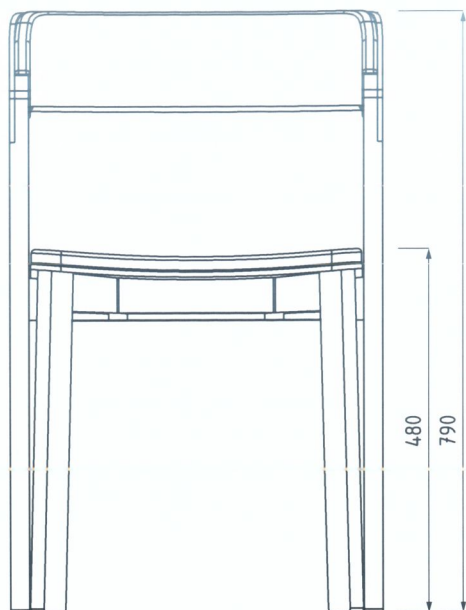




Materiały: Integralnym elementem niniejszej specyfikacji materiałowej jest dokument "BN Opis Projekt Wykonawczy - VI Wyposażenie wnętrz", który zawiera szczegółowy opis materiałów dla danego elementu oraz legendę oznaczeń (M01, M02, M03, M04, M04a, M04b, M05, M06_01, M06_02, M06_03, M06_04, M06_05, M07).

Opis:

Krzesło wykonane w całości z litego drewna. Jest lekkie, nie zawiera żadnych wkrętów ani innych metalowych części. Oparcie pleców wygięte w lekki łuk, połączone z tylnymi nogami. Siedzisko oraz oparcie tapicerowane, służące do podłóg kamiennych. Nogi siedziska w przekroju prostokątne, pomiędzy nimi poprzeczka usztywniająca w kształcie litery "H". Siedzisko prostokątne. Tylna część siedziska wygięta w lekki łuk. Krawędzie siedziska zaokrąglone. W widoku z boku tylne nogi ustawione pod kątem.

Przyjmując niniejszy rysunek firma wykonawcza akceptuje przedstawione w nim rozwiązania. Wymiary naniesione ręcznie mają pierwszeństwo nad drukowanymi. Wykonawca zobowiązuje się do sprawdzenia na własną odpowiedzialność wszystkich wymiarów i wyliczeń dotyczących swojego zlecenia przed przystąpieniem do robót. O rozbieżnościach z narysowanymi lub pisemnie uzgodnionymi wyliczeniami należy niezwłocznie powiadomić projektanta oraz inwestora (Bibliotekę Narodową). Wykonawca jest zobowiązany do dokonania inwentaryzacji wymiarowej miejsc montażu, przed przystąpieniem do realizacji prac.

Nazwa rys.		Nr rys.:			
55a. Krzesło bufet – tapicerowane		124.W.W.07.755.a			
Inwestor: Biblioteka Narodowa Al. Niepodległości 213 02-086 Warszawa	- PROJEKT WYKONAWCZY - CZĘŚĆ VI - WYPOSAŻENIE Przebudowa zespołu budynków „A” Biblioteki Narodowej w zakresie czytelni i przestrzeni publicznych wraz z zabudową patio				Arkusz:
					Masa: nie dotyczy
Wykonawca: SOCCA SOKKA Katarzyna Sokotowska Ul. Rynek 6, 44-100 Gliwice Al. W. Korfantego 17/5, 44-100 Gliwice +48 32 2706489, biuro@sokka.com					Skala: 1:10
					Format: A4
					Wykonać sztuk: 17
	Imię i Nazwisko	Data	Podpis		
	Projektował: Michał Lipiński	11.2016			
	Kreślił: Michał Lipiński	11.2016			
	Sprawdził: Michał Łatko	11.2016			
	Zatwierdziła: Katarzyna Sokotowska	11.2016			

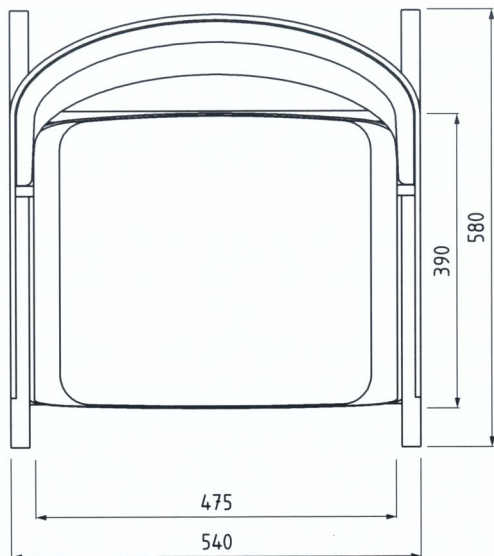
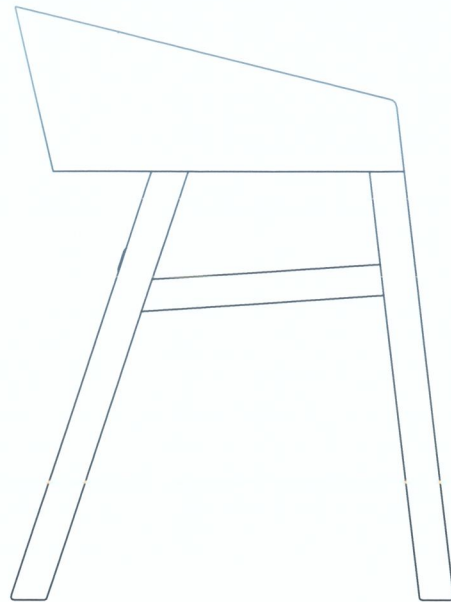
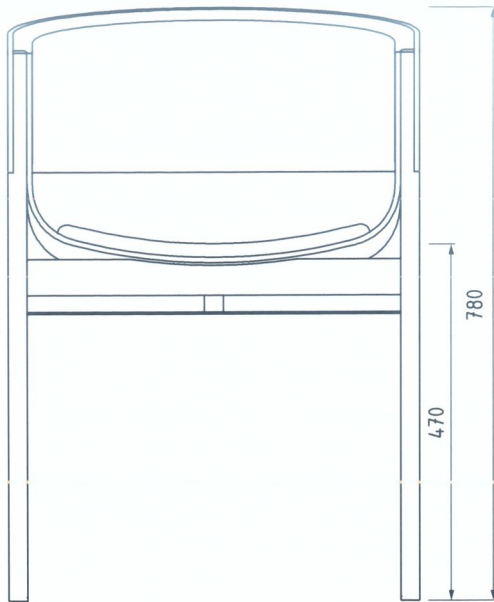


Opis: Materiały: Integralnym elementem niniejszej specyfikacji materiałowej jest dokument "BN Opis Projekt Wykonawczy - VI Wyposażenie wnętrz", który zawiera szczegółowy opis materiałów dla danego elementu oraz legendę oznaczeń (M01, M02, M03, M04, M04a, M04b, M05, M06_01, M06_02, M06_03, M06_04, M06_05, M07).

Drewniane krzesło charakteryzujące się wysoką ergonomią. Konstrukcja krzesła opiera się na dwóch osiowo krzyżujących się sklejkach gwarantujących wysoki komfort siedzenia. Wykonanie z giętej sklejki. Siedzisko i oparcie tapicerowane. Oparcie pleców wygięte łukowo. Ślizgacze do podłóg kamiennych. Oparcie pleców tworzy jednolitą powierzchnię z podłokietnikami, siedzisko wygięte w kształt litery "U". Nogi siedziska w przekroju prostokątne, pomiędzy nimi poprzeczka usztywniająca w kształcie litery "H". Lekkie, nie zawiera metalowych elementów.

Przyjmując niniejszy rysunek firma wykonawcza akceptuje przedstawione w nim rozwiązania. Wymiary naniesione ręcznie mają pierwszeństwo nad drukowanymi. Wykonawca zobowiązuje się do sprawdzenia na własną odpowiedzialność wszystkich wymiarów i wytycznych dotyczących swojego zlecenia przed przystąpieniem do robót. O rozbieżnościach z narysowanymi lub pisemnie uzgodnionymi wytycznymi należy niezwłocznie powiadomić projektanta oraz inwestora (Bibliotekę Narodową). Wykonawca jest zobowiązany do dokonania inwentaryzacji wymiarowej miejsc montażu, przed przystąpieniem do realizacji prac.

Nazwa rys.					Nr rys.:	
55b. Krzesło kawiarnia - tapicerowane					124.WW.07.755.b	
Inwestor: Biblioteka Narodowa Al. Niepodległości 213 02-086 Warszawa	- PROJEKT WYKONAWCZY - CZĘŚĆ VI - WYPOSAŻENIE Przebudowa zespołu budynków „A” Biblioteki Narodowej w zakresie czytelni i przestrzeni publicznych wraz z zabudową patio				Arkusz:	Masa: nie dotyczy
					Skala: 1:10	Format: A4
Wykonawca: SOKKA SOKKA Katarzyna Sokotowska Ul.Rynek 6, 44-100 Gliwice Al.W.Korfańskiego 17/5, 44-100 Gliwice +48 32 2706489 , biuro@sokka.com		Imię i Nazwisko	Data	Podpis	Wykonać sztuk: 128	
	Projektował:	Wojciech Biegus	11.2016			
	Kreślił:	Wojciech Biegus	11.2016			
	Sprawdził:	Michał Łańko	11.2016			
	Zatwierdził:	Katarzyna Sokotowska	11.2016			

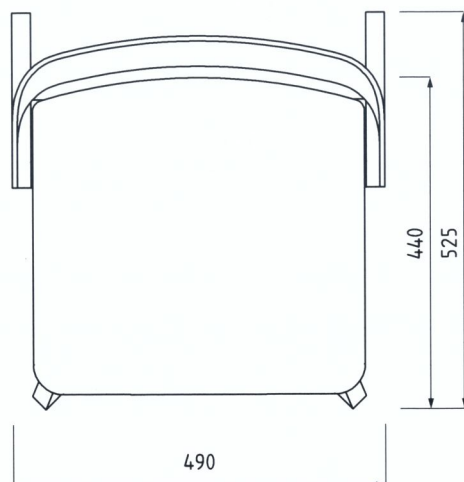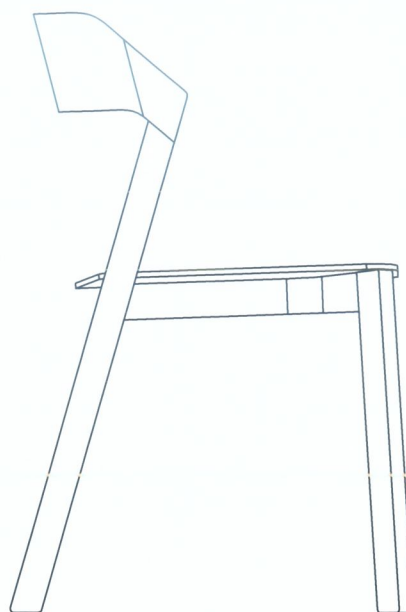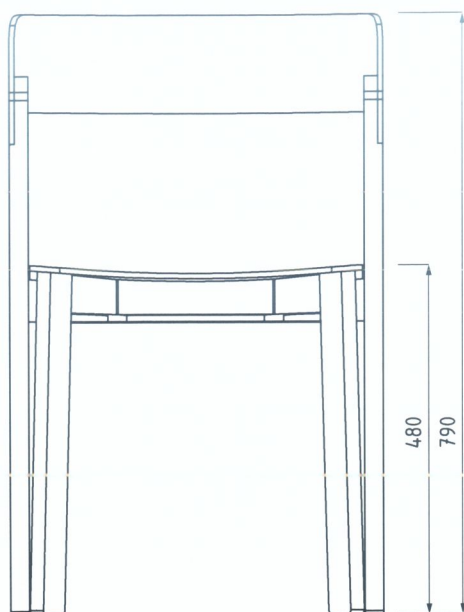

Opis: Materiały: Integralnym elementem niniejszej specyfikacji materiałowej jest dokument "BN Opis Projekt Wykonawczy - VI Wyposażenie wnętrz", który zawiera szczegółowy opis materiałów dla danego elementu oraz legendę oznaczeń (M01, M02, M03, M04, M04a, M04b, M05, M06_01, M06_02, M06_03, M06_04, M06_05, M07).

Krzesło wykonane w całości z litego drewna. Jest lekkie, nie zawiera żadnych wkrętów ani innych metalowych części. Oparcie pleców wygięte w lekki łuk, połączone z tylnymi nogami. Siedzisko oraz oparcie nie tapicerowane, ślizgające do podłóg kamiennych. Nogi siedziska w przekroju prostokątne, pomiędzy nimi poprzeczka usztywniająca w kształcie litery "H". Siedzisko prostokątne. Tylna część siedziska wygięta w lekki łuk. Krawędzie siedziska zaokrąglone. W widoku z boku tylne nogi ustawione pod kątem.

Przyjmując niniejszy rysunek firma wykonawcza akceptuje przedstawione w nim rozwiązania. Wymiary naniesione ręcznie mają pierwszeństwo nad drukowanymi. Wykonawca zobowiązuje się do sprawdzenia na własną odpowiedzialność wszystkich wymiarów i wytycznych dotyczących swojego zlecenia przed przystąpieniem do robót. O rozbieżnościach z narysowanymi lub pisemnie uzgodnionymi wytycznymi należy niezwłocznie powiadomić projektanta oraz inwestora (Bibliotekę Narodową). Wykonawca jest zobowiązany do dokonania inwentaryzacji wymiarowej miejsc montażu, przed przystąpieniem do realizacji prac.

Nazwa rys.					Nr rys.:	
55c. Krzesła kantyna – bez tapicerki					124.W.W.07.755.c	
Inwestor: Biblioteka Narodowa Al. Niepodległości 213 02-086 Warszawa	- PROJEKT WYKONAWCZY - CZĘŚĆ VI - WYPOSAŻENIE Przebudowa zespołu budynków „A” Biblioteki Narodowej w zakresie czytelni i przestrzeni publicznych wraz z zabudową paño				Arkusz:	Masa: nie dotyczy
					Skala: 1:10	Format: A4
Wykonawca: SOKKA SOKKA Katarzyna Sokotowska Ul.Rynek 6, 44-100 Gliwice Al.W.Korfańskiego 17/5, 44-100 Gliwice +48 32 2706489, biuro@sokka.com		Imię i Nazwisko	Data	Podpis	Wykonać sztuk: 60	
	Projektował:	Michał Lipiński	11.2016			
	Kreślił:	Michał Lipiński	11.2016			
	Sprawdził:	Michał Łatko	11.2016			
	Zatwierdził:	Katarzyna Sokotowska	11.2016			