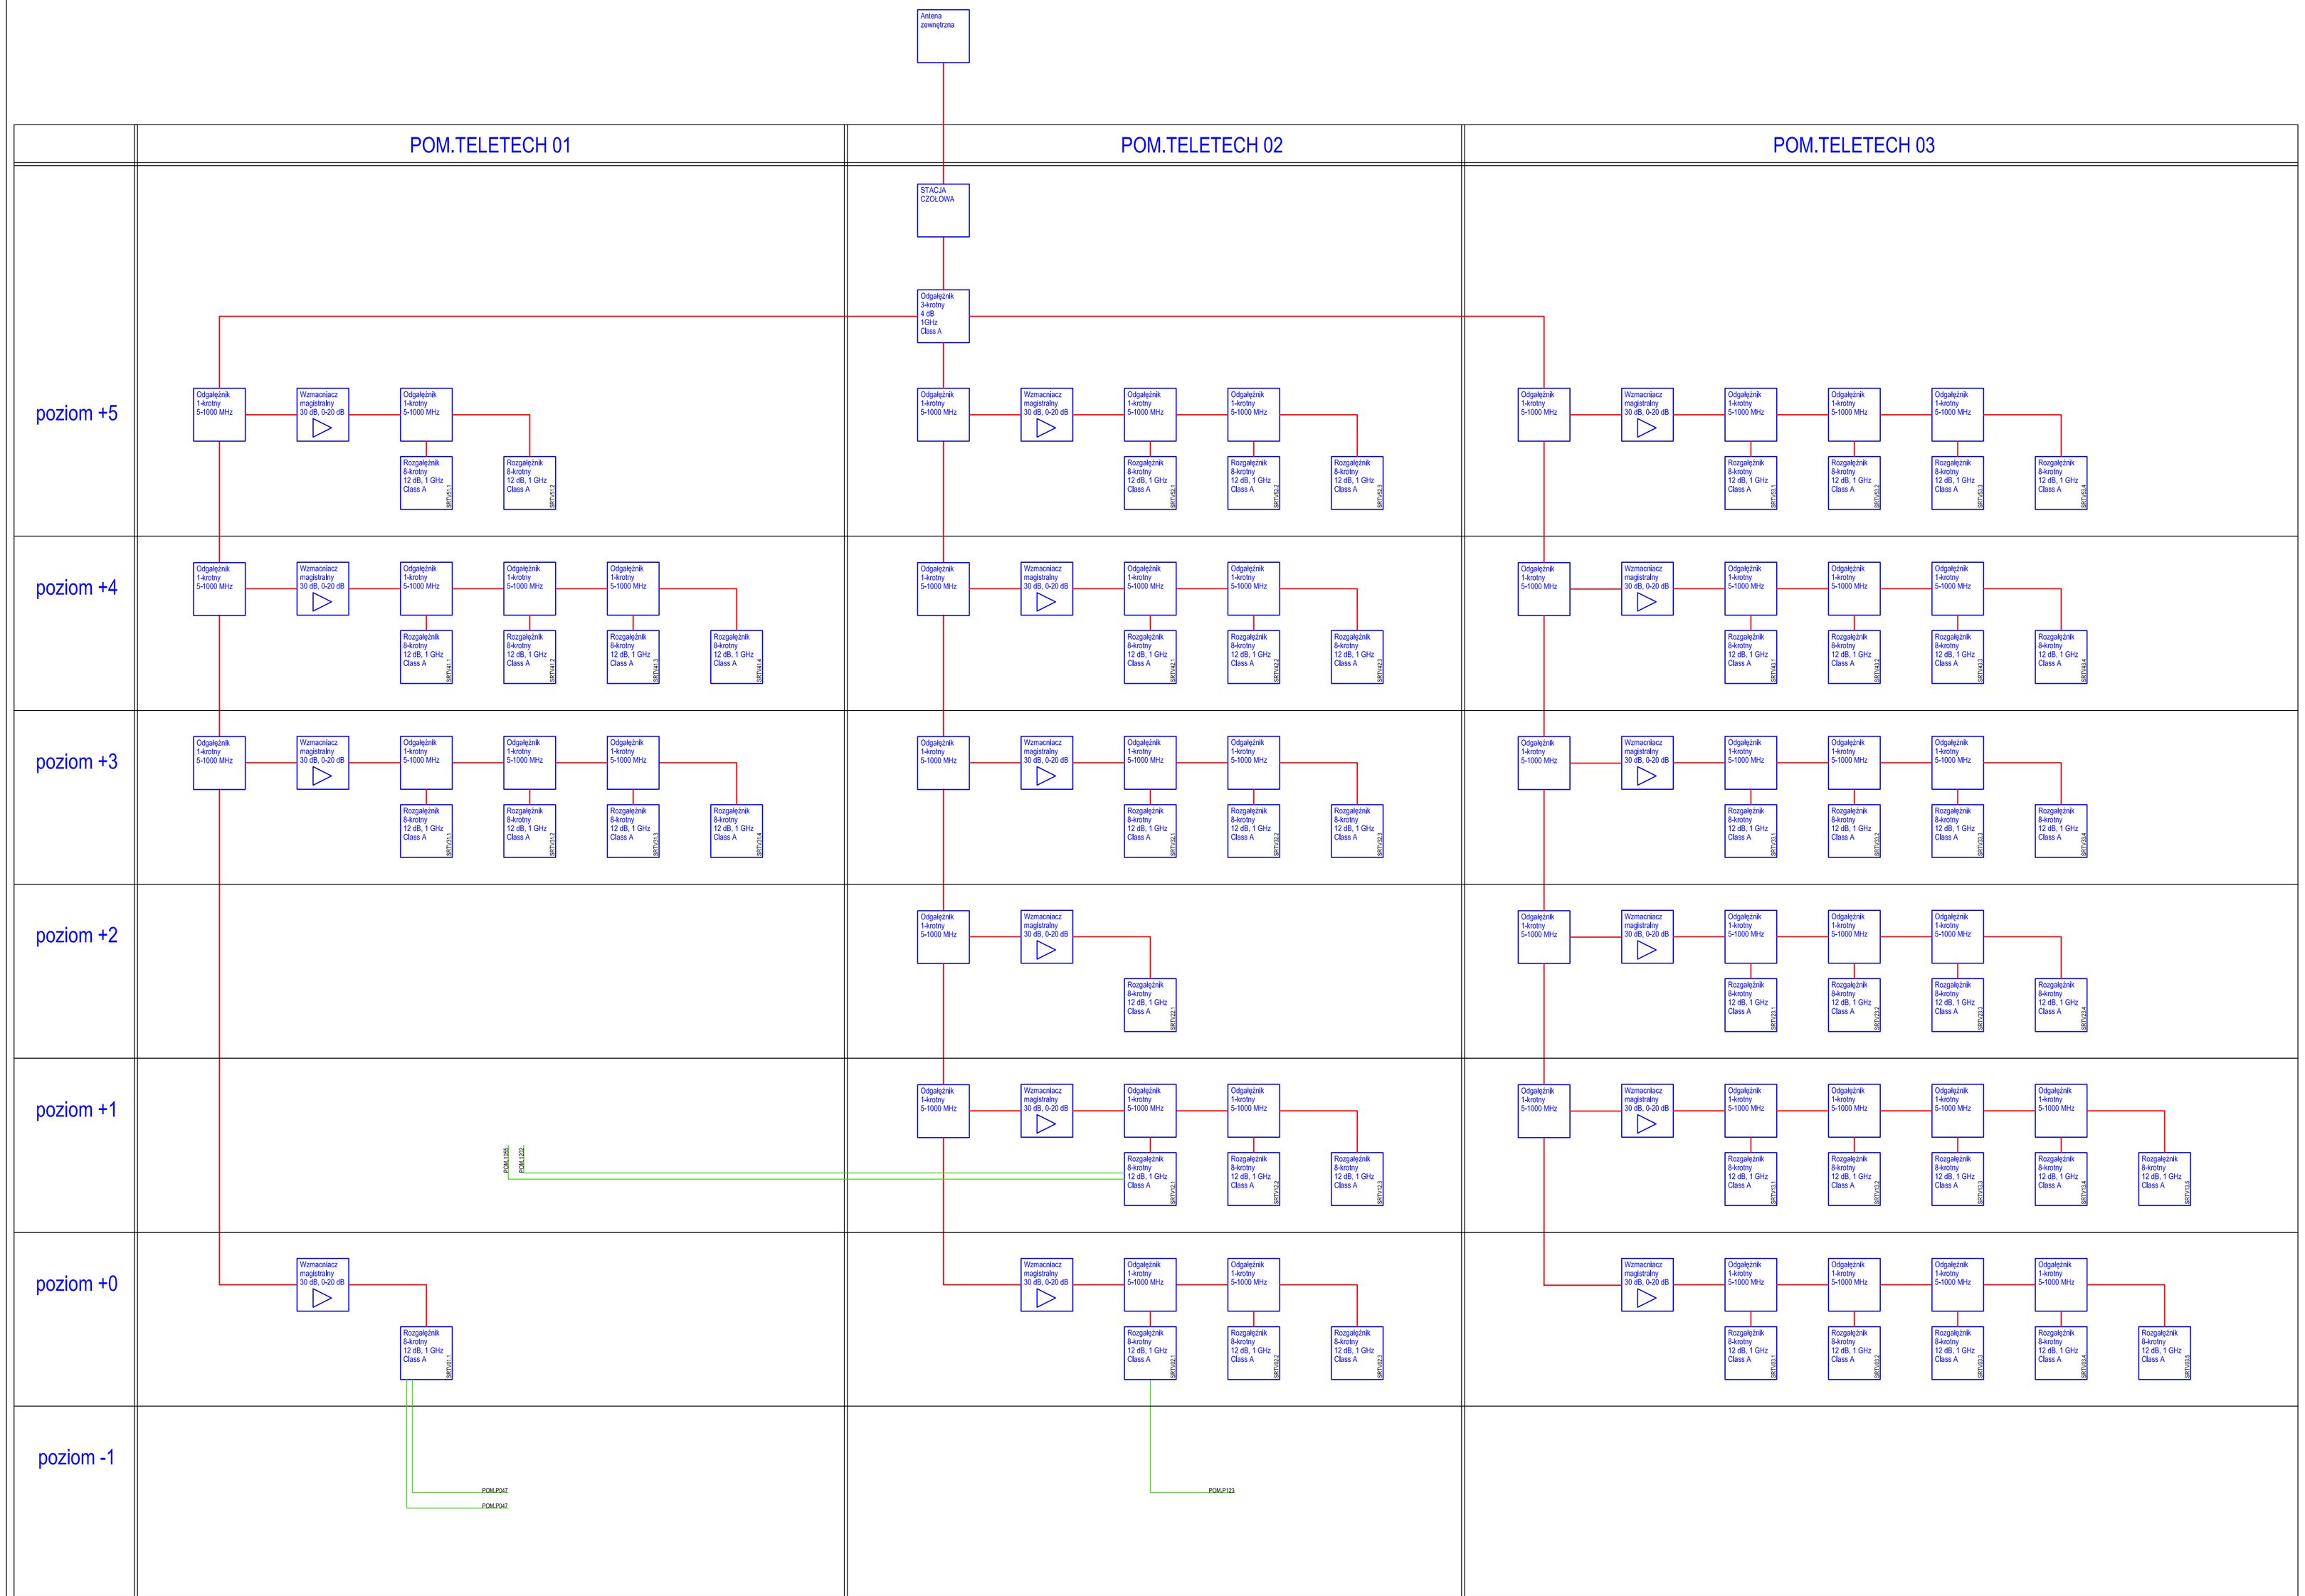

914 x 594

kabel magistralny typ. TC-11
kabel koncentryczny CCS 1,1;4,8/6.8 mm

Uwaga:
Stacja czołowa:
- TDH cabinet stacja bazowa z zasilaczem dla 16 frontend i 6 back-end
- TDH frontend DVB-T/T2 MPG-4 demodulator COFDM, częstotliwość wejściowa: 177,5-226,5/474-862, demodulator / Tryb: 16QAM, 64QAM/2k i 8k
-TDH modulator 4x QAM + 2x CI (back-end), modulator pełno pasmowy 47-862 MHz z dwoma slotami

INDUSTRIA PROJECT

INDUSTRIA PROJECT
ul. Azymutalna 9
80-298 Gdańsk

Zamawiający/Inwestor
"Szpitale Wielkopolski" sp. z o.o. , ul.Lutycka 34, 60-415 Poznań

Nazwa inwestycji
Budowa Wielkopolskiego Centrum Zdrowia Dziecka (Szpitala Pediatrycznego) wraz z jego wyposażeniem.

Nazwa i adres obiektu budowlanego
Wielkopolskie Centrum Zdrowia Dziecka
działka nr 2/29, 2/17, 2/22 ark.27, obręb Golęcin,
ulica Adama Wrzoska, 60 – 663 Poznań

Projektował	mgr inż. Jerzy Grubiak w specjalności telekomunikacyjnej bez ograniczeń	upr. nr POM/0175/PWOT/08	
Opracował	mgr inż. Mirosław Arentowicz		
	mgr inż. Joanna Sikora		
	inż. Łukasz Kowalski		
	mgr inż. Bartosz Olejniczak		
Sprawdził	mgr inż. Radosław Markiewicz w specjalności telekomunikacyjnej bez ograniczeń	upr. nr POM/0002/POOT/09	

Numer projektu: IBG-P_159_16
Numer rysunku / Drawing No.: IP159_PW_DR_IIT.62011-A
Rewizja /

Tytuł rysunku: Instalacja RTV - schemat blokowy

Data	Branża	Faza	Skala	Nr strony
01/12/2017	TELEKOMUNIKACYJNA	PROJEKT WYKONAWCZY		