



budynek A4 czytelnie magazyny

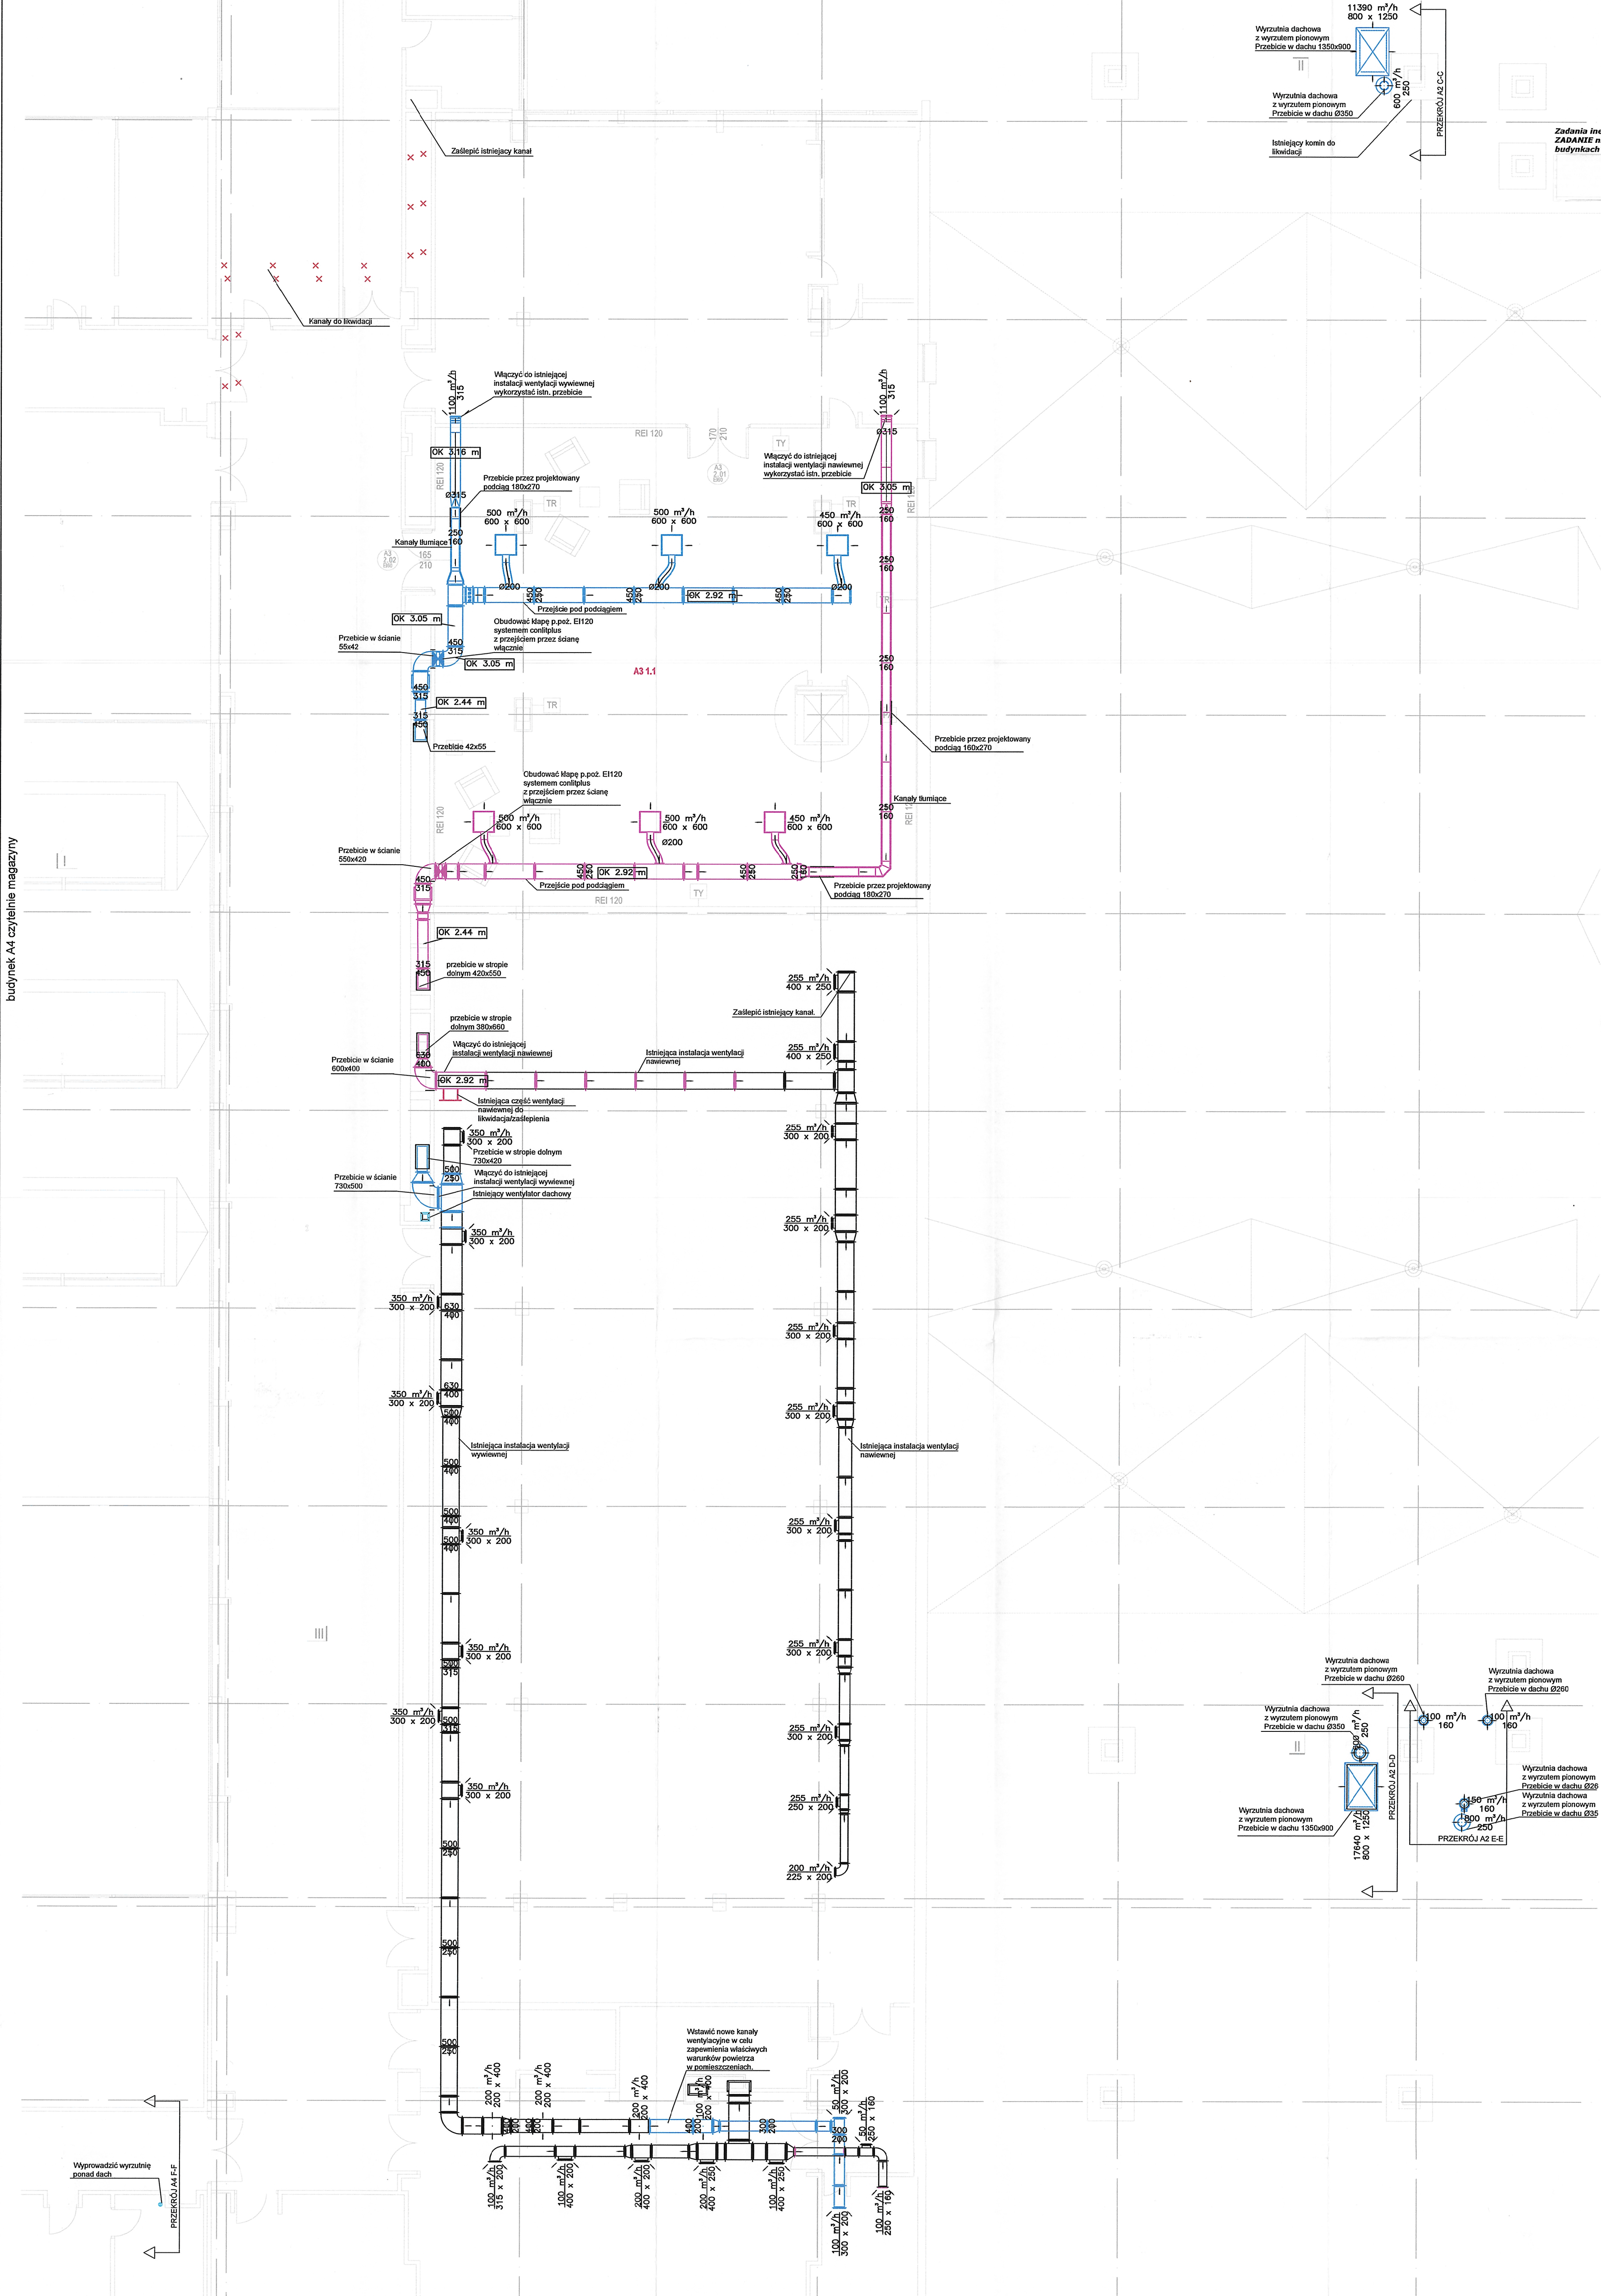

Niniejszy rysunek oraz jego zawartość stanowi własność intelektualną pracowni Konior Studio. Projekt jest chroniony prawem autorskim zgodnie z ustawą z dnia 04.02.1994 "O prawie autorskim i prawach pokrewnych". Każdorazowe użycie, upublicznienie, powołanie lub przekazywanie stronom trzecim wymaga pisemnej zgody Konior Studio.

Przyjmując niniejszy rysunek firma wykonawcza akceptuje przedstawione w nim rozwiązania. Wyniary naniesione ręcznie mają pierwszeństwo nad drukowanymi. Wykonawca zobowiązuje się do sprawdzenia na własną odpowiedzialność wszystkich wymiarów i wyliczonych dotyczących swojego zlecenia przed przystąpieniem do robót. O rozbieżnościach i naruszeniach lub pismem, uzgodnionych wyliczeni należy niezwłocznie powiadomić architekta lub kierownika budowy. Przed przystąpieniem do robót należy przedłożyć architektowi do zatwierdzenia aktualne rysunki warsztatowe.

Zadania inwestycyjne:
ZADANIE nr 1 – Modernizacja systemu instalacji wentylacji mechanicznej w budynkach „A” Biblioteki Narodowej

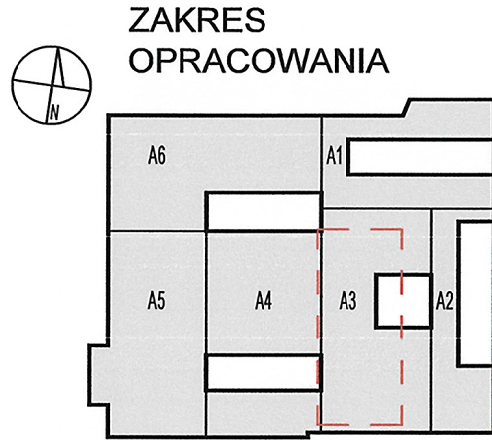

- LEGENDA**
- Projektowana instalacja wentylacyjna wywiewna
 - Projektowana instalacja wentylacyjna nawiewna
 - Projektowana instalacja wentylacyjna wywiewna indywidualna
 - Istniejące kanały wentylacyjne - nawiewne
 - Istniejące kanały wentylacyjne - wywiewne
 - Istniejące kanały wentylacyjne w fundamentach
- Uwagi:**
- Całość wykonać z obecnie obowiązującymi przepisami.
 - Wszelkie zmiany należy uzgodnić z projektantem.
 - Integralną częścią rysunków jest część opisowa.

KONIORSTUDIO

Katowice 40-022, Dąbrowa 22 | +48 32 609 56 00 | biuro@koniorstudio.pl
Warszawa 00-678, Wilcza 71/2 | +48 22 402 72 07 | warszawa@koniorstudio.pl

NAZWA PROJEKTU
Projekt przebudowy zespołu budynków "A"
Biblioteki Narodowej w zakresie czytelni i przestrzeni publicznych wraz z zabudową palio

ADRES
Biblioteka Narodowa
Al. Niepodległości 213, 02-086 Warszawa

INWESTOR
Biblioteka Narodowa

INSTALACJE SANITARNE

GŁÓWNY PROJEKTANT
mgr inż. Maciej Sączuk
UPR. NAZWIEMOŚĆ 00000
SPECJ. INSTALACJE SANITARNE

ZESPÓŁ PROJEKTOWY:
mgr inż. Łukasz Chabełski
mgr inż. Filip Łapczyński

SPRAWDZAJĄCY:
mgr inż. Tomasz Wrzosek
UPR. NAZWIEMOŚĆ 00000
SPECJ. INSTALACJE SANITARNE

PROJEKT WYKONAWCZY

DZIAŁ	INDEKS
IS	124
NAZWA RYSUNKU	
INSTALACJA WENTYLACJI I KLIMATYZACJI	
BUDYNEK A3-1 PIĘTRO A2-DACH	
NUMER RYSUNKU	REWIZJA
124.SW.PW.A3.1.08	01
PLIK	DATA
124.SW.PW.A3.1.08 1p.dwg	11.2016