
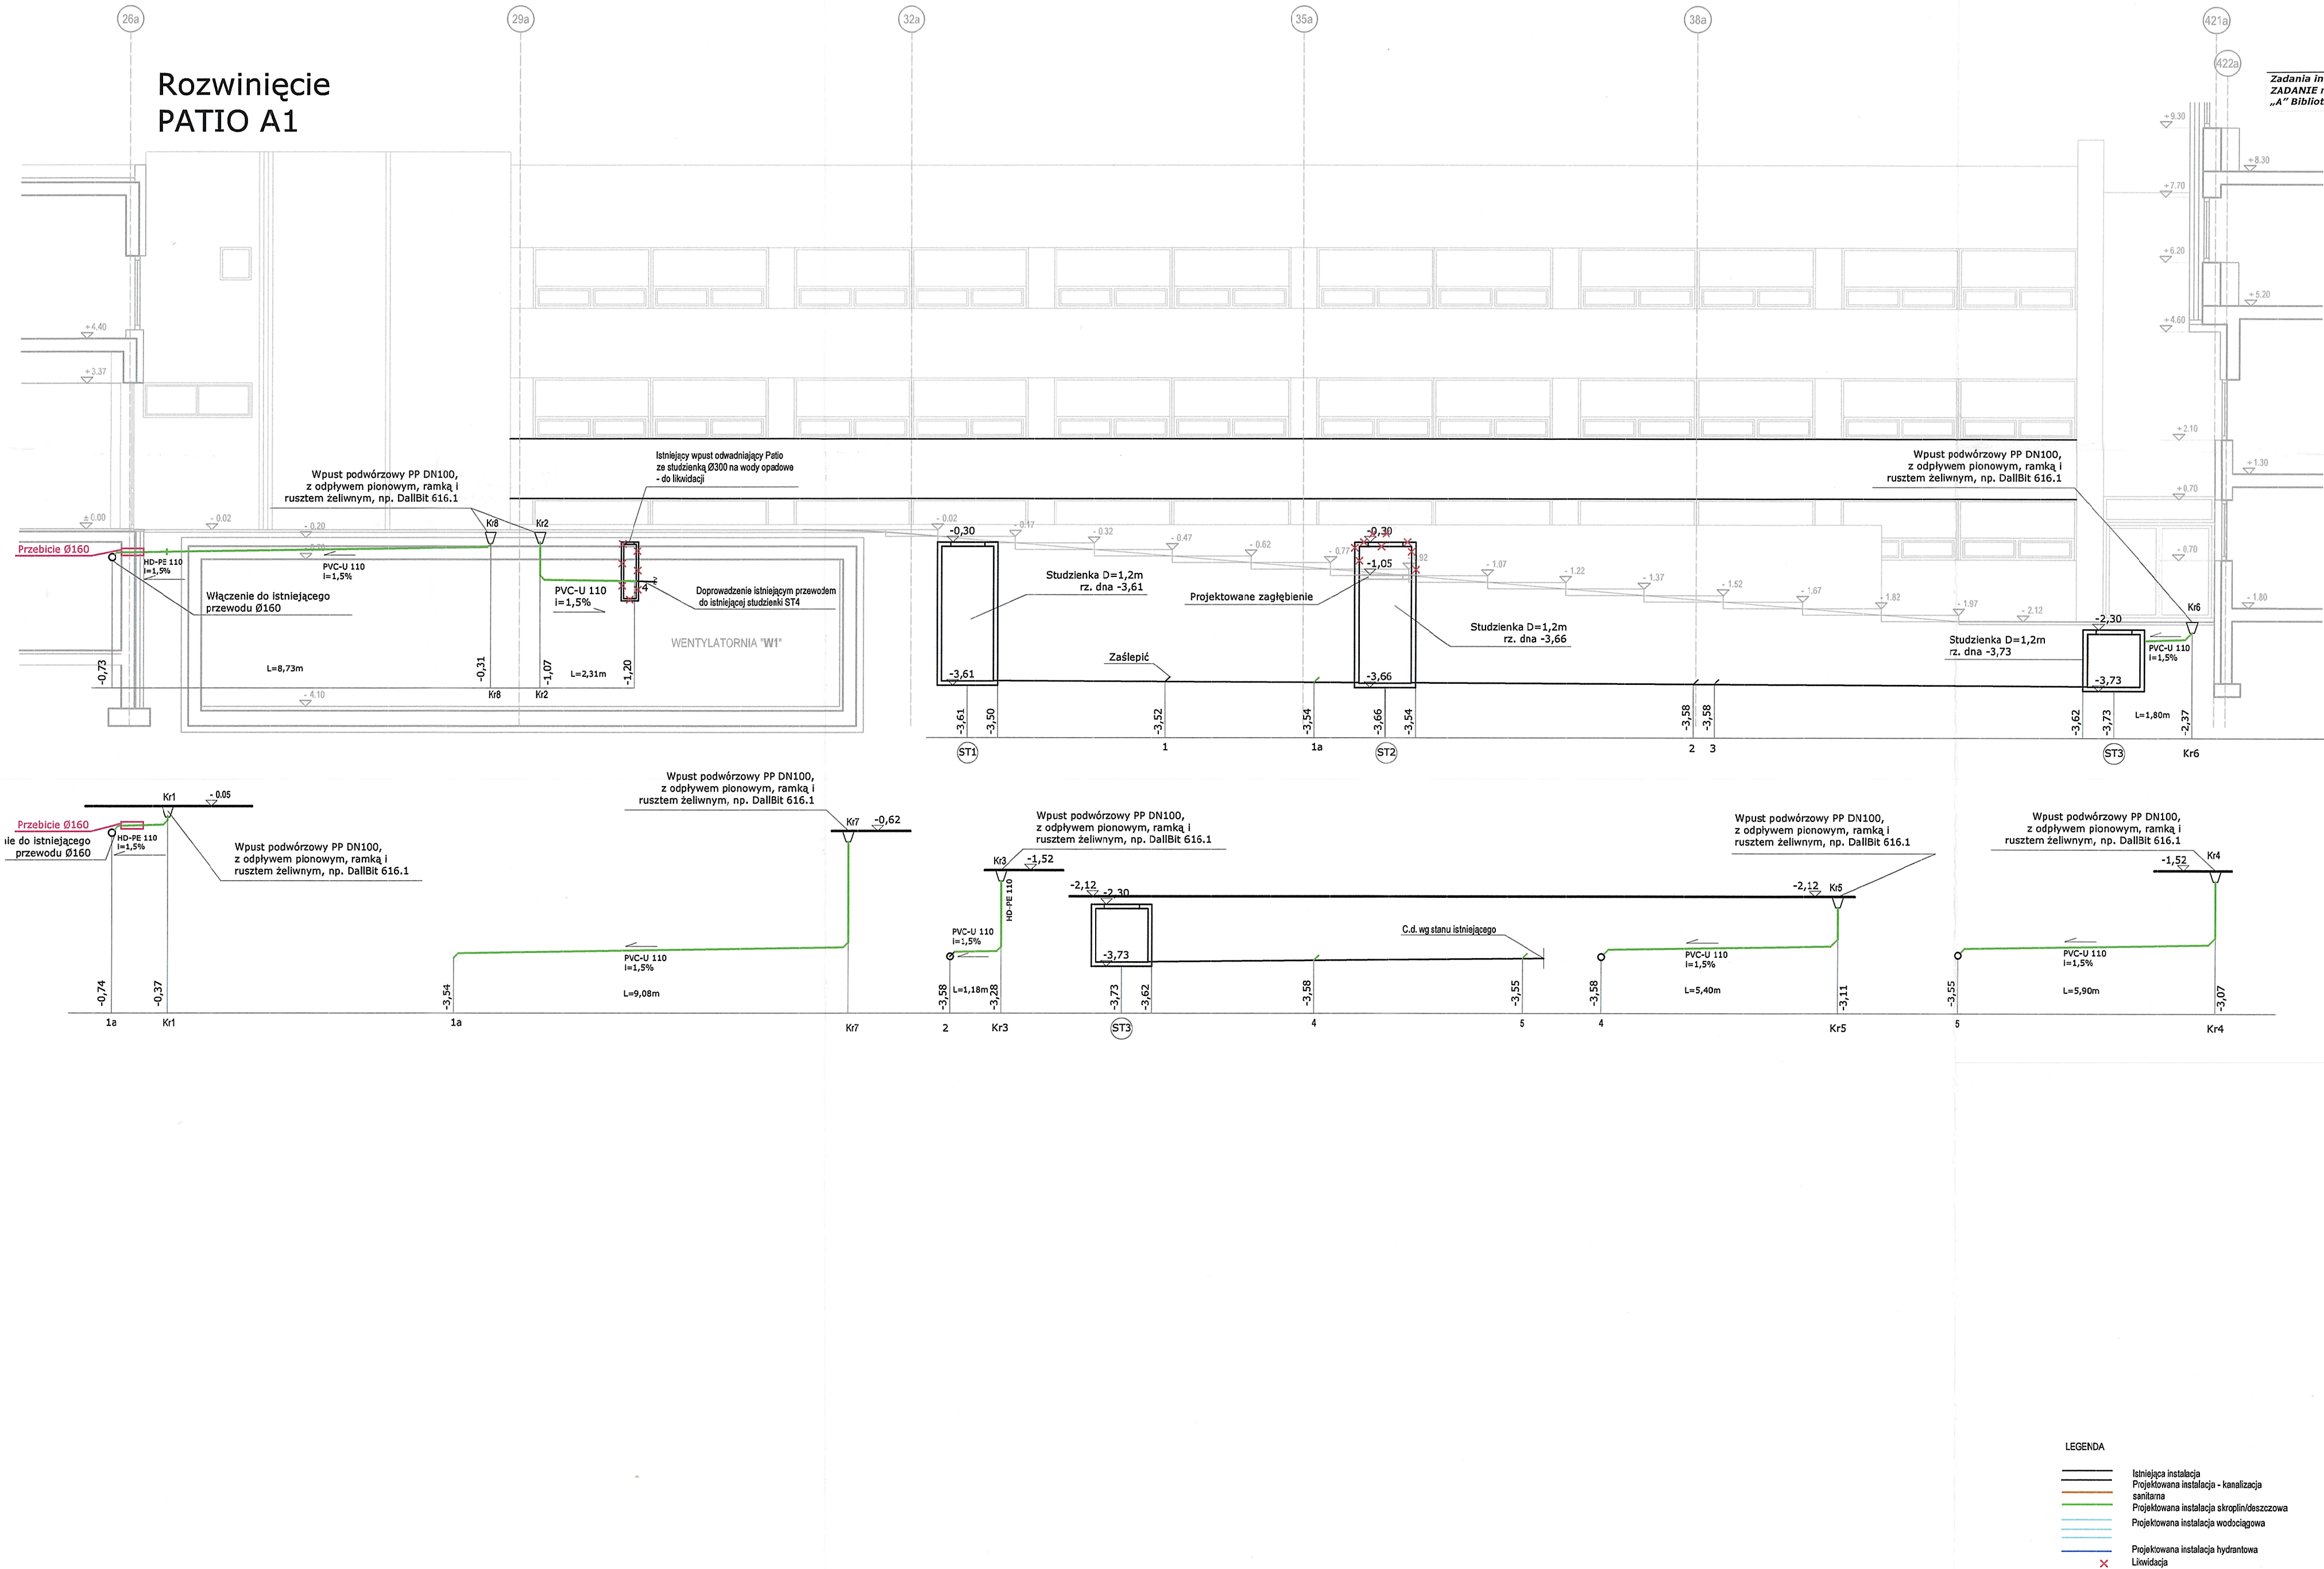


Niniejszy rysunek oraz jego zawartość stanowi własność intelektualną pracowni Konior Studio. Projekt jest chroniony prawem autorskim zgodnie z ustawą z dnia 04.02.1994 "O prawie autorskim i prawach pokrewnych". Każdorazowe użycie, upublicznienie, powielanie lub przekazywanie stronom trzecim wymaga pisemnej zgody Konior Studio.

Przyjmując niniejszy rysunek firma wykonawcza akceptuje przedstawione w nim rozwiązania. Wymiary naniesione ręcznie mają pierwszeństwo nad drukowanymi. Wykonawca zobowiązuje się do sprawdzenia na własną odpowiedzialność wszystkich wymiarów i wytycznych dołączonych swojego zlecenia przed przystąpieniem do robót. O rozbieżnościach z narysowanymi lub pisemnie uzgodnionymi wytycznymi należy niezwłocznie powiadomić architekta lub kierownika budowy. Przed przystąpieniem do robót należy przedłożyć architektowi do zatwierdzenia aktualne rysunki warsztatowe.

Zadania inwestycyjne:
ZADANIE nr 2 – Przebudowa czytelni i przestrzeni ogólnodostępnych w budynkach „A” Biblioteki Narodowej wraz z zabudową patio

ZAKRES OPRACOWANIA

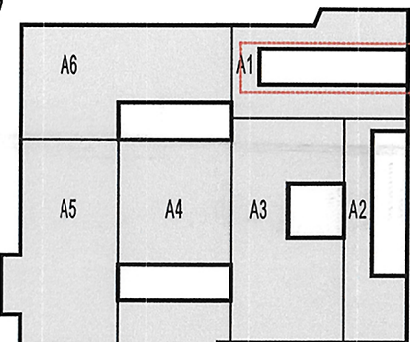

LEGENDA

- Istniejąca instalacja
- Projektowana instalacja - kanalizacja
- sanitarna
- Projektowana instalacja skroplin/deszczowa
- Projektowana instalacja wodociągowa
- Projektowana instalacja hydrantowa
- Likwidacja

Uwagi:

- Całość wykonać z obecnie obowiązującymi przepisami.
- Wszelkie zmiany należy uzgodnić z projektantem.
- Integralną częścią rysunków jest część opisowa.
- Przejścia istniejących i projektowanych instalacji przez ściany oddzielenia p.poż wykonać w wymaganej klasie odporności ogniowej.
- Wszystkie instalacje i wymiary należy zweryfikować przed wykonaniem.

KONIORSTUDIO

Katowice 40-022, Dąbrowa 22 | +48 32 609 56 00 | biuro@koniorstudio.pl
Warszawa 00-678, Wilcza 71/2 | +48 22 402 72 07 | warszawa@koniorstudio.pl

NAZWA PROJEKTU

Projekt przebudowy zespołu budynków "A"
Biblioteki Narodowej w zakresie czytelni i przestrzeni
publicznych wraz z zabudową patio

ADRES

Biblioteka Narodowa
Al. Niepodległości 213, 02-086 Warszawa

INWESTOR

Biblioteka Narodowa

GŁÓWNY PROJEKTANT

mgr. inż. Maciej Sączuk
UPR. MAZ0155/POOS/09
SPECJ. INSTALACJE SANITARNE

ZESPÓŁ PROJEKTOWY:

mgr inż. Łukasz Chabełski
mgr inż. Filip Łapczyński

SPRAWDZAJĄCY:

mgr. inż. Tomasz Wrzosek
UPR. WAM0002/POOS/13
SPECJ. INSTALACJE SANITARNE

PROJEKT WYKONAWCZY

NAZWA RYSUNKU	INDEKS
INSTALACJE SANITARNE	124
INSTALACJA WOD-KAN ROZWINIĘCIE KANALIZACYJNE PATIO A1	
NUMER RYSUNKU	REWIZJA
124.SWK.PW.A1.8.29	01
PLIK	SKALA
124.SWK.PW.A1.8.29-32 rozwiniecie patio.dwg	1:100
DATA	
11.2016	