



Niniejszy rysunek oraz jego zawartość stanowi własność intelektualną pracowni Konior Studio. Projekt jest chroniony prawem autorskim zgodnie z ustawą z dnia 04.02.1994 "O prawie autorskim i prawach pokrewnych". Każdorazowe użycie, upublicznienie, powielenie lub przekazywanie stronom trzecim wymaga pisemnej zgody Konior Studio.

Przyjmując niniejszy rysunek firma wykonawcza akceptuje przedstawione w nim rozwiązania. Wymiany naniesione ręcznie mają pierwszeństwo nad drukowanymi. Wykonawca zobowiązuje się do sprawdzenia na własną odpowiedzialność wszystkich wymiarów i wytycznych dotyczących swojego zlecenia przed przystąpieniem do robót. O rozbieżnościach z narysowanymi lub pisemnie uzgodnionymi wytycznymi należy niezwłocznie powiadomić architekta lub kierownika budowy. Przed przystąpieniem do robót należy przedłożyć architektowi do zatwierdzenia aktualne rysunki warsztatowe.

ZAKRES OPRACOWANIA

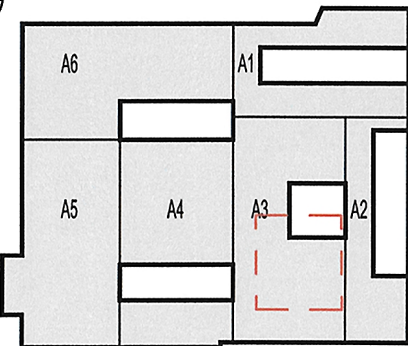

SCHEMAT ZASILANIA NAGRZEWNIC WENTYLACYJNYCH

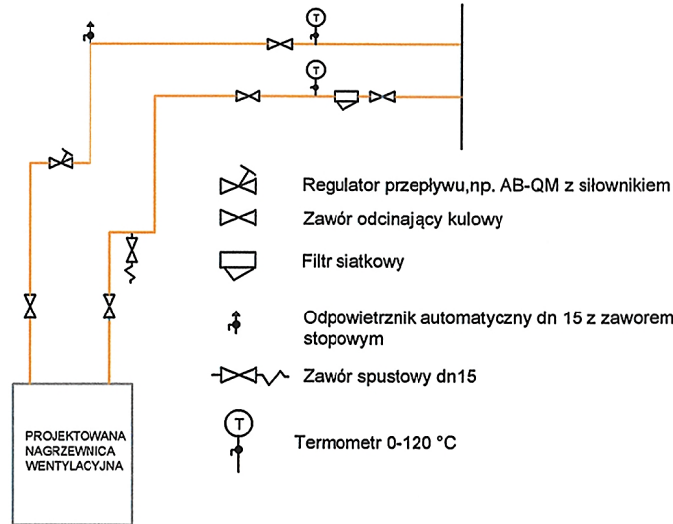

KONIORSTUDIO

Katowice 40-022, Demotła 22 | +48 32 609 55 00 | biuro@koniorstudio.pl
Warszawa 00-679, Wilcza 71/2 | +48 22 402 72 07 | warszawa@koniorstudio.pl

NAZWA PROJEKTU
Projekt przebudowy zespołu budynków "A"
Biblioteki Narodowej w zakresie czytelni i przestrzeni publicznych wraz z zabudową patio

ADRES
Biblioteka Narodowa
Al. Niepodległości 213, 02-096 Warszawa
INWESTOR
Biblioteka Narodowa

INSTALACJE SANITARNE


GŁÓWNY PROJEKTANT
mgr. inż. Maciej Sączuk
UPR. MAZO155/POOS/09
SPECJ. INSTALACJE SANITARNE

ZESPÓŁ PROJEKTOWY:
mgr inż. Łukasz Chabełski
mgr inż. Filip Łapczyński

SPRAWDZAJĄCY:
mgr. inż. Tomasz Wrzosek
UPR. WAM0062/POOS/13
SPECJ. INSTALACJE SANITARNE

PROJEKT WYKONAWCZY

DZIAŁ	INDEKS
IS	124
NAZWA RYSUNKU	
INSTALACJA GRZEWCA BUDYNEK A3 I A2 - NISKI PARTER WENTYLATOROWNIA W2	
NUMER RYSUNKU	REWIZJA
124.S C.T.PW.A3 A2.1.07	01
PLIK	DATA
124.S C.T. I.C.O.PW.A3.1.1-8 niski .dwg	11.2016

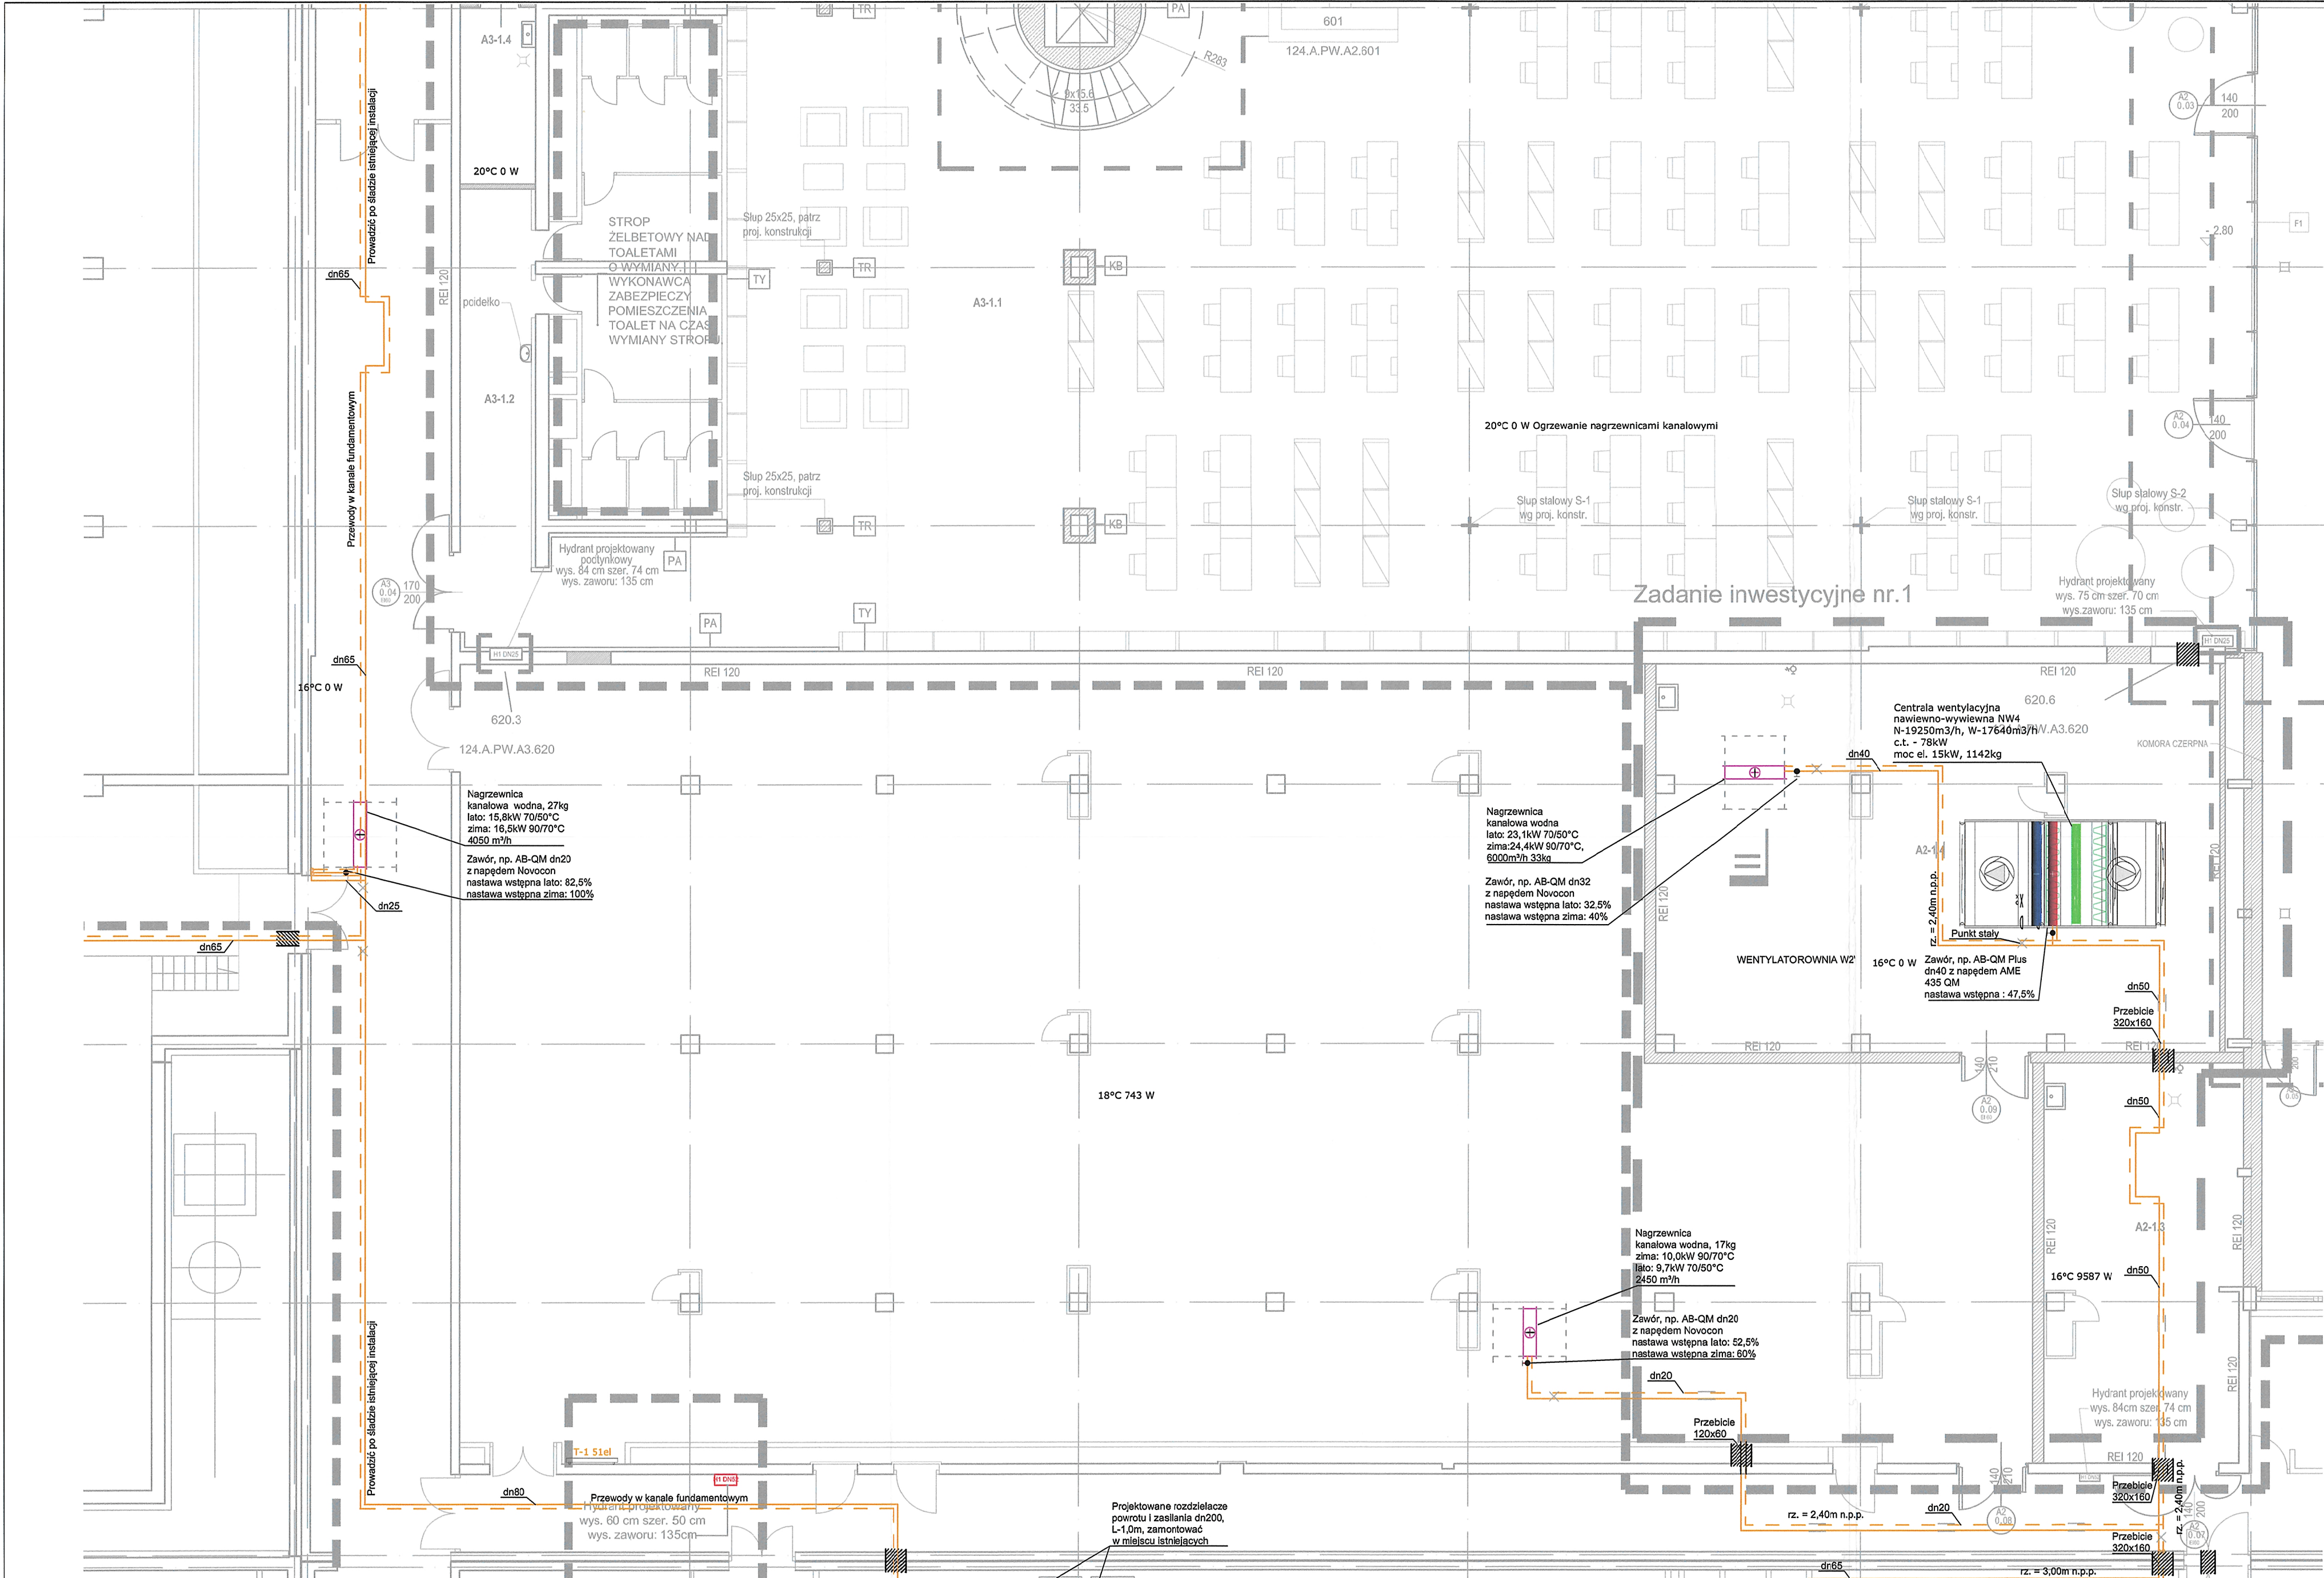

LEGENDA

- Przebiecie p.p.ż
- plon c.t
- plon kurtyn powietrza
- Istniejąca instalacja
- Projektowana instalacja c.t
- Podpora stała
- Podpora przesuwana

Zadania inwestycyjne:
ZADANIE nr 1 - Modernizacja systemu instalacji wentylacji mechanicznej w budynkach „A” Biblioteki Narodowej.

- Uwagi:
- Całość wykonać z obecnie obowiązującymi przepisami.
 - Wszelkie zmiany należy uzgodnić z projektantem.
 - Integralną częścią rysunków jest część opisowa.
 - Wszystkie instalacje i wymiary należy zweryfikować przed wykonaniem.