



budynek A3 I A2 czytelnia otwarta

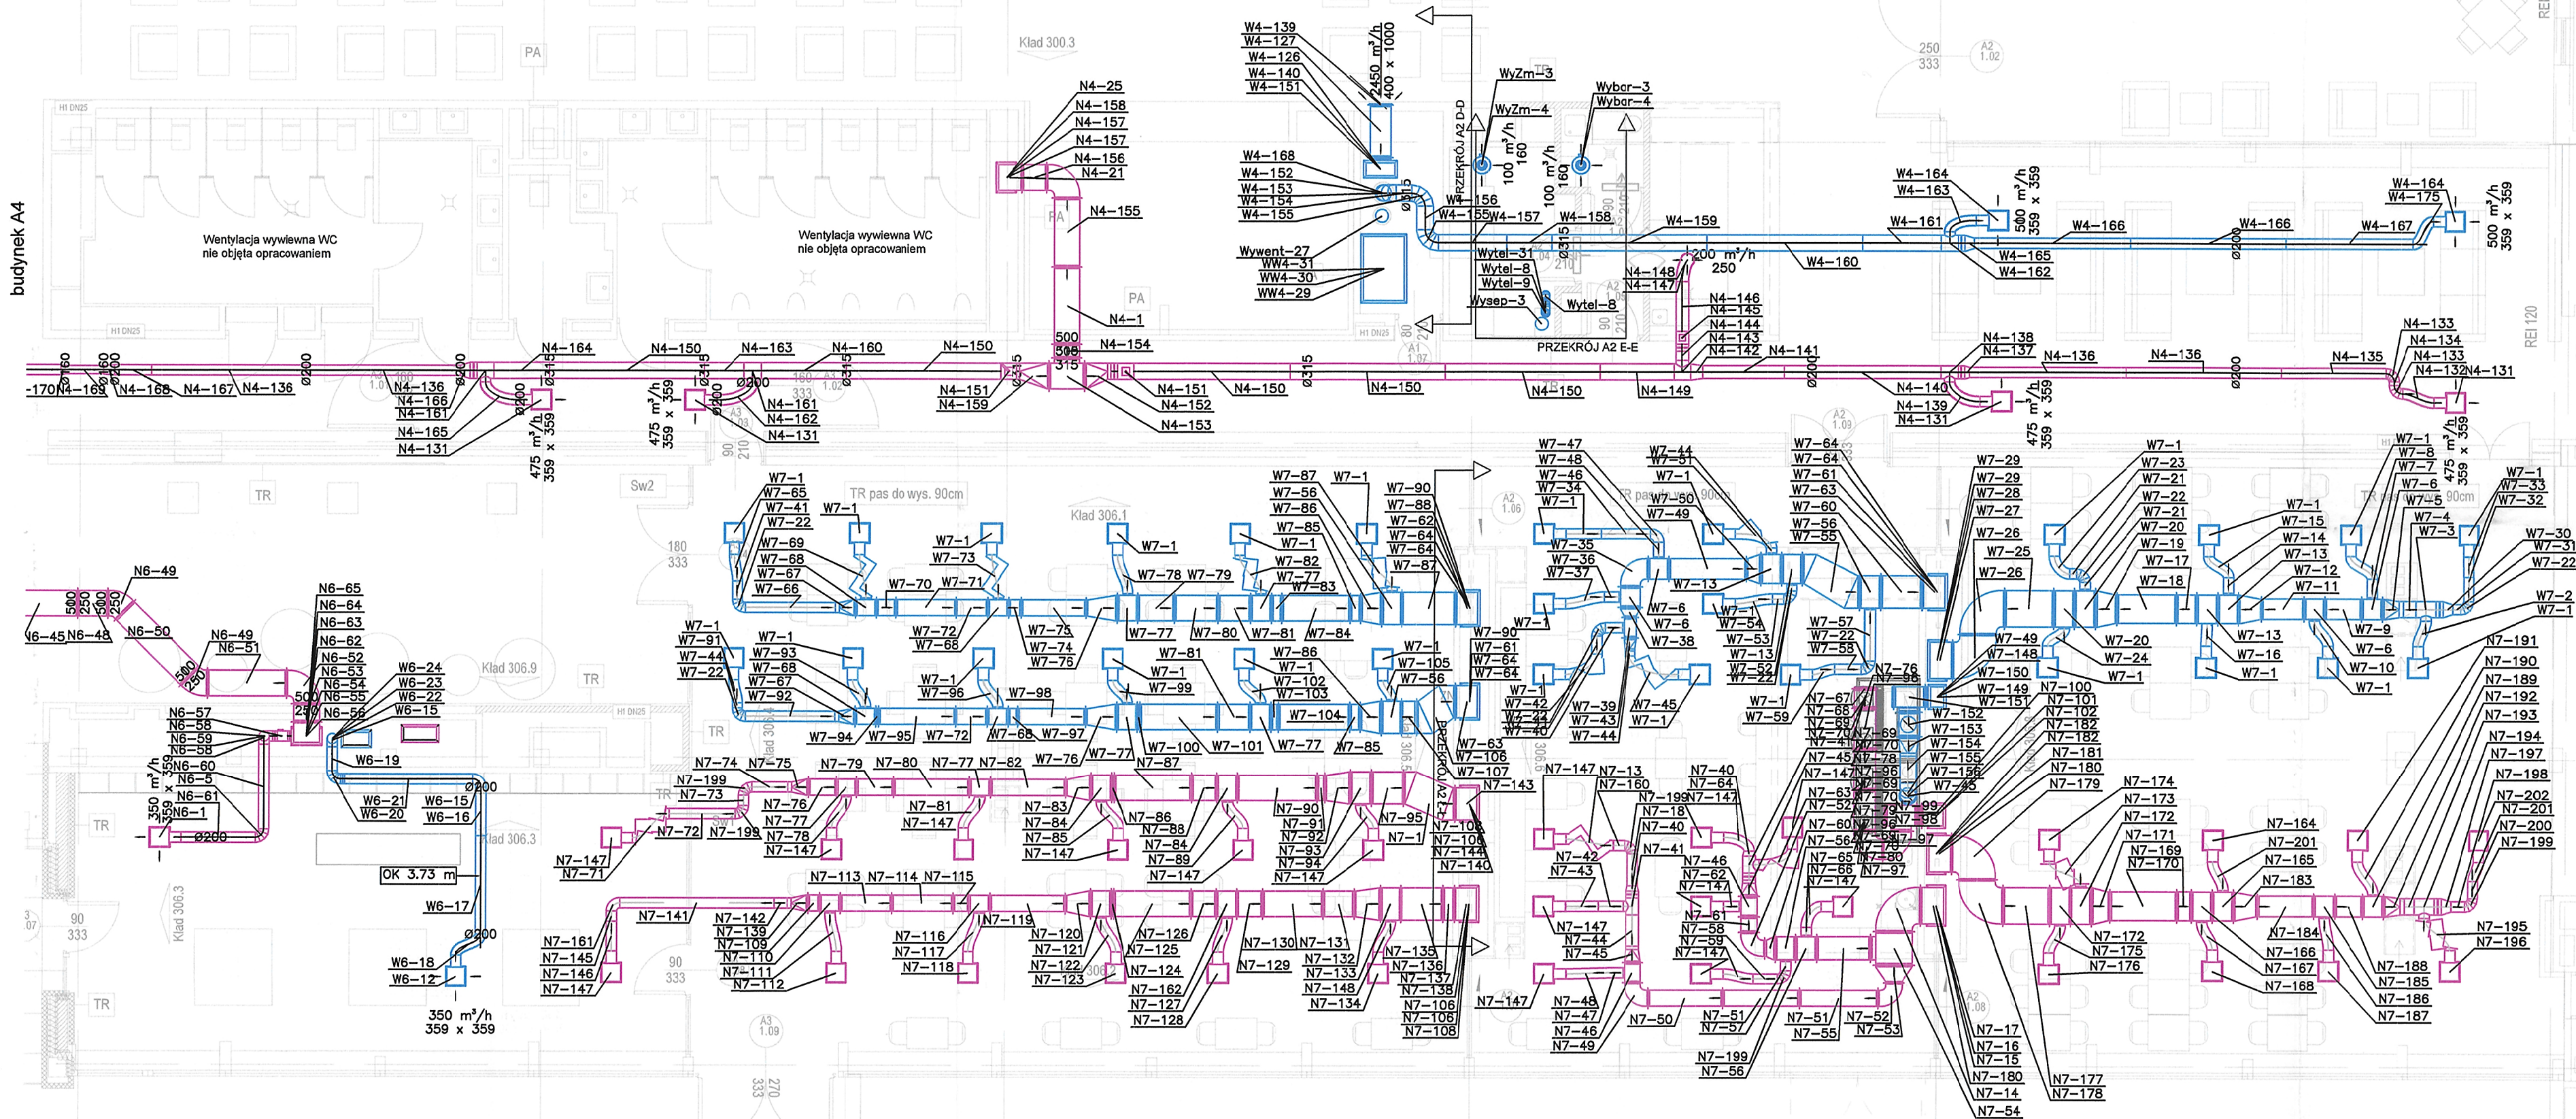

Niniejszy rysunek oraz jego zawartość stanowi własność intelektualną pracowni Konior Studio. Projekt jest chroniony prawem autorskim zgodnie z ustawą z dnia 04.02.1994 r. o prawie autorskim i prawach pokrewnych. Każdorazowe użycie, upublicznienie, powielanie lub przekazywanie stronom trzecim wymaga pisemnej zgody Konior Studio.

Przyjmując niniejszy rysunek firma wykonawcza akceptuje przedstawione w nim rozwiązania. Wymiary naniezione ręcznie mają pierwszeństwo nad drukowanymi. Wykonawca zobowiązuje się do sprawdzenia na własną odpowiedzialność wszystkich wymiarów i wyliczeń dotyczących swojego zlecenia przed przystąpieniem do robót. O rozbieżnościach z narysowanymi lub piśmiennymi uzgodnieniami wyliczonymi należy niezwłocznie powiadomić architekta lub kierownictwo budowy. Przed przystąpieniem do robót należy przedłożyć architektowi do zatwierdzenia aktualne rysunki warsztatowe.

ZAKRES OPRACOWANIA

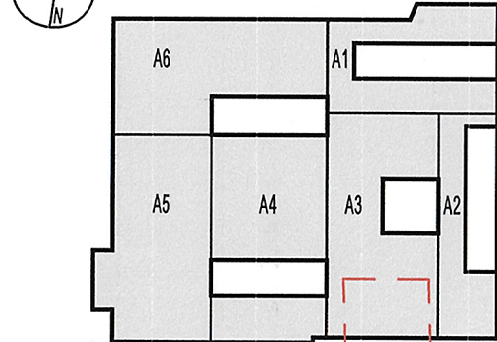

LEGENDA

- Projektowana instalacja wentylacyjna wywiewna
- Projektowana instalacja wentylacyjna nawiewna
- Projektowana instalacja wentylacyjna wywiewna indywidualna
- Istniejące kanały wentylacyjne - nawiewne
- Istniejące kanały wentylacyjne - wywiewne
- Istniejące kanały wentylacyjne w fundamentach

- Uwagi:
- Całość wykonać z obecnie obowiązującymi przepisami.
  - Wszelkie zmiany należy uzgodnić z projektantem.
  - Integralną częścią rysunków jest część opisowa.

KONIORSTUDIO

Katowice 40-022, Dąbrowa 22 | +48 32 609 55 00 | biuro@koniorstudio.pl  
Warszawa 00-679, Wilcza 71/2 | +48 22 402 72 97 | warszawa@koniorstudio.pl

NAZWA PROJEKTU  
Projekt przebudowy zespołu budynków "A"  
Biblioteki Narodowej w zakresie czytelni i przestrzeni publicznych wraz z zabudową patio

ADRES  
Biblioteka Narodowa  
Al. Niepodległości 213, 02-086 Warszawa  
INWESTOR  
Biblioteka Narodowa

1:100

GLÓWNY PROJEKTANT  
mgr inż. Maciej Saczuk  
UPR. MAZ0165POOS09  
SPECJ. INSTALACJE SANITARNE

ZESPÓŁ PROJEKTOWY:  
mgr inż. Łukasz Chabełski  
mgr inż. Filip Łapczyński

SPRAWDZAJĄCY:  
mgr inż. Tomasz Wrzosek  
UPR. WAM0062POOS13  
SPECJ. INSTALACJE SANITARNE

PROJEKT WYKONAWCZY

DZIAŁ	INDEKS
INSTALACJE SANITARNE	124
NAZWA RYSUNKU	
INSTALACJA WENTYLACJI I KLIMATYZACJI SPECYFIKACJA BUDYNEK A3 I A2 - WYSOKI PARTER STOŁÓWKA	
NUMER RYSUNKU	REWIZJA
124.SW.PW.A3 A2.1.22	01
PLIK	SKALA
124.SW.PW.A4.1.19-22wysoki.dwg	1:100
	DATA
	11.2016

Zadania inżynierskie:  
ZADANIE nr 1 - Modernizacja systemu instalacji wentylacji mechanicznej w budynkach „A” Biblioteki Narodowej  
ZADANIE nr 2 - Modernizacja systemu instalacji wentylacji mechanicznej w budynkach „A” Biblioteki Narodowej wraz z zabudową patio  
ZADANIE nr 3 - Przebudowa przestrzeni gabarytowych Biblioteki Narodowej wraz z zabudową wyposażenia.  
ZADANIE nr 4 - Zespół i montaż urządzeń budowlanych wraz z ekipą budowlaną.