




611.1 WIDOK ŚCIANY OD CZYTELNI TECHNICZNEJ, SKALA 1:50

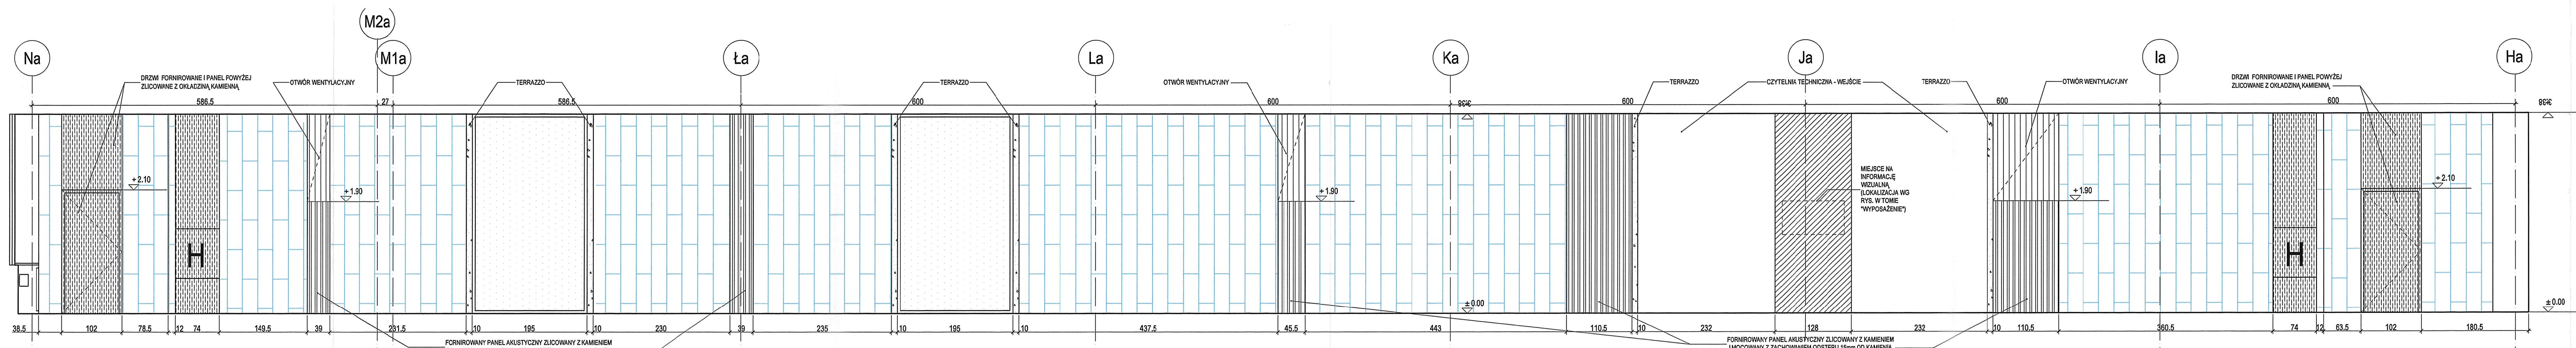

611.2 WIDOK ŚCIANY OD CZYTELNI OGÓLNEJ, SKALA 1:50

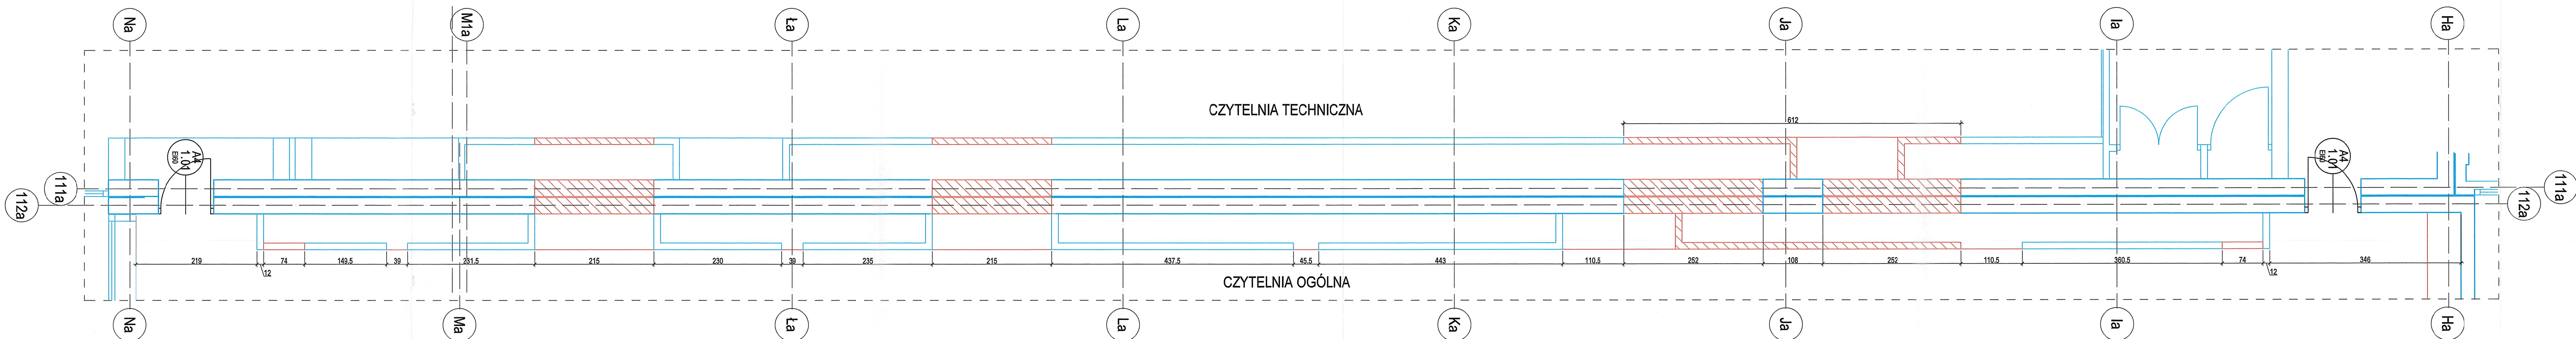

611.3 RZUT ŚCIANY - INWENTARYZACJA I WYBURZENIA, SKALA 1:50

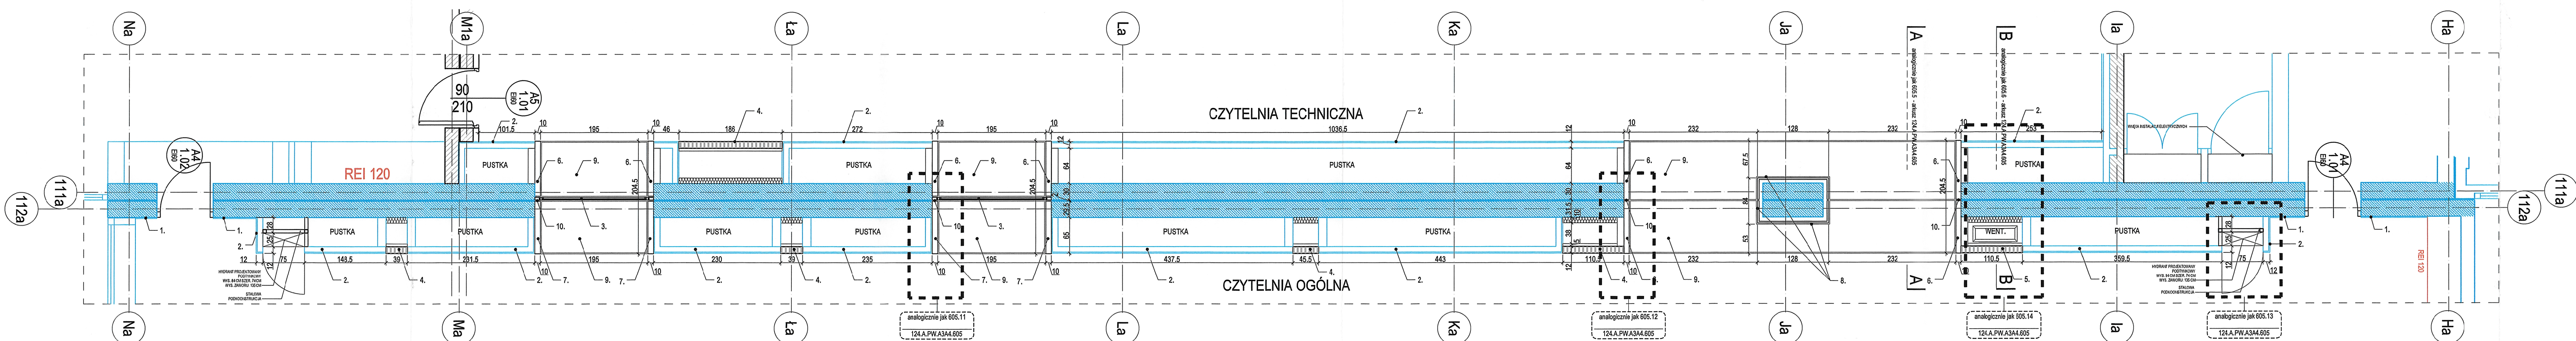

611.4 RZUT ŚCIANY - PROJEKTOWANY, SKALA 1:50

#### OZNACZENIE:

- ELEMENTY PROJEKTOWANE
- ELEMENTY ISTNIEJĄCE
- ELEMENTY DO WYBURZENIA
- ZAKRES OPRACOWANIA

#### MATERIAŁY:

- PRZESZKLENIE W PROFILACH STALOWYCH LAKIEROWANYCH NA KOLOR ANTRYCYTOWY
- TYNK CEM.-WAP. MALOWANY NA BIAŁO
- ELEMENTY I DRZWI FORNIROWANE
- PANELE - PRZEDSIĘSIĘCIE 70%
- PANELE AKUSTYCZNE FORNIROWANE
- BLACHA STALOWA LAKIEROWANA NA KOLOR ANTRYCYTOWY
- BLACHA STALOWA PERFOROWANA LAKIEROWANA NA KOLOR ANTRYCYTOWY
- BLACHA MOSIĘŻNA
- PREFABRYKOWANE PŁYTY TERRAZZO Z WYKORZYSTANIEM MARIKURU Z ROZBIÓRKI
- PŁYTY KAMENNE

#### KONIORSTUDIO

Konior Studio, Dział 211, ul. Dział 211, 02-086 Warszawa  
Kontakt: 22 638 00 00, 22 638 00 01, 22 638 00 02

Projekt: przebudowa zespołu budynków "A" Biblioteki Narodowej w zakresie czytelni i przestrzeni publicznych wraz z zabudową pól

Adres: Biblioteka Narodowa Al. Niepodległości 213, 02-086 Warszawa  
Biblioteka Narodowa

#### ARCHITEKTURA

Główny projektant: mgr inż. arch. Tomasz Konior  
Upr. arch. 20000  
Projektant: mgr inż. arch. Tomasz Konior

Zespół projektowy: mgr inż. arch. Angelika Orzech  
mgr inż. arch. Marcin Piotrowski  
mgr inż. arch. Wojciech Puzio  
mgr inż. arch. Tomasz Szaremba

Sprowadzający: mgr inż. arch. Paweł Pieniążek  
Upr. arch. 20000  
SPDCA: architektura

#### PROJEKT WYKONAWCZY

Upr. arch. 20000

Wzrost: 124

Wzrost: 124

Wzrost: 124

Wzrost: 124

Wzrost: 124

Wzrost: 124

Wzrost: 124

Wzrost: 124