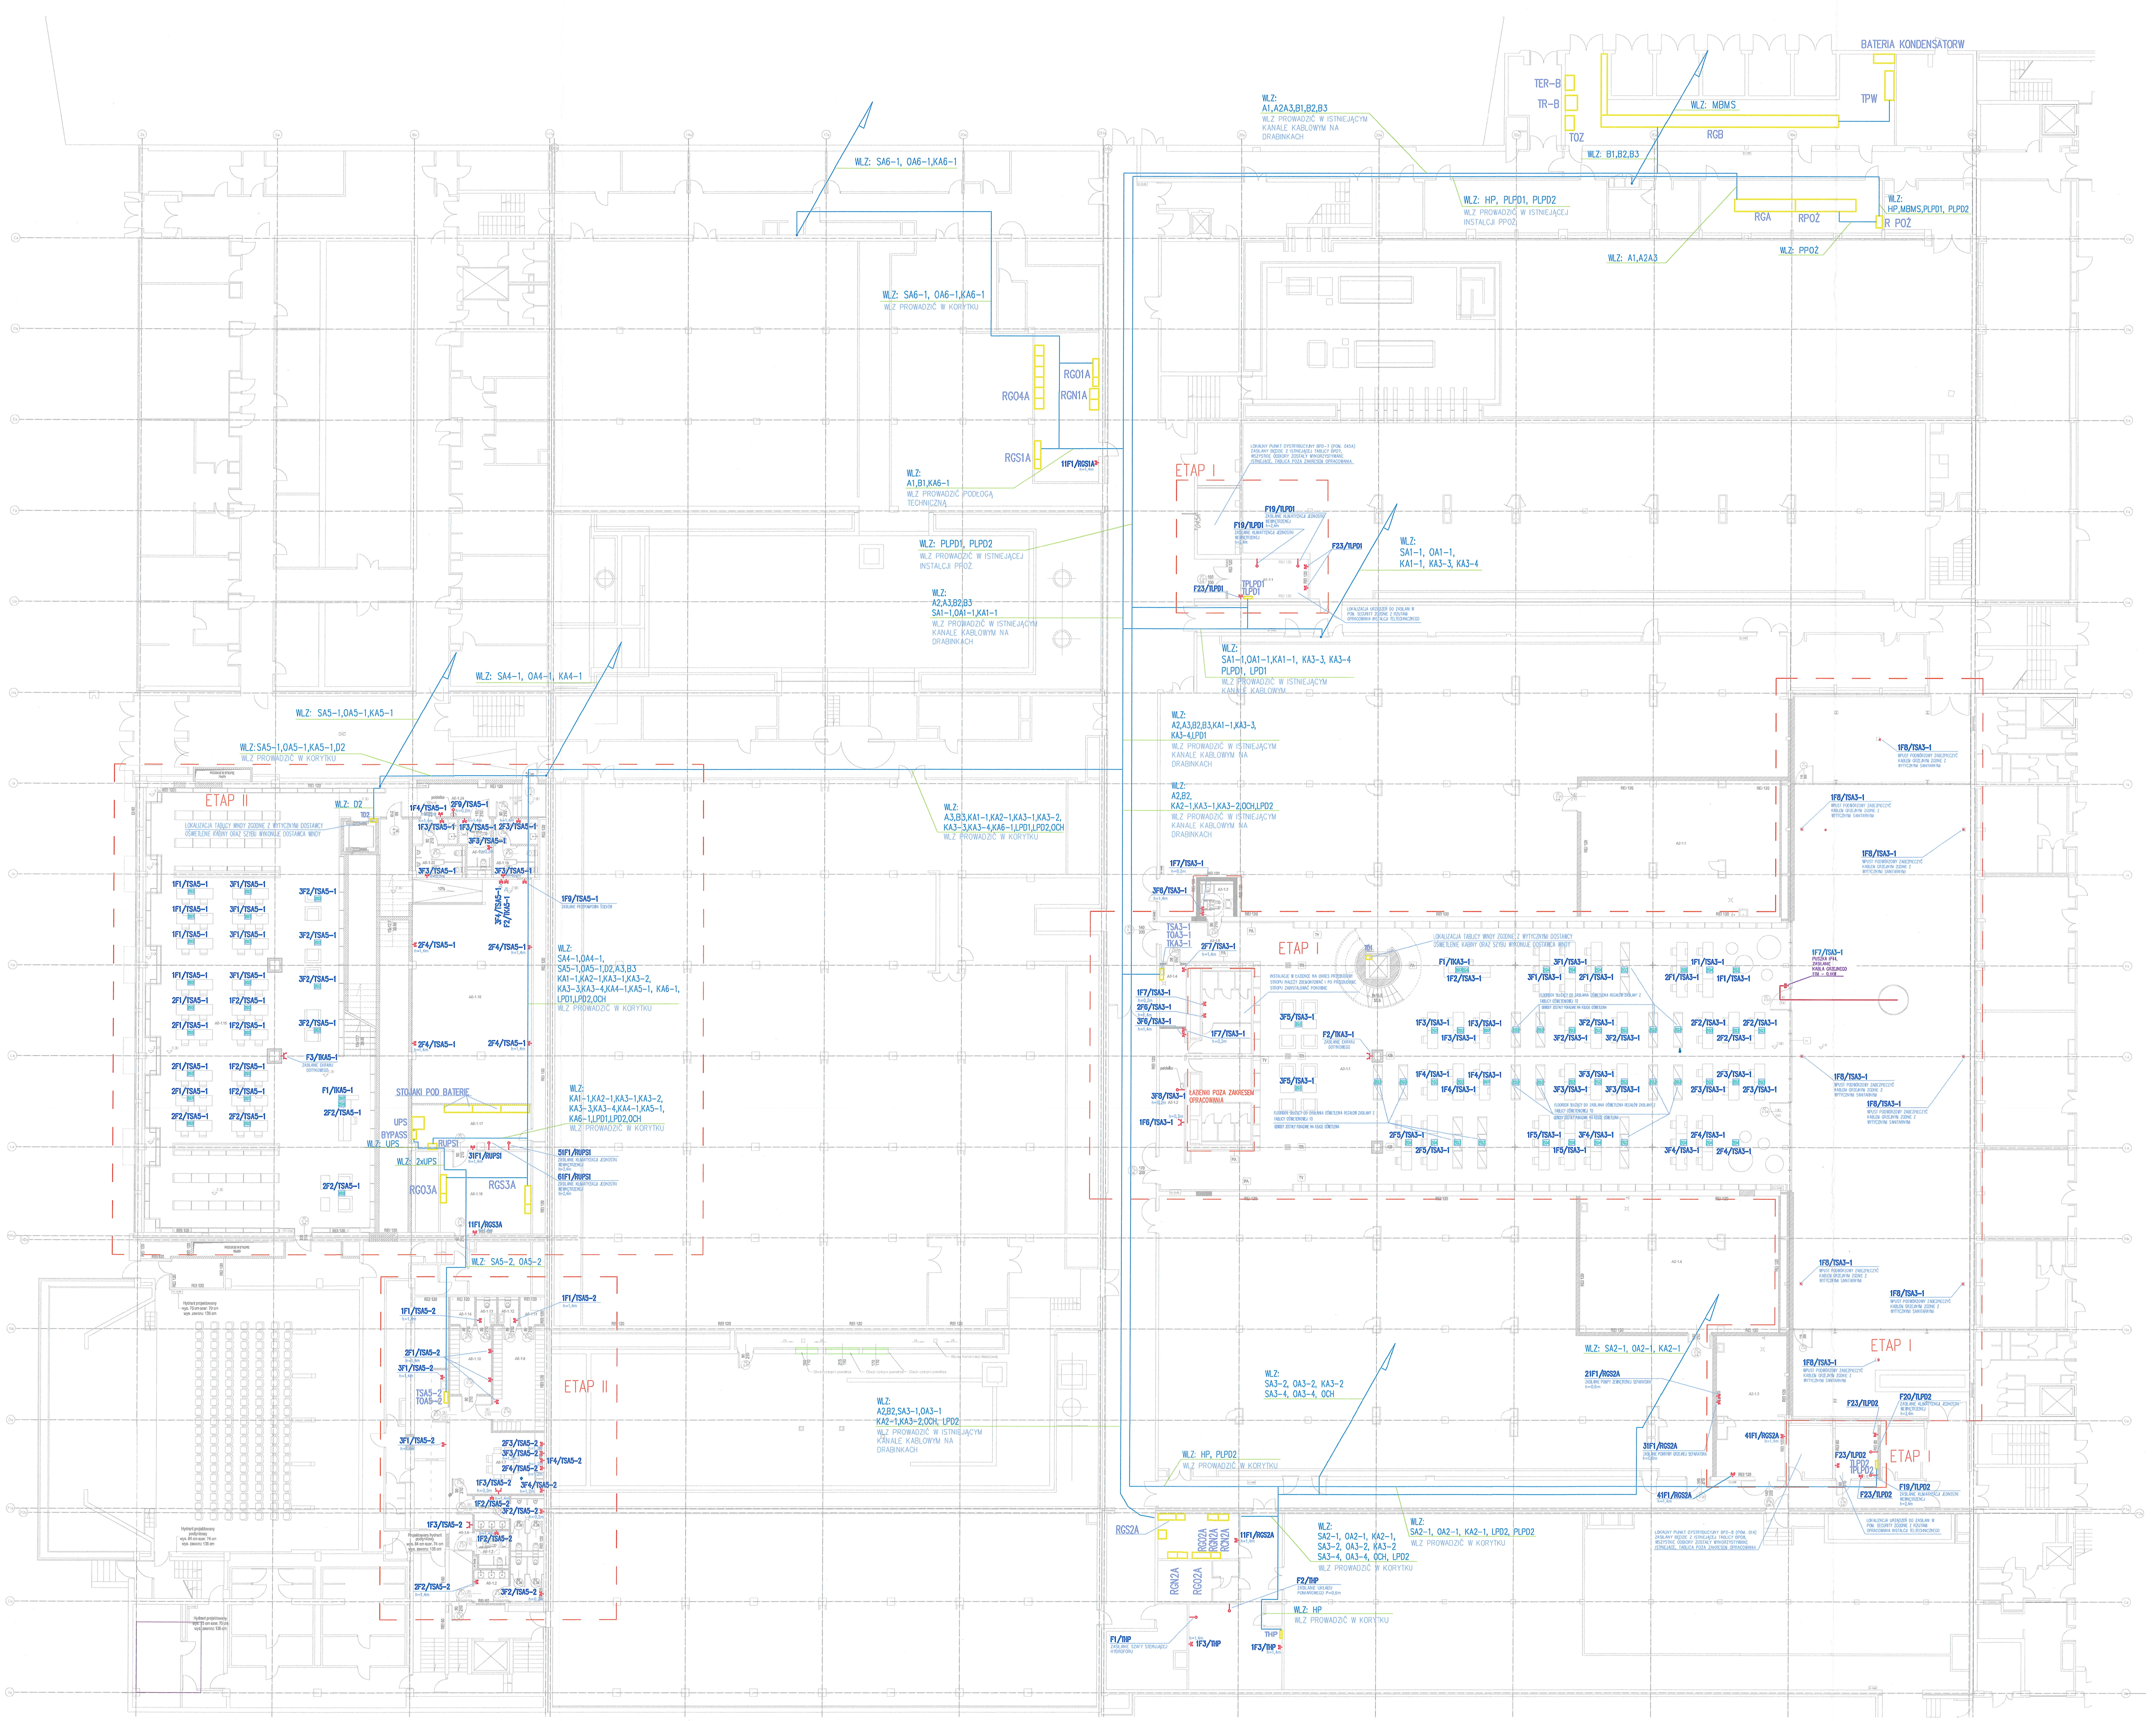


OZNACZENIA:

ZG1 PUSZKA PODŁOGOWA ZESTAW NA 6 LUB 8 GNIAZD. W KAŻDEJ PUSZCE ZAINSTALOWANY ZESTAW:
- 1 GNIAZDA OGÓLNE
- REZERWA

ZG2 PUSZKA PODŁOGOWA ZESTAW NA 6 LUB 8 GNIAZD. W KAŻDEJ PUSZCE ZAINSTALOWANY ZESTAW:
- 1 GNIAZDA OGÓLNE
- 1 GNIAZDO RJ45
- REZERWA

ZG3 PUSZKA PODŁOGOWA ZESTAW NA 6 LUB 8 GNIAZD. W KAŻDEJ PUSZCE ZAINSTALOWANY ZESTAW:
- 2 GNIAZDA OGÓLNE
- REZERWA

ZG4 PUSZKA PODŁOGOWA ZESTAW NA 6 LUB 8 GNIAZD. W KAŻDEJ PUSZCE ZAINSTALOWANY ZESTAW:
- 3 GNIAZDA OGÓLNE
- REZERWA

ZG5 PUSZKA PODŁOGOWA ZESTAW NA 6 LUB 8 GNIAZD. W KAŻDEJ PUSZCE ZAINSTALOWANY ZESTAW:
- 3 GNIAZDA OGÓLNE
- 3 GNIAZDO RJ45
- REZERWA

ZG6 PUSZKA PODŁOGOWA ZESTAW NA 6 LUB 8 GNIAZD. W KAŻDEJ PUSZCE ZAINSTALOWANY ZESTAW:
- 2 GNIAZDA OGÓLNE
- 3 GNIAZDO RJ45
- REZERWA

ZG7 PUSZKA PODŁOGOWA ZESTAW NA 6 LUB 8 GNIAZD. W KAŻDEJ PUSZCE ZAINSTALOWANY ZESTAW:
- 2 GNIAZDA OGÓLNE
- 2 GNIAZDO RJ45
- REZERWA

UWAGA:
JEŚLI PUSZKA PODŁOGOWA, ZOSTANIE ZLOKALIZOWANA NA PODCIĄGU NALEŻY PRZESUNĄĆ ORAZ UZGODNIAJĆ NOWĄ LOKALIZACJE Z BRANŻOWYM PROJEKTANTEM LUB ORACHITEKTEM
PUSZKI PODŁOGOWE SŁUŻĄ DO ZASILANIA BIUREK Z WBUDOWNNYMI GNIAZDAMI I OŚWIETLENIEM (WYKONANIE BIUREK Z WBUDOWANYM OŚWIETELNIEM WRAZ Z GNIAZDAMI JEST POZA ZAKRESEM TEGO OPRACOWANIA)
PUSZKI PODŁOGOWE ORAZ GNIAZDA PRZEZNACZONE DO ZASILANIA BIUREK, DZIAŁAJĄ TYLKO W GODZINACH PRACY BIBLIOTEKI, JEŚLI WYMAGANE JEST PRACA W INNYCH GODZINACH LUB CAŁODOBOWO NALEŻY ODPOWIEDNIO WYSTEROWAĆ ZA POŚREDNICTWEM SYSTEMU DALI ORAZ PRZEWIDZIEĆ TAKĄ MOŻLIWOŚC.

ISTNIEJĄCE TABLICE KOLIDUJĄCE Z ROZWIĄZANIAMI PROJEKTOWYMI NALEŻY PRZENIEŚĆ W NOWE MIEJSCA UZGODNIONE Z BRANŻOWYM INSPEKTOREM NP. Z SZCHTU TELETECHNICZNEGO DO SZCHTU ELEKTRYCZNEGO

WYSOKOŚĆ GNIAZD SŁUŻĄCYCH DO ZASILANIA MONITORÓW I EKRANÓW DOTYKOWYCH NALEŻY DOSTOSOWAĆ ZGODNIE Z BRANŻOWYM PROJEKTEM ARCHITEKTURY/WNĘTRZ. WYSKOŚCI GNIAZD NALEŻY POTWIERDZIĆ U BRANŻOWEGO INSPEKTORA.

Niniejszy rysunek oraz jego zawartość stanowi własność intelektualną pracowni Konior Studio. Projekt jest chroniony prawem autorskim zgodnie z ustawą z dnia 04.02.1994 " O prawie autorskim i prawach pokrewnych". Każdorazowe użycie , upublicznienie, powielanie lub przekazywanie stronom trzecim wymaga pisemnej zgody Konior Studio.
Przyjmując niniejszy rysunek firma wykonawcza akceptuje przedstawione w nim rozwiązania. Wymiary naniesione ręcznie mają pierwszeństwo nad drukowanymi. Wykonawca zobowiązuje się do sprawdzenia na własną odpowiedzialność wszystkich wymiarów i wytycznych dotyczących swojego zlecenia przed przystąpieniem do robót. O rozbieżnościach z narysowanymi lub pisemnie uzgodnionymi wytycznymi należy niezwłocznie powiadomić architekta lub kierownictwo budowy. Przed przystąpieniem do robót należy przedłożyć architektowi do zatwierdzenia aktualne rysunki warsztatowe.

KONIOR STUDIO
Katowice 40-022, Damrota 22 | +48 32 609 56 00 | biuro@ koniorstudio.pl
Warszawa 00-679, Wilcza 71/2 | +48 22 402 72 07 | warszawa@koniorstudio.pl

NAZWA PROJEKTU
Projekt przebudowy zespołu budynków "A" Biblioteki Narodowej w zakresie czytelń i przestrzeni publicznych wraz z zabudową patio

ADRES
Biblioteka Narodowa
Al. Niepodległości 213, 02-086 Warszawa

INWESTOR
Biblioteka Narodowa

-

GŁÓWNY PROJEKTANT
mgr inż. Michał Moryc
UPR. MAZ/0279/PWOE/14
SPECJ. Instalacje Elektryczne

ZESPÓŁ PROJEKTOWY:
inż. Maciej Lewandowski
mgr inż. Bartłomiej Kumor
inż. Przemysław Sawczuk
inż. Adam Kisiołek
inż. Kamil Olechniewicz
mgr inż. Michał Żeleźnik

SPRAWDZAJĄCY:
mgr inż. Mariusz Bagiński
UPR. BI/6/01
SPECJ. Instalacje Elektryczne

PROJEKT WYKONAWCZY

| DZIAŁ | INDEKS |
|---|---|
| Instalacje Elektryczne | 124 |

NAZWA RYSUNKU
RZUT - PARTER NISKI
INSTALACJE ELEKTRYCZNE

| NUMER RYSUNKU | REWIZJA | SKALA |
|---|---|---|
| 124.E.PW.0.1.2.14-1 | 00 | 1:200 |

| PLIK | DATA |
|---|---|
| | 10.11.2016 |