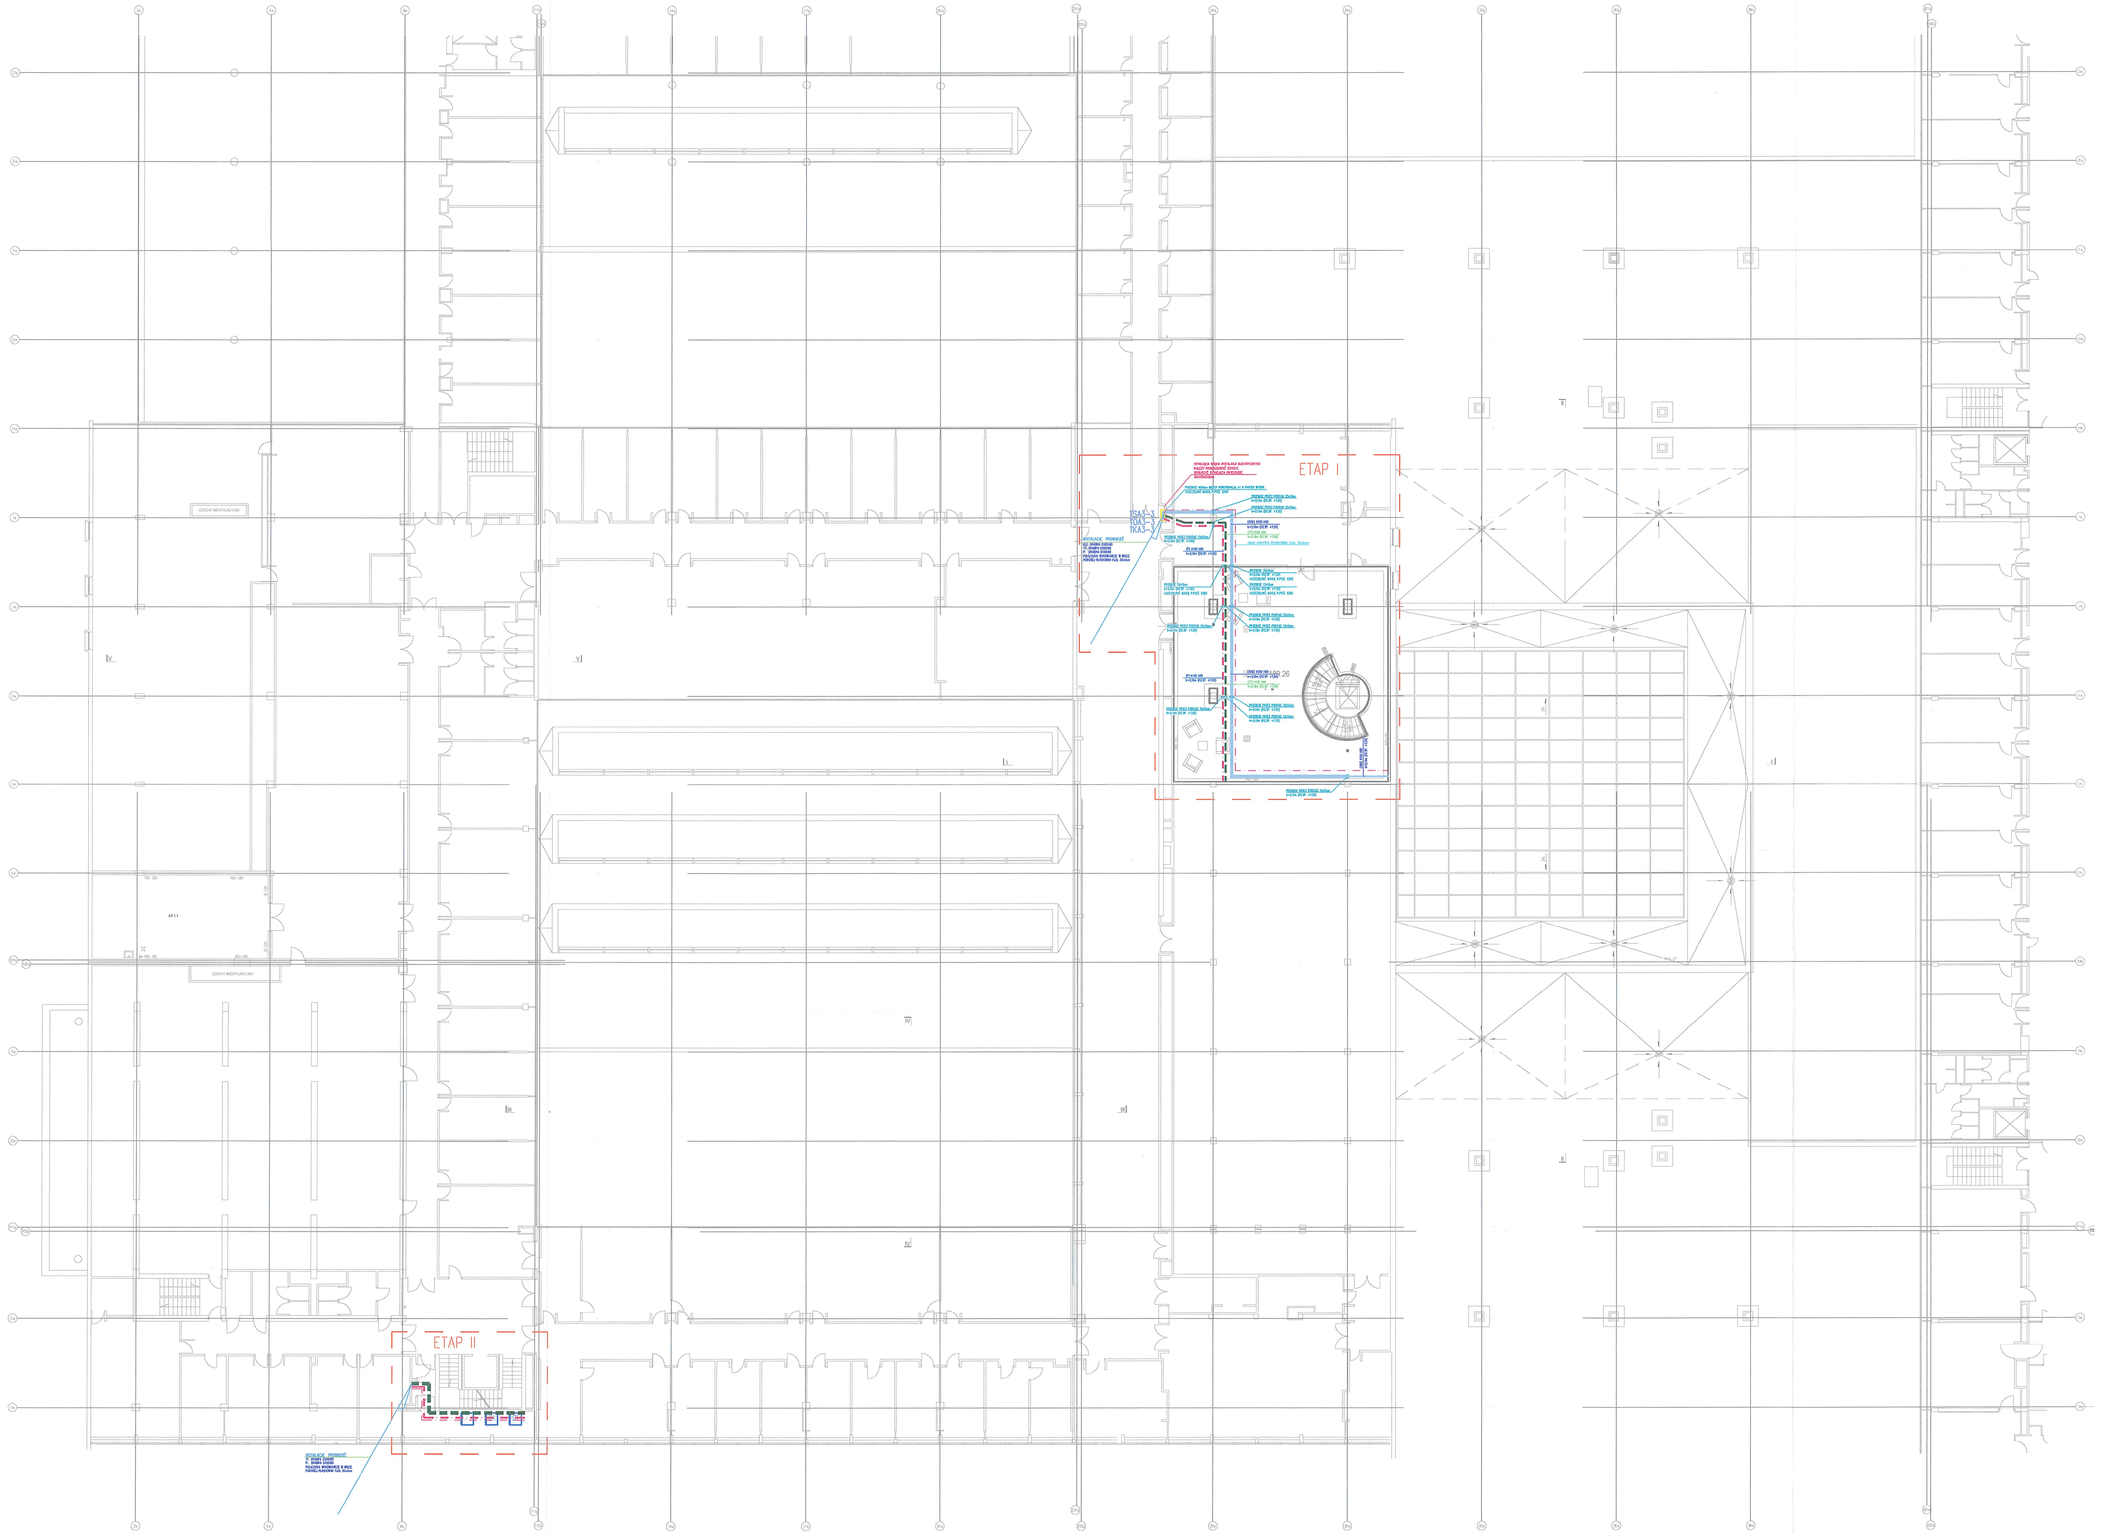
ETAP I
ETAP II
SZACHT WENTYLACYJNY
SZACHT WENTYLACYJNY
AR 6.1
RU 120
RU 120
RU 120