skala:1:500

sekcja: 6.178.11.14.3.2, 6.178.11.14.4.1, 6.178.11.14.3.4, 6.178.11.14.4.3

1. Układ współrzędnych prostokątnych płaskich - PL-2000
2. Układ wysokościowy - Amsterdam
3. Mapa powstała w wyniku pomiaru bezpośredniego oraz digitalizacji części rastrowej mapy hybrydowej

Oświadczenie wykonawcy:
W zasięgu opracowania niniejsza mapa jest zgodna z treścią mapy znajdującej się w MODGiK w Poznaniu.

yfikator): Miasto Poznań(306401_1)
): Golęcin (0020)
, 27, 28

e o służebnościach gruntowych mających wpływ na zagospodarowanie gruntów, icach projektowanej inwestycji	nie ustalono
oraz użytku gruntowego, który nie jest ujawniony w bazie danych ewidencji	brak

m zaznaczono punkty osnowy geodezyjnej, które podlegają ochronie. Zgodnie z art. 43 ust. 1, pkt 3 ustawy z dnia 17 maja 1989 r. - tograficzne (Dz. U. z 2015r., poz.520), kto (...) niszczy, uszkadza i przemieszcza znaki geodezyjne (...) podlega karze grzywny.

Sporządził:

Sporządził:
PRZEDSIĘBIORSTWO USŁ
GEODEZYJNO-KARTOGRAFIC
"GEOBIZ" mgr inż. Bartłomiej
66-300 Międzyrzecz, ul. Piastow
NIP 596-158-41-92, www.ge

mgr inż. Bartłomiej Siekanko
geodeta uprawniony
UPRAWNIENIA ZAWODOWE GGK 19914
mail. biuro@geobiz.pl tel. +48501487178

Nie wyklucza się istnienia w terenie innych nie wykazanych na niniejszej mapie urządzeń podziemnych, które nie były zgłoszone do inwentaryzacji, lub o których brak jest informacji w instytucjach branżowych.

zasięg opra

Mapa aktualna na dzień: 15.12.2016

Poświadcza się, że nin
prac geodezyjnych i
operat techniczny wp
zasobu g
PREZYDEN
P.3064
13.0

MIASTA POZNANIA
wadzającego naradę koordynacyjną)
a 17 maja 1989 r. - Prawo geodezyjne
poz. 1629) poświadcza się, że niniejsza
przedmiotem narady koordynacyjnej
6-2017 do 03-07-2017
(Data)
kiego GEOPOZ, ul. Gronowa 20, 61-655 Poznań
rzeprowadzenia narady koordynacyjnej)
10.07.2017
17 up. Prezydenta Miasta Poznania
(Miejscowość, data)
Małgorzata Gulczyńska
Przewodniczący
Narad Koordynacyjnych
(Podpis przewodniczącego narady koordynacyjnej)

ZARZĄD DRÓG MIEJSKICH
61-623 Poznań, ul. Wilczak 17
tel. 61 64-77-200, fax 61 820-17-09
(10)

Uzgodnienie projektu budowlanego
w zakresie decyzji lokalizacyjnej
nr ZZW.4150.WR20.3.2017
z dnia 29.08.2017

Starszy Referent
Wydziału Zarządzania Ewidencji Dróg
mgr inż. Tomasz Śmiglak
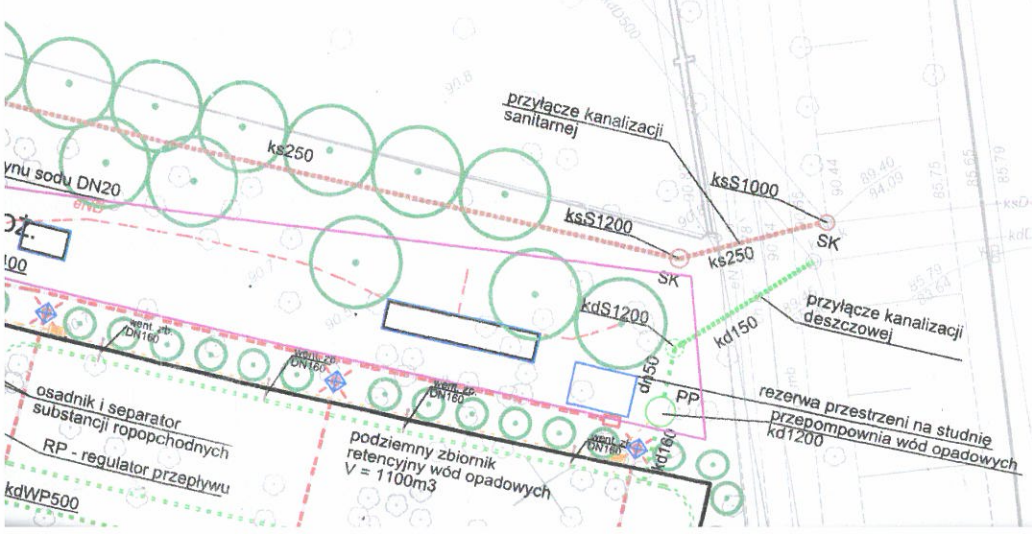
2/6