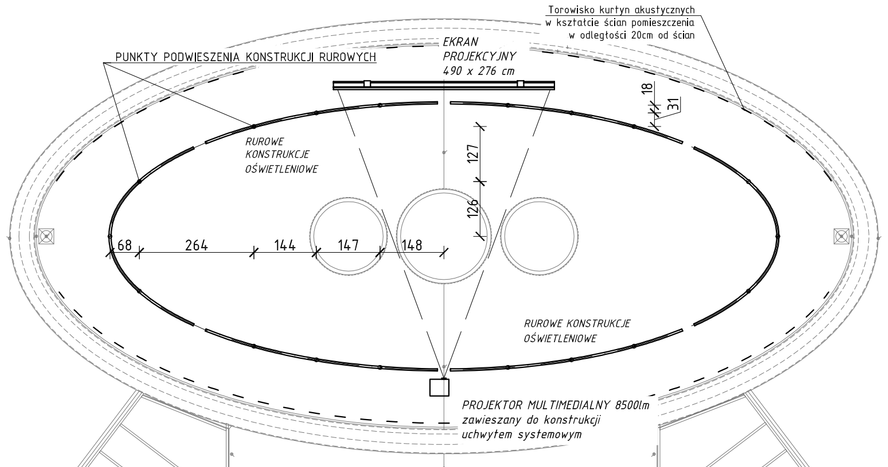

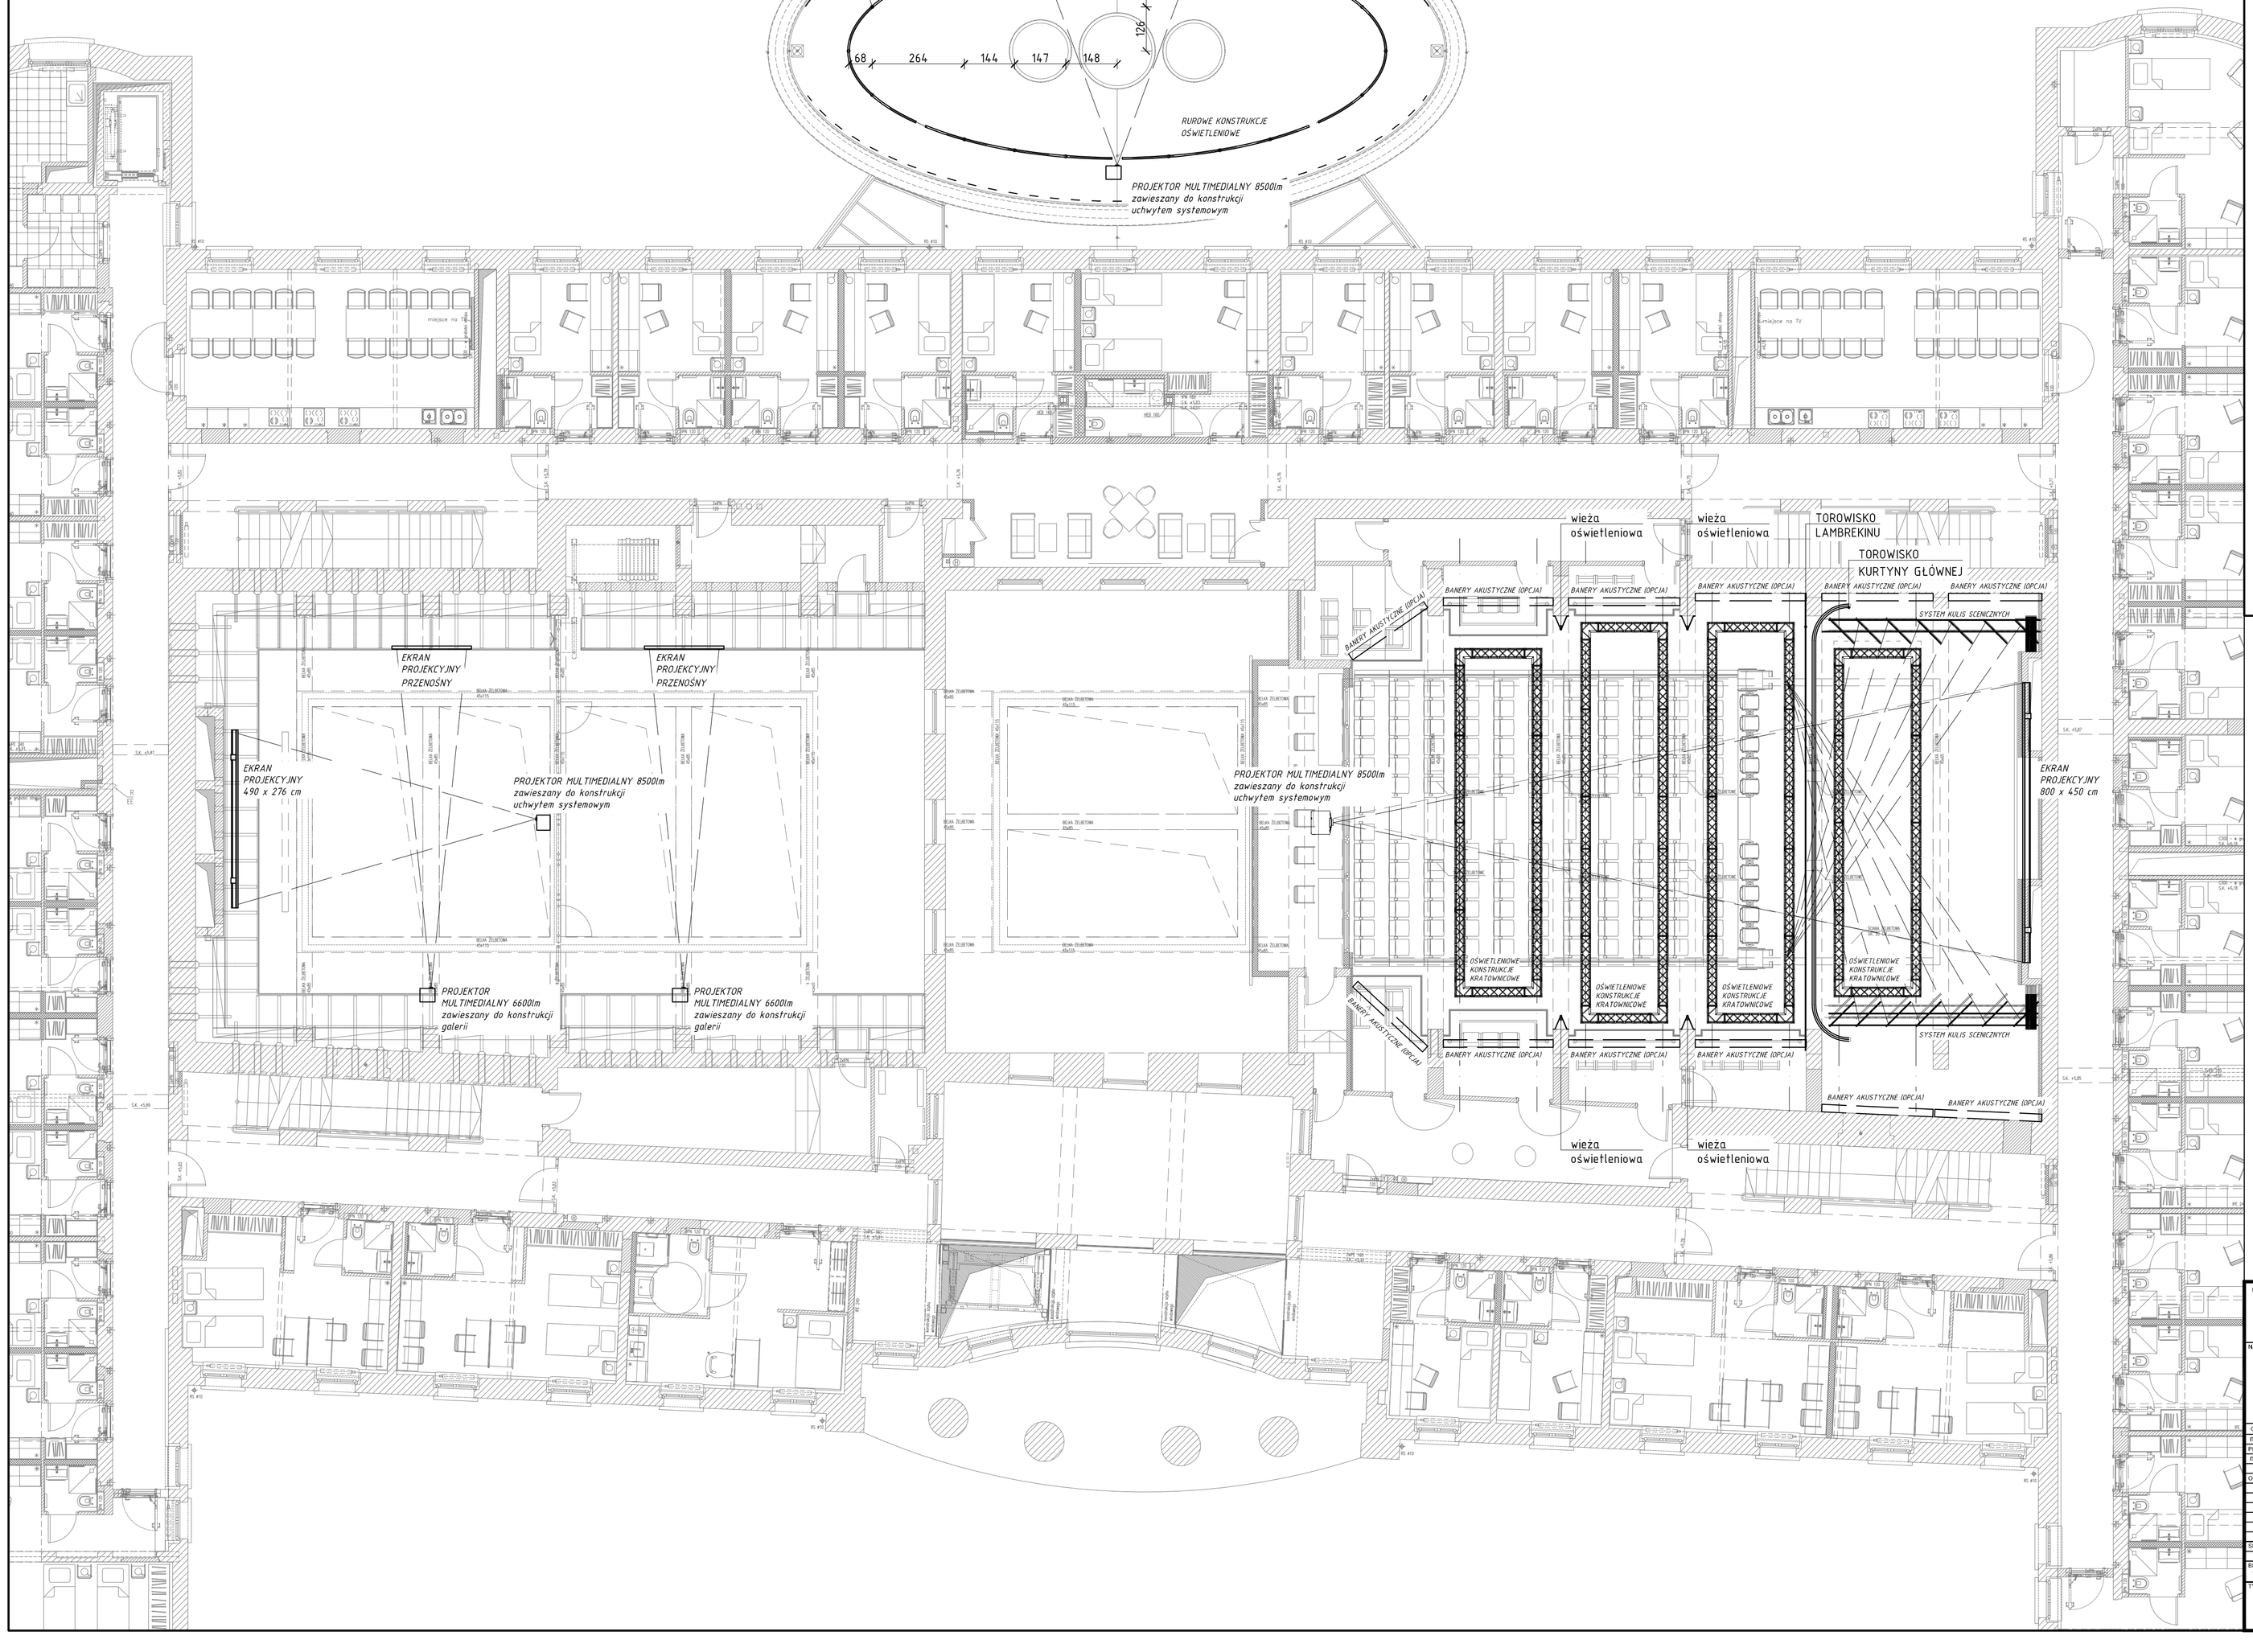

DETAL MOCOWANIA KONSTRUKCJI RUR OŚWIETLENIOWYCH

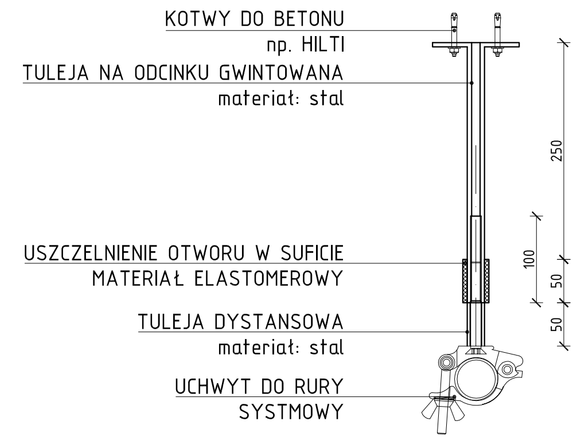

PRZEKRÓJ RURY OŚWIETLENIOWEJ (materiał: stal)

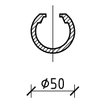

INWESTOR:
Uniwersytet im. Adama Mickiewicza w Poznaniu

ADRES / ADRES DO KORESPONDENCJI:
ul.H. Wieniawskiego 1, 61-712 Poznań

NAZWA I ADRES OBIEKTU BUDOWLANEGO
PRZEBUDOWA I ROZBUDOWA DOMU STUDENCKIEGO "HANKA" W POZNANIU
PRZY AL. NIEPODLEGŁOŚCI 26 WRAZ ZE ZMIANĄ ZAGOSPODAROWANIA TERENU
NA DZIAŁCE 6/2 I 8 ARK. 10, OBRĘB POZNAŃ.

JEDNOSTKA PROJEKTOWA:
IRON TOWER INVESTMENT
Paweł Włoczkowski S.A.
ul. Mostowa 11/4, 61-854 Poznań

Studio ADS
spółka z ograniczoną odpowiedzialnością
spółka komandytowa
ul. Mostowa 11/11, 61-854 Poznań

GŁÓWNY PROJEKTANT ARCHITEKTURY:	UPRAWNIENIA	SPECJALNOŚĆ	PODPIS
mgr inż. arch PIOTR Z. BAREŁKOWSKI	133/88/PW	architektoniczna	
PROJEKTANT:			
mgr inż. ŁUKASZ GORCZYCA			
OPRACOWANIE:			
OPRAWODAJĄCY:			

BRANŻA:	STADIUM:	DATA:	SKALA:
TECHNOLOGIA SCENY	PROJEKT WYKONAWCZY	MARZEC 2015	SKALA 1:100

TYTUŁ RYSUNKU:
Rozmieszczenie urządzeń mechaniki sceny
poziom +1

NR RYSUNKU:
TS-01-013

REWIZJA:
Rew. 01