





PRZEKROJE NORMALNE - ETAP 1


OBLAŚNIENIA

- Nawierzchnia drogi dojazdowych i manewrowych, miejsca postojowe na parkingu - kostka betonowa wibroprasowana grubości 8cm - kolor szary, kostka typ "H"
- Nawierzchnia miejsc postojowych dla niepełnosprawnych - bezbarwna kostka betonowa wibroprasowana grubość 8cm - kolor szary, kostka typ "H"
- Nawierzchnia chodnika - kostka betonowa wibroprasowana grubości 6cm - kolor szary, kostka typ "H
- Nawierzchnia dekoracyjna placu: nawierzchnia dekoracyjna kostka betonowa wykonana w technologii wibroprasowanej o wymiarach 60x60x8cm, kolor strzegomski (np: PLAZA GRANDE NOVA ser 2 NOVA)
- Podsyпка cementowo-piaskowa (1:3) gr. 3cm - podsypka pod warstwą z kostki
- Grunt rodzimy podłoże (wg. opisu)
- Warstwę podbudowy zasadniczej z kruszywa łamanego stabilizowanego mechanicznie o uziarnieniu ciągłym 0/13,5mm wg PN-S-06102 warstwa grubości 20cm
- Warstwę podbudowy pomocniczej z gruntu stabilizowanego społem - cementem Rm=2,5MPa- warstwa grubości 15cm parkingu 20cm pod drogą
- Warstwę podbudowy zasadniczej z kruszywa łamanego stabilizowanego mechanicznie o uziarnieniu ciągłym 0/31,5mm wg PN-S-06102 - materiał z rozbiórki (stara podbudowa spod drogi)- 15cm
- Grunt kwalifikowany wg PN-S-02205 grubości 10cm; parametry zagęszczania podłoża $I_s > 1,0$ (wg. opisu)
- Krawężnik betonowy o wymiarach 15x30cm z betonu wibroprasowanego na podsypce cem.-piasek, - 3cm i ławie z oporem z betonu C12/15
- Opornik betonowy o wymiarach 12x25cm z betonu wibroprasowanego na podsypce cem.-piasek, - 3cm i ławie z oporem z betonu C12/15
- Opornik betonowy o wymiarach 8x30cm z betonu wibroprasowanego na podsypce cem.-piasek, - 3cm i ławie z oporem z betonu C12/15
- Ściek z kostki betonowej typu cegła 8cm, kolor szary, z betonu wibroprasowanego na ławie 15cm z betonu C12/15
- Opornik dekoracyjny o wymiarach 8x20cm, kolor strzegomski kolorystycznie zbliżony do nawierzchni 60x60x8cm;opornik do zastosowania na placu jako ograniczenie nawierzchni dekoracyjnej;prępy trawników
- Nawierzchnia dekoracyjna placu: dekoracyjna kostka brukowa gr. 8cm, kolor żółty - kostki betonowe wykonane w technologii wibroprasowanej o wymiarach 10x10cm, 10x20cm oraz 20x20cm (np: PLAZA NOVA 8)

UWAGA:

- Wydzielenie miejsc postojowych na parkingach należy wykonać za pomocą kostki betonowej 8cm w kolorze czerwonym.
- Projekt zakłada dopuszcza wykorzystanie starej podbudowy z rozbiórki do wbudowania w jako podbudowę zasadniczą pod chodniki przy założeniu odpowiedniej frakcji kruszywa z rozbiórki

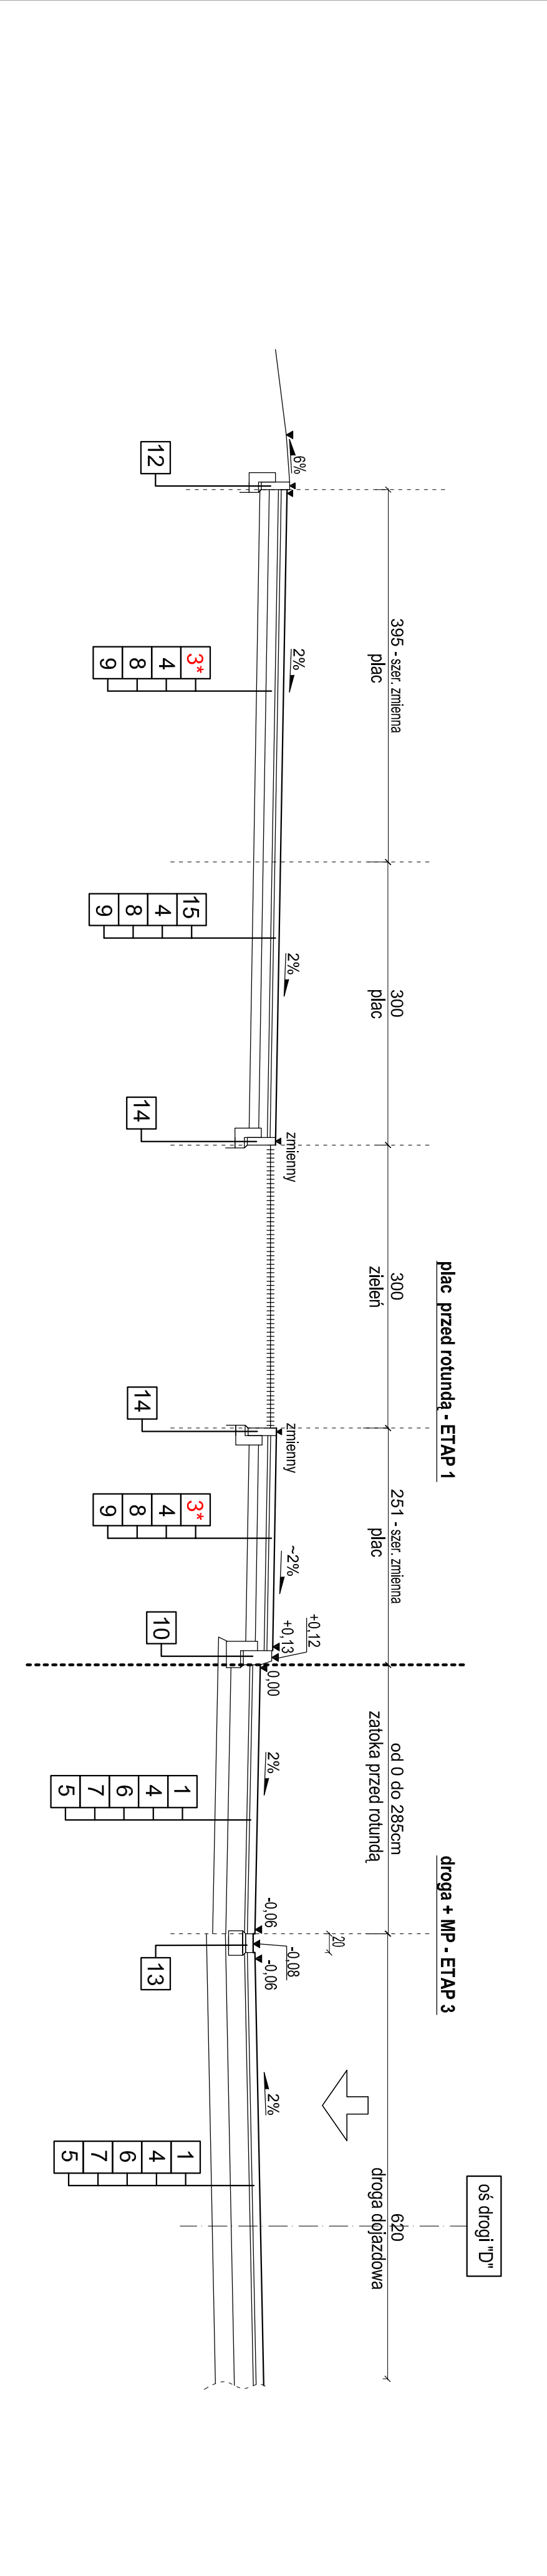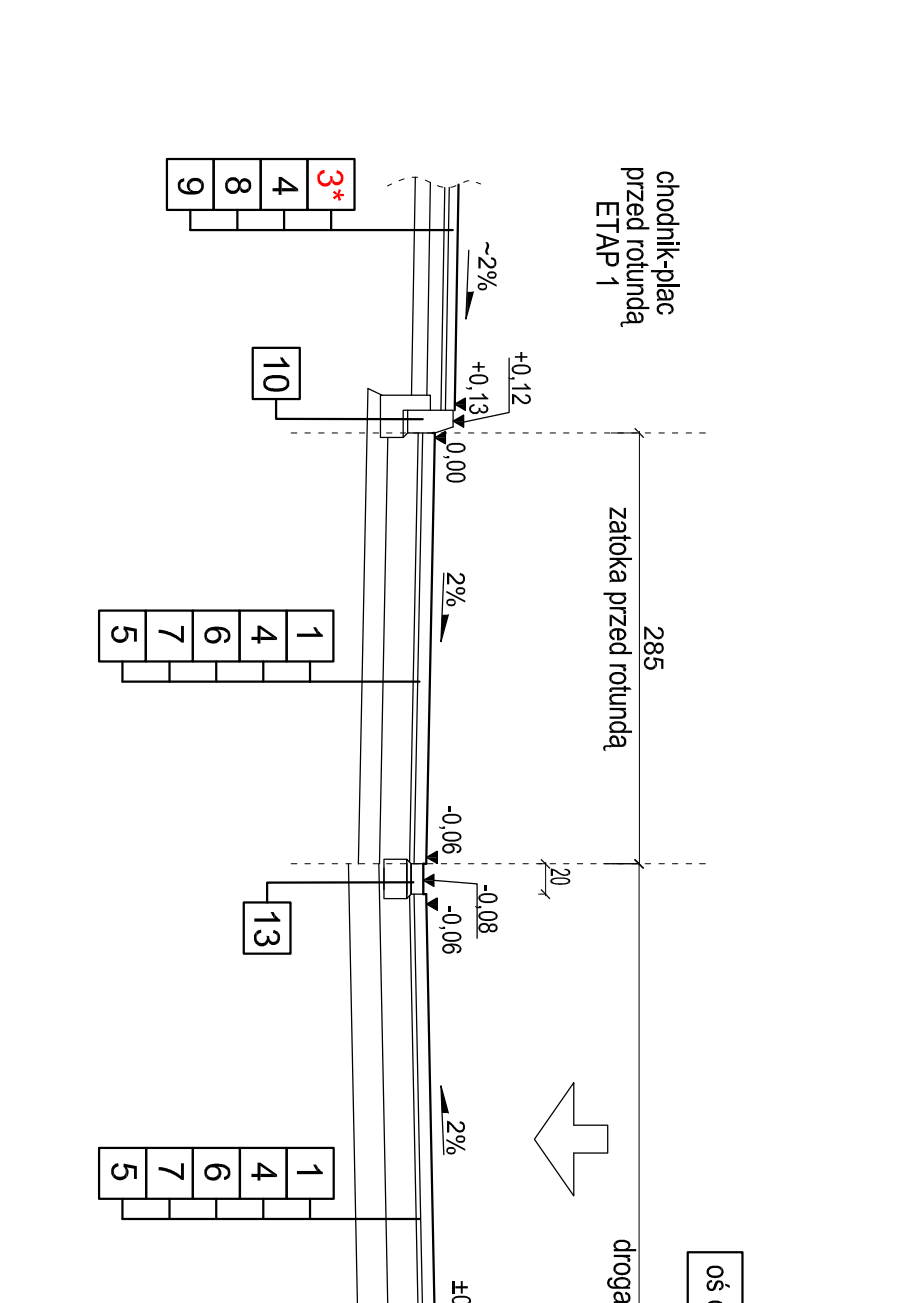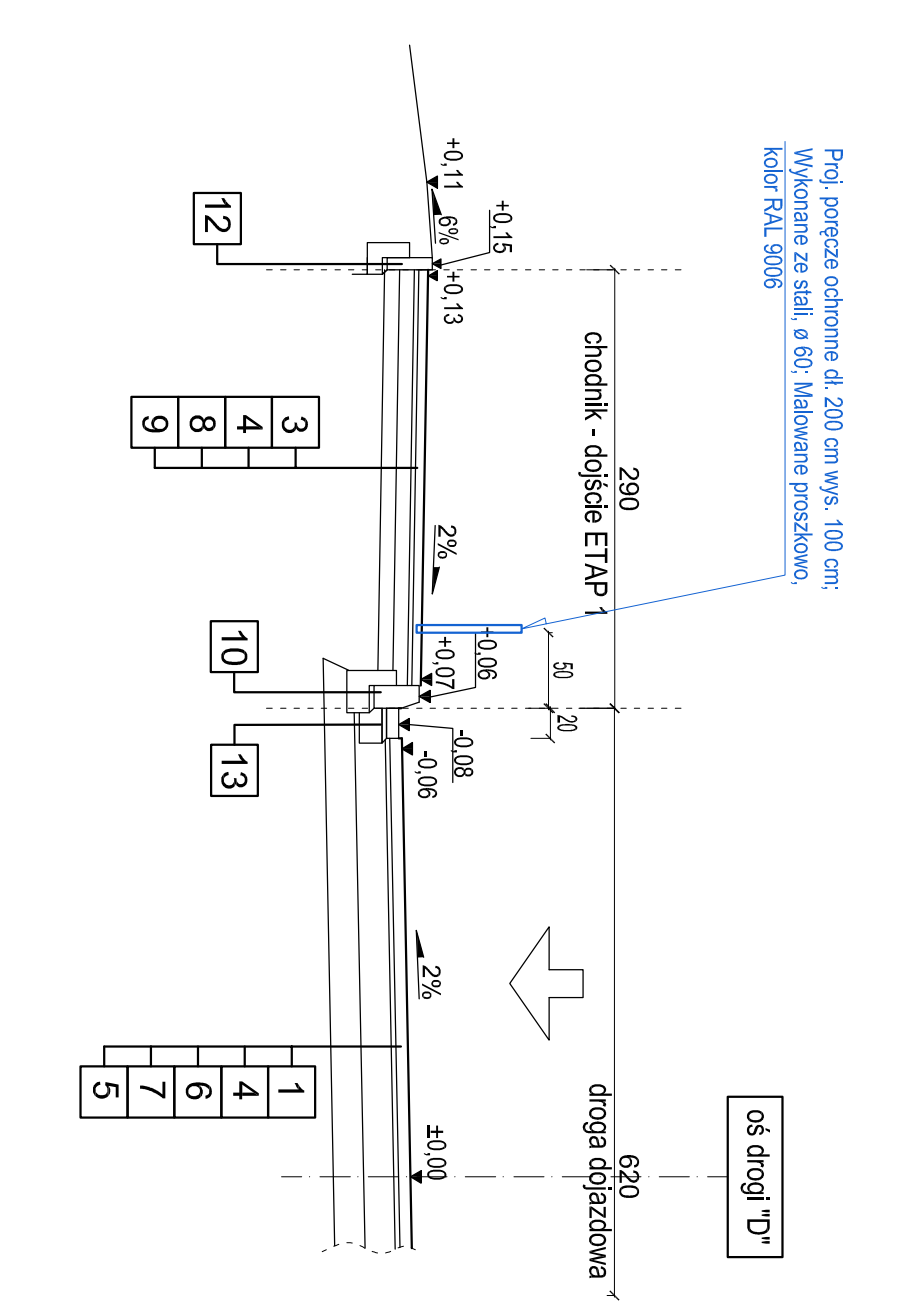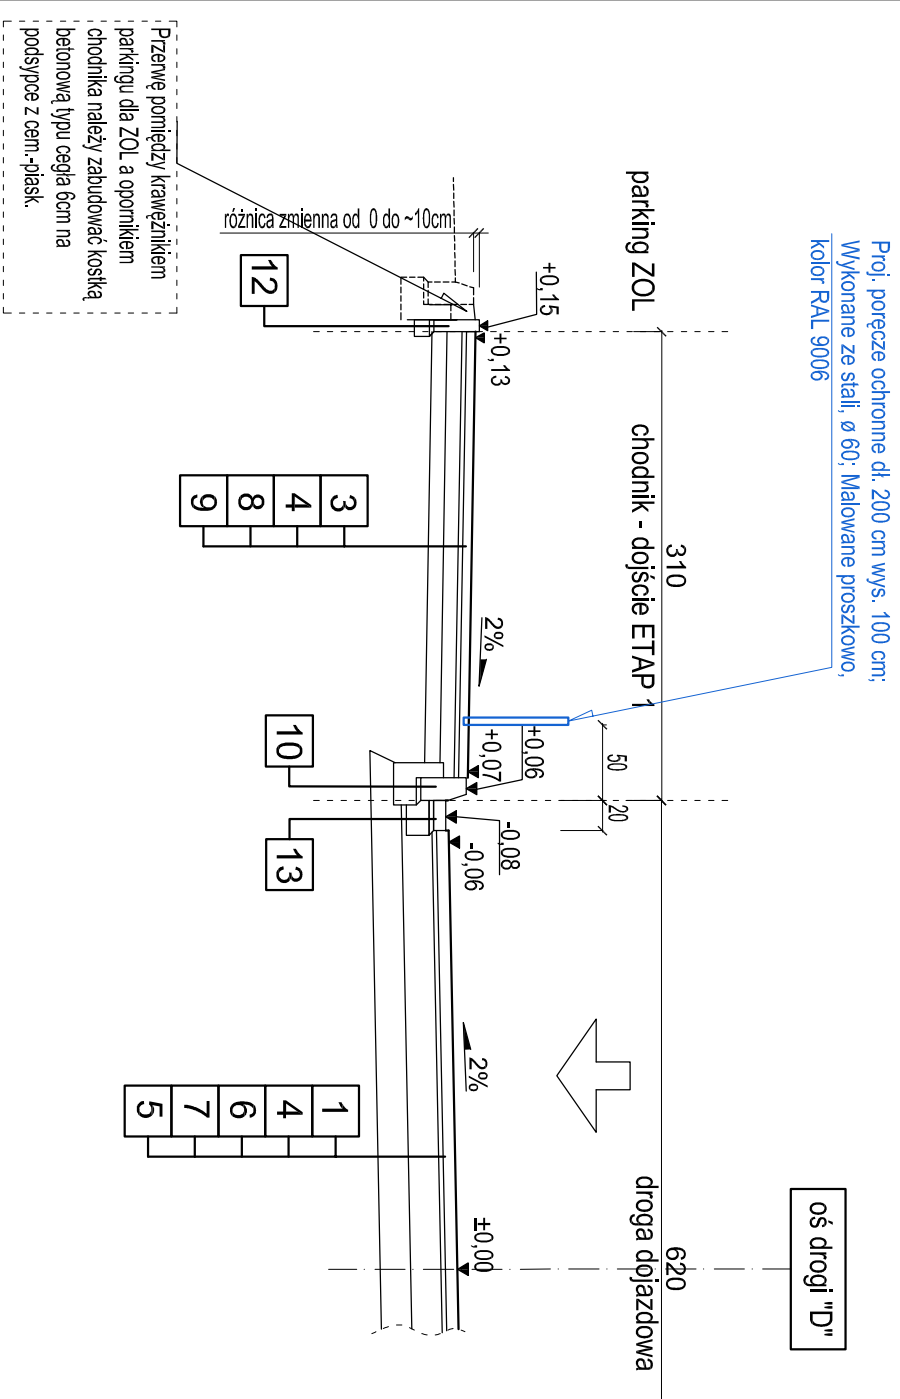

Nazwa inwestycji			
Wykonanie kompleksowej dokumentacji wielobranżowej pomieszczeń Szpitala Wojewódzkiego w Poznaniu: część 5. Modernizacja i remont układu drogowego przy Szpitalu Wojewódzkim w Poznaniu			
Inwestor	Szpital Wojewódzki w Poznaniu ul. Juraszów 7/19, 60-479 Poznań	Branża	Drogi
Adres budowy	ul. Juraszów 7/19, 60-479 Poznań	Data	2017.06.28
Stadium	Projekt budowlano-wykonawczy	Skala	1:50
Rysunek	Rysunek numer PBW_E1.D		
PRZEKROJE NORMALNE - ETAP 1			
Projektant	mgr inż. Marcin Małyśk	WK/P.0233/POOD/06	
Opracował	inż. Marcin Oleśński		
Sprawdzający	mgr inż. Łukasz Szuba	7/131/190/P.2002	
			
Spółka Projektowania Architektonicznego Sadowski Sadowska Spółka z ograniczoną odpowiedzialnością Spółka komandytowa ul. Podaska 13, 60-623 Poznań Tel. 61 84 84 190, Fax 61 84 84 123, E-mail: sp@sp-sadowski.pl NIP 781-18-74-050, REGON 301954399, KRS 000039792			