


PROJEKTOWANE ELEMENTY DRÓG NA TERENIE SZPITALA

- Drogi manewrowe poza zasięgiem modernizacji/remontu
- Drogi manewrowe, dojazdowe: kostka brukowa typu H, gr. 8cm, kolor szary
- Miejsca parkingowe-kostka brukowa typu H, gr. 8cm, kolor szary; poszczególne miejsca parkingowe rozdzielone kostką brukową w kolorze czerwonym
- Miejsca parkingowe - dla niepełnosprawnych: bezbarwna kostka brukowa typu H, gr. 8cm, kolor szary; poszczególne miejsca parkingowe rozdzielone - malowanymi pasami lub kostką brukową w kolorze czerwonym
- Chodniki - nawierzchnia chodników: kostka brukowa typu H, gr. 6cm, kolor szary
- Nawierzchnia dekoracyjna placu: dekoracyjna kostka brukowa, gr. 8cm, kolor żółty - kostki betonowe wykonane w technologii wibroprasowanej o wymiarach 10x10cm, 10x20cm oraz 20x20cm (np: PLAZA NOVA 8)
- Nawierzchnia dekoracyjna placu: nawierzchnia dekoracyjna kostka betonowa wykonana w technologii wibroprasowanej o wymiarach 60x60x8cm, kolor szarego (np: PLAZA GRANDE NOVA set 2 NOVA)
- zieleń niska (trawa)
- projektowany krawężnik drogowy 15x30x100cm +12cm powyżej nawierzchni
- projektowany krawężnik drogowy 15x30x100cm +2cm powyżej nawierzchni
- projektowany krawężnik drogowy 15x30x100cm +12cm powyżej nawierzchni + ściek z dwóch kosiek bet.
- projektowany opornik 12x25x100cm - zlikowany z nawierzchnią
- projektowany opornik 8x30x100cm - chodniki
- projektowany opornik dekoracyjny 8x20x100cm - dołki trawników w placu dekoracyjnym przed rotundą
- razdża projektowanej nawierzchni drogi
- kierunek i wartość spadku podłużnego
- kierunek i wartość spadku poprzecznego
- projektowane miejsce posiojowe
- projektowane miejsce postojowe
- projektowane miejsce postojowe dla niepełnosprawnego
- projektowany ściek przy krawężniku z płyty ażurowej 40x60x10cm; wypełnienie kruszywo grys 16-32mm

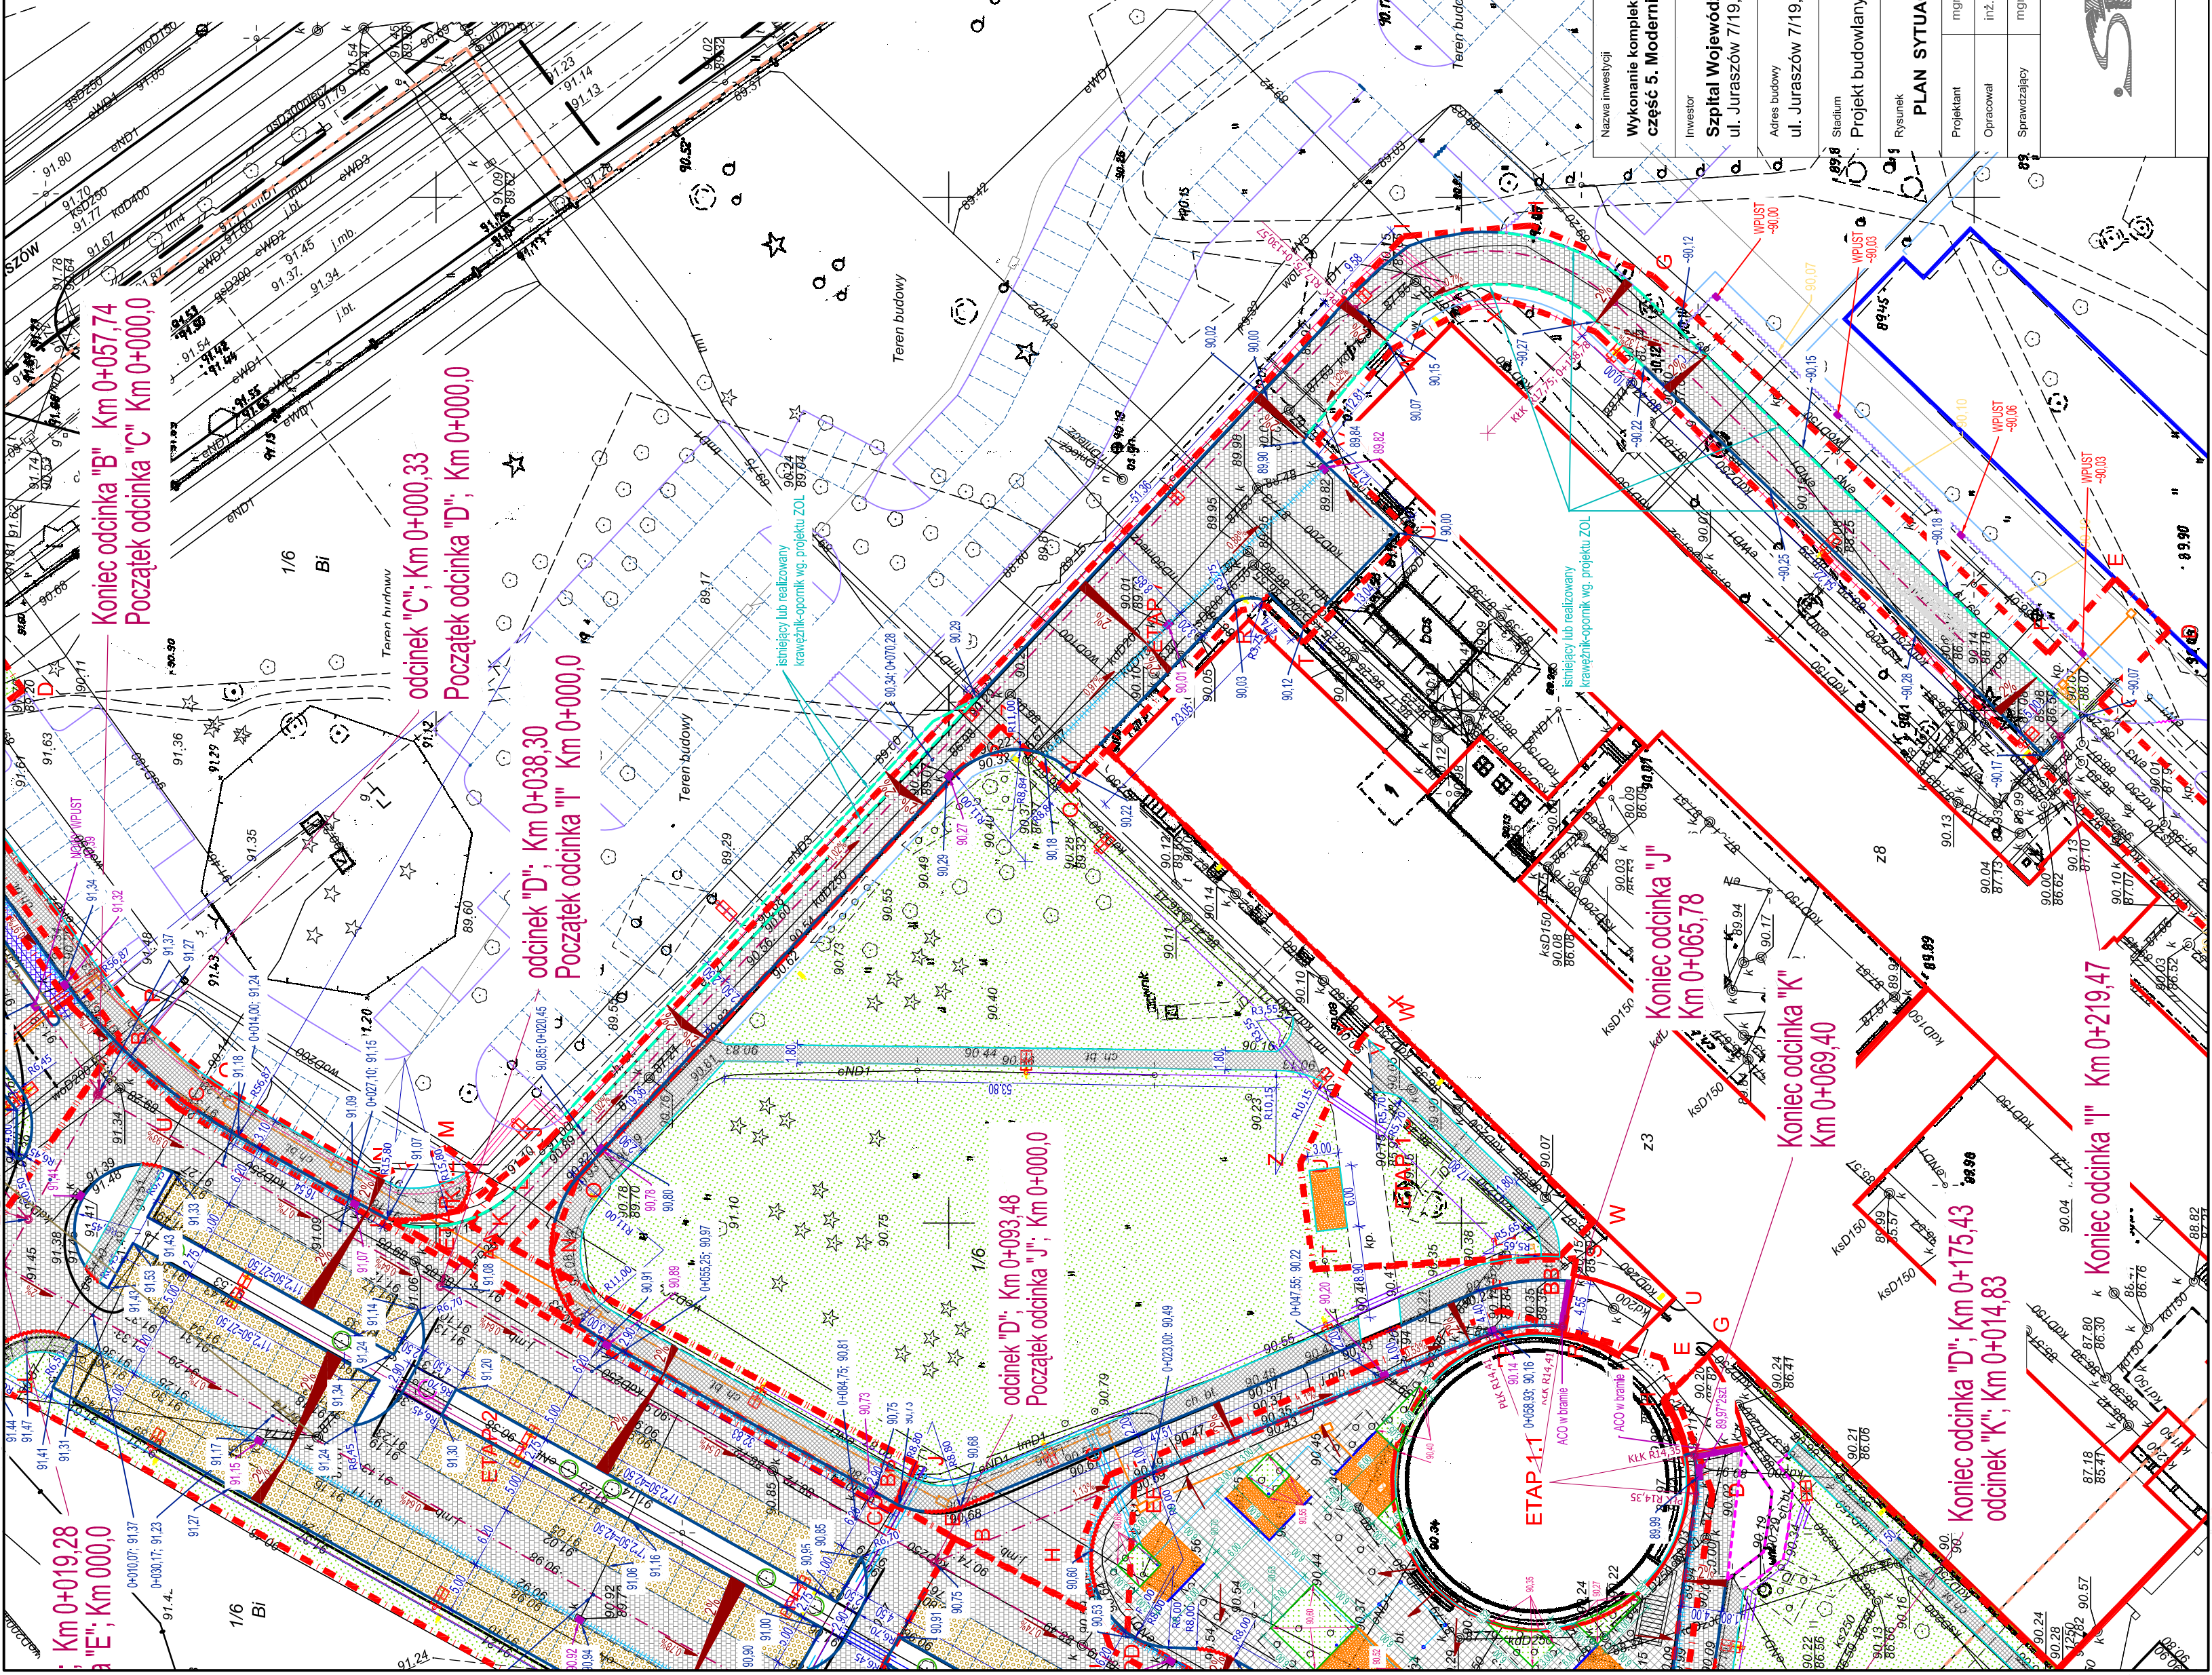

Nazwa inwestycji		W wykonanie kompleksowej dokumentacji wielobranżowej pomieszczeń Szpitala Wojewódzkiego w Poznaniu: część 5. Modernizacja i remont układu drogowego przy Szpitalu Wojewódzkim w Poznaniu	
Inwestor		Szpital Wojewódzki w Poznaniu ul. Juraszów 71/19, 60-479 Poznań	
Adres budowy		ul. Juraszów 71/19, 60-479 Poznań	
Stadium		Projekt budowlany i wykonawczy	
Rysunek		PLAN SYTUACYJNY DLA ETAPU 7	
Projektant		mgr inż. Marcin Matysik	
Opracował		inż. Marcin Olesieński	
Sprawdzący		mgr inż. Łukasz Szuba	
Branża drogi		WK/P/0233/POOD/06	
Data		28.06.2017 r	
Skala		1:500	
Rysunek numer		PBW_PZT_D_01	
Spółka Projektowania Architektonicznego Sadowski Sadowski		Spółka z ograniczoną odpowiedzialnością Spółka komandytowa	
ul. Podlaska 13, 60-623 Poznań		Tel. 61 84 84 190, Fax 61 84 84 123, E-mail: spa@sas-sadowski.pl	
NIP 781-1674-050; REGON 301954389; KRS 0000389762		Numer strony:	

