

Mapa do celów projektowych

skala 1:500

sekcja 6.178.11.14.1.4; 2.3; 3.2; 4.1; 3.4; 4.3

Arkusz nr 1

1. Układ współrzędnych: układ 2000

2. Układ wysokości: poziom odniesienia Amsterdam

Miasto Poznań

Jedn. ewiden. (identyfikator) : Miasto Poznań ( 306401\_1 )

Obręb (identyfikator) : Golecin ( 306401\_1.0020 )

Numer arkusza : 27

Informacja o sposobie wyznaczenia granic i linii projektowych

Wskazanie granic i linii projektowych

Wskazanie granic i linii projektowych

Stan aktualny na dzień: 04.04.2017 w zasięgu zleceń

Mapa do celów projektowych

skala 1:500

sekcja 6.178.11.14.1.4; 2.3; 3.2; 4.1; 3.4; 4.3

Arkusz nr 2

1. Układ współrzędnych: układ 2000

2. Układ wysokości: poziom odniesienia Amsterdam

Miasto Poznań

Jedn. ewiden. (identyfikator) : Miasto Poznań ( 306401\_1 )

Obręb (identyfikator) : Golecin ( 306401\_1.0020 )




Numer arkusza : 27

Informacja o sposobie wyznaczenia granic i linii projektowych

Wskazanie granic i linii projektowych

Wskazanie granic i linii projektowych

Stan aktualny na dzień: 04.04.2017 w zasięgu zleceń

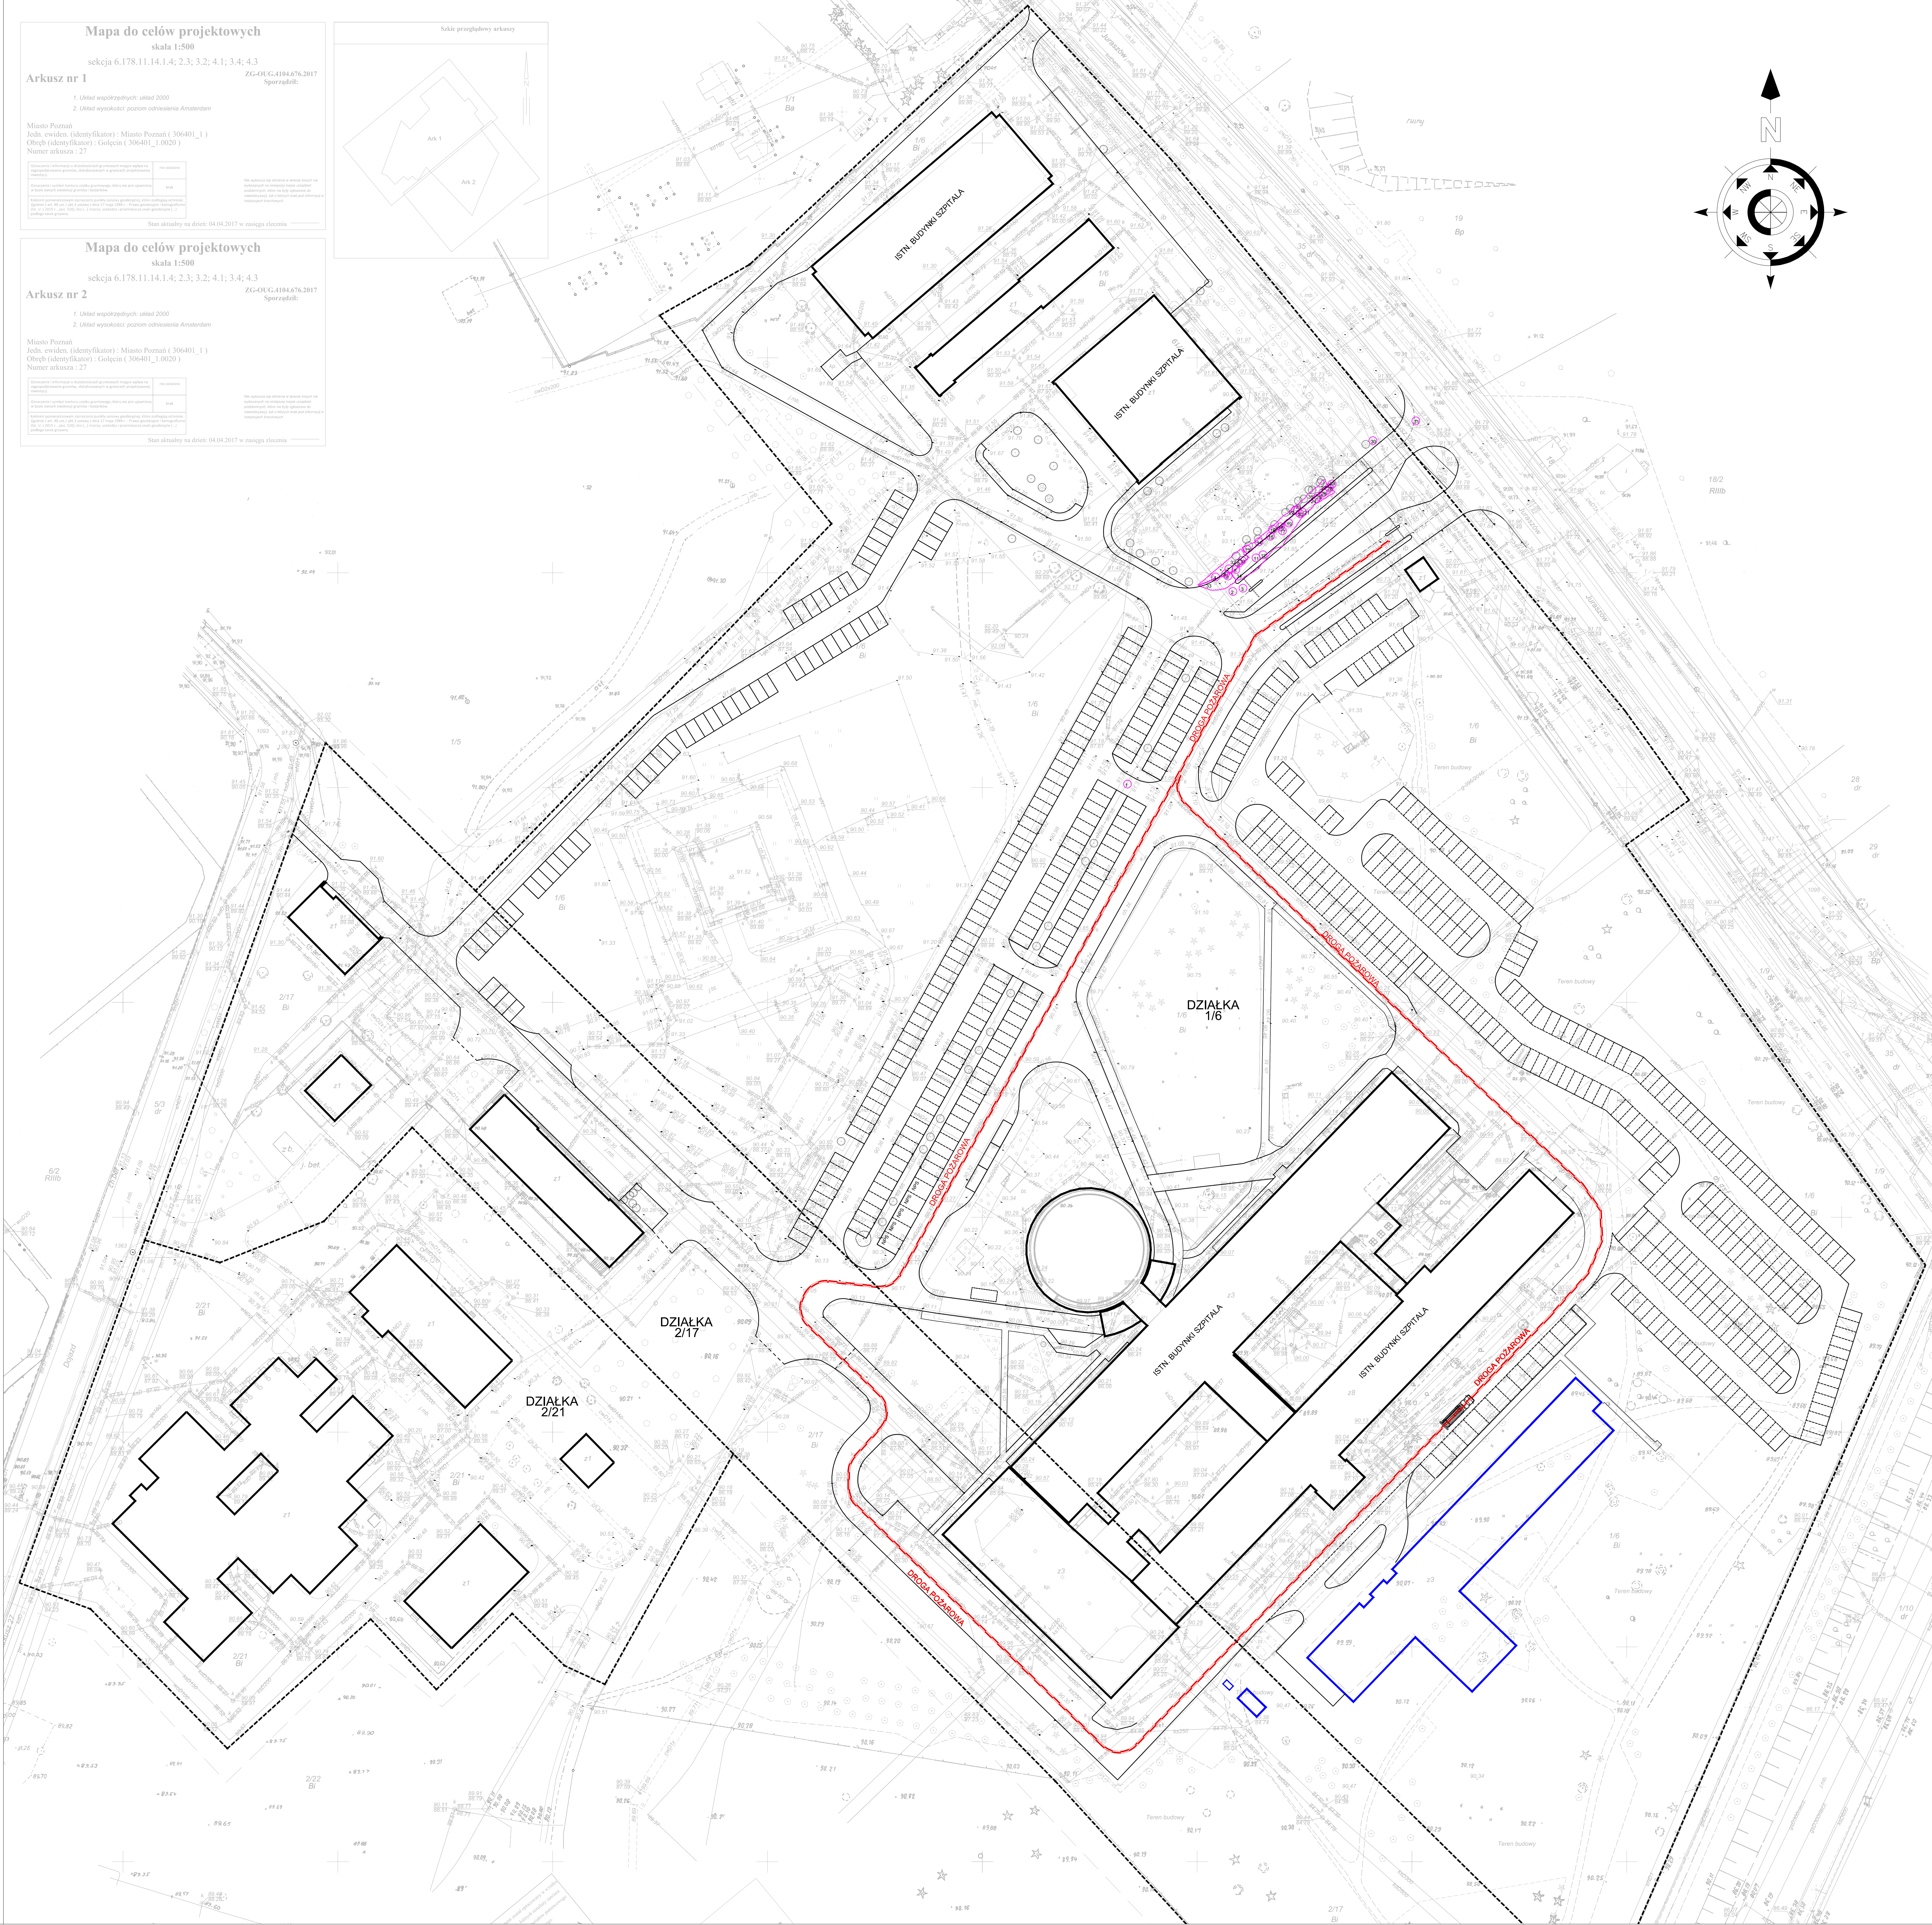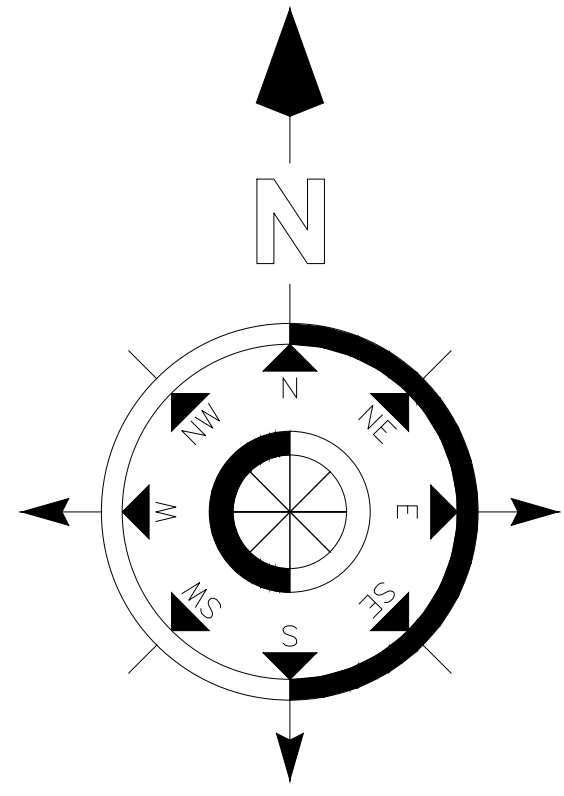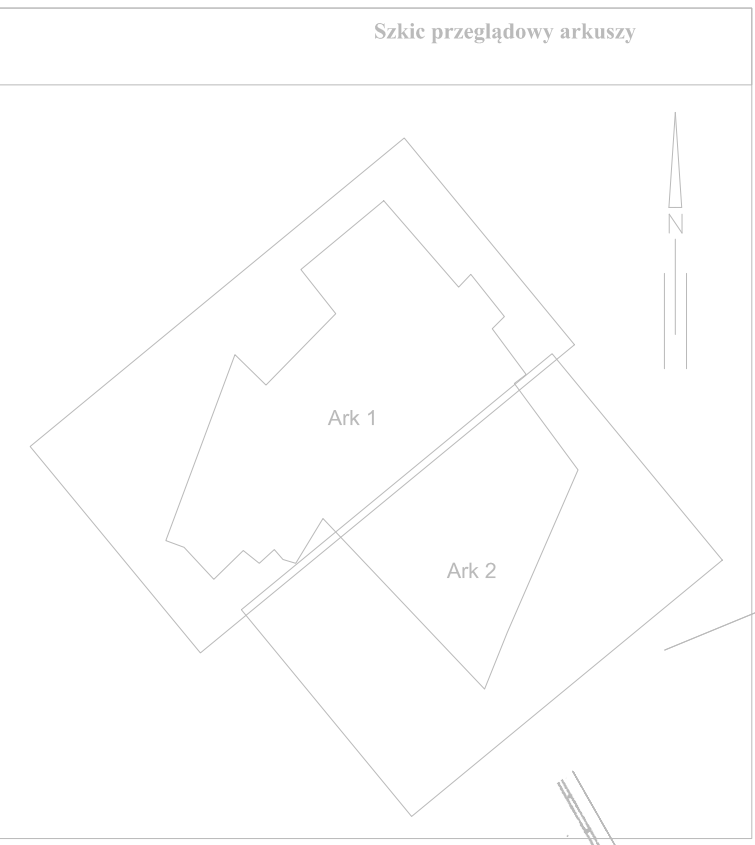

LEGENDA ARCHITEKTURA:

- Granica działki
- Linie budowlane w trakcie realizacji
- Zakres wykopu - strategia drzew/ kreny
- Zakres wykopu - strategia drzew/ kreny do wykopu

Nazwa inwestycji			
Wykonanie kompleksowej dokumentacji wielobranzowej pomieszczeń Szpitala Wojewódzkiego w Poznaniu: część 5. Modernizacja i remont układu drogowego przy Szpitalu Wojewódzkim w Poznaniu			
Inwestor	Szpital Wojewódzki w Poznaniu ul. Juraszów 719, 60-479 Poznań	Brano	Zagospodarowanie terenu
Adres budowy	ul. Juraszów 719, 60-479 Poznań	Data	28.06.2017 r.
Stadium	Projekt budowlany i wykonawczy	Skala	1:500
Rysunek	WYCIŃKA DRZEW I KRZEWÓW	Rysunek numer	PBW_PZT_03
Projektant	mgr inż. arch. Grzegorz Sadowski	78/86/Pw	
Opisowca	mgr inż. ogrodnictwa Jacek Wąsik		
Projektant	mgr inż. arch. Hanna Adamczak		
Sprawdzający	mgr inż. arch. Monika Wojtyczka	7131/03/P/2004	
<div><div></div><div>Spółka Projektowania Architektonicznego Sadowski Sadowska Spółka z ograniczoną odpowiedzialnością Spółka komandytowa ul. Półwiejska 13, 60-823 Poznań Tel. 61 84 84 160, Fax 61 84 84 123, E-mail: sp@sp-sadowski.pl NIP 761-16-74-026, REGON 301954396, KRS 0003301702</div></div>			
Numer strony:			