



CZĘŚĆ II

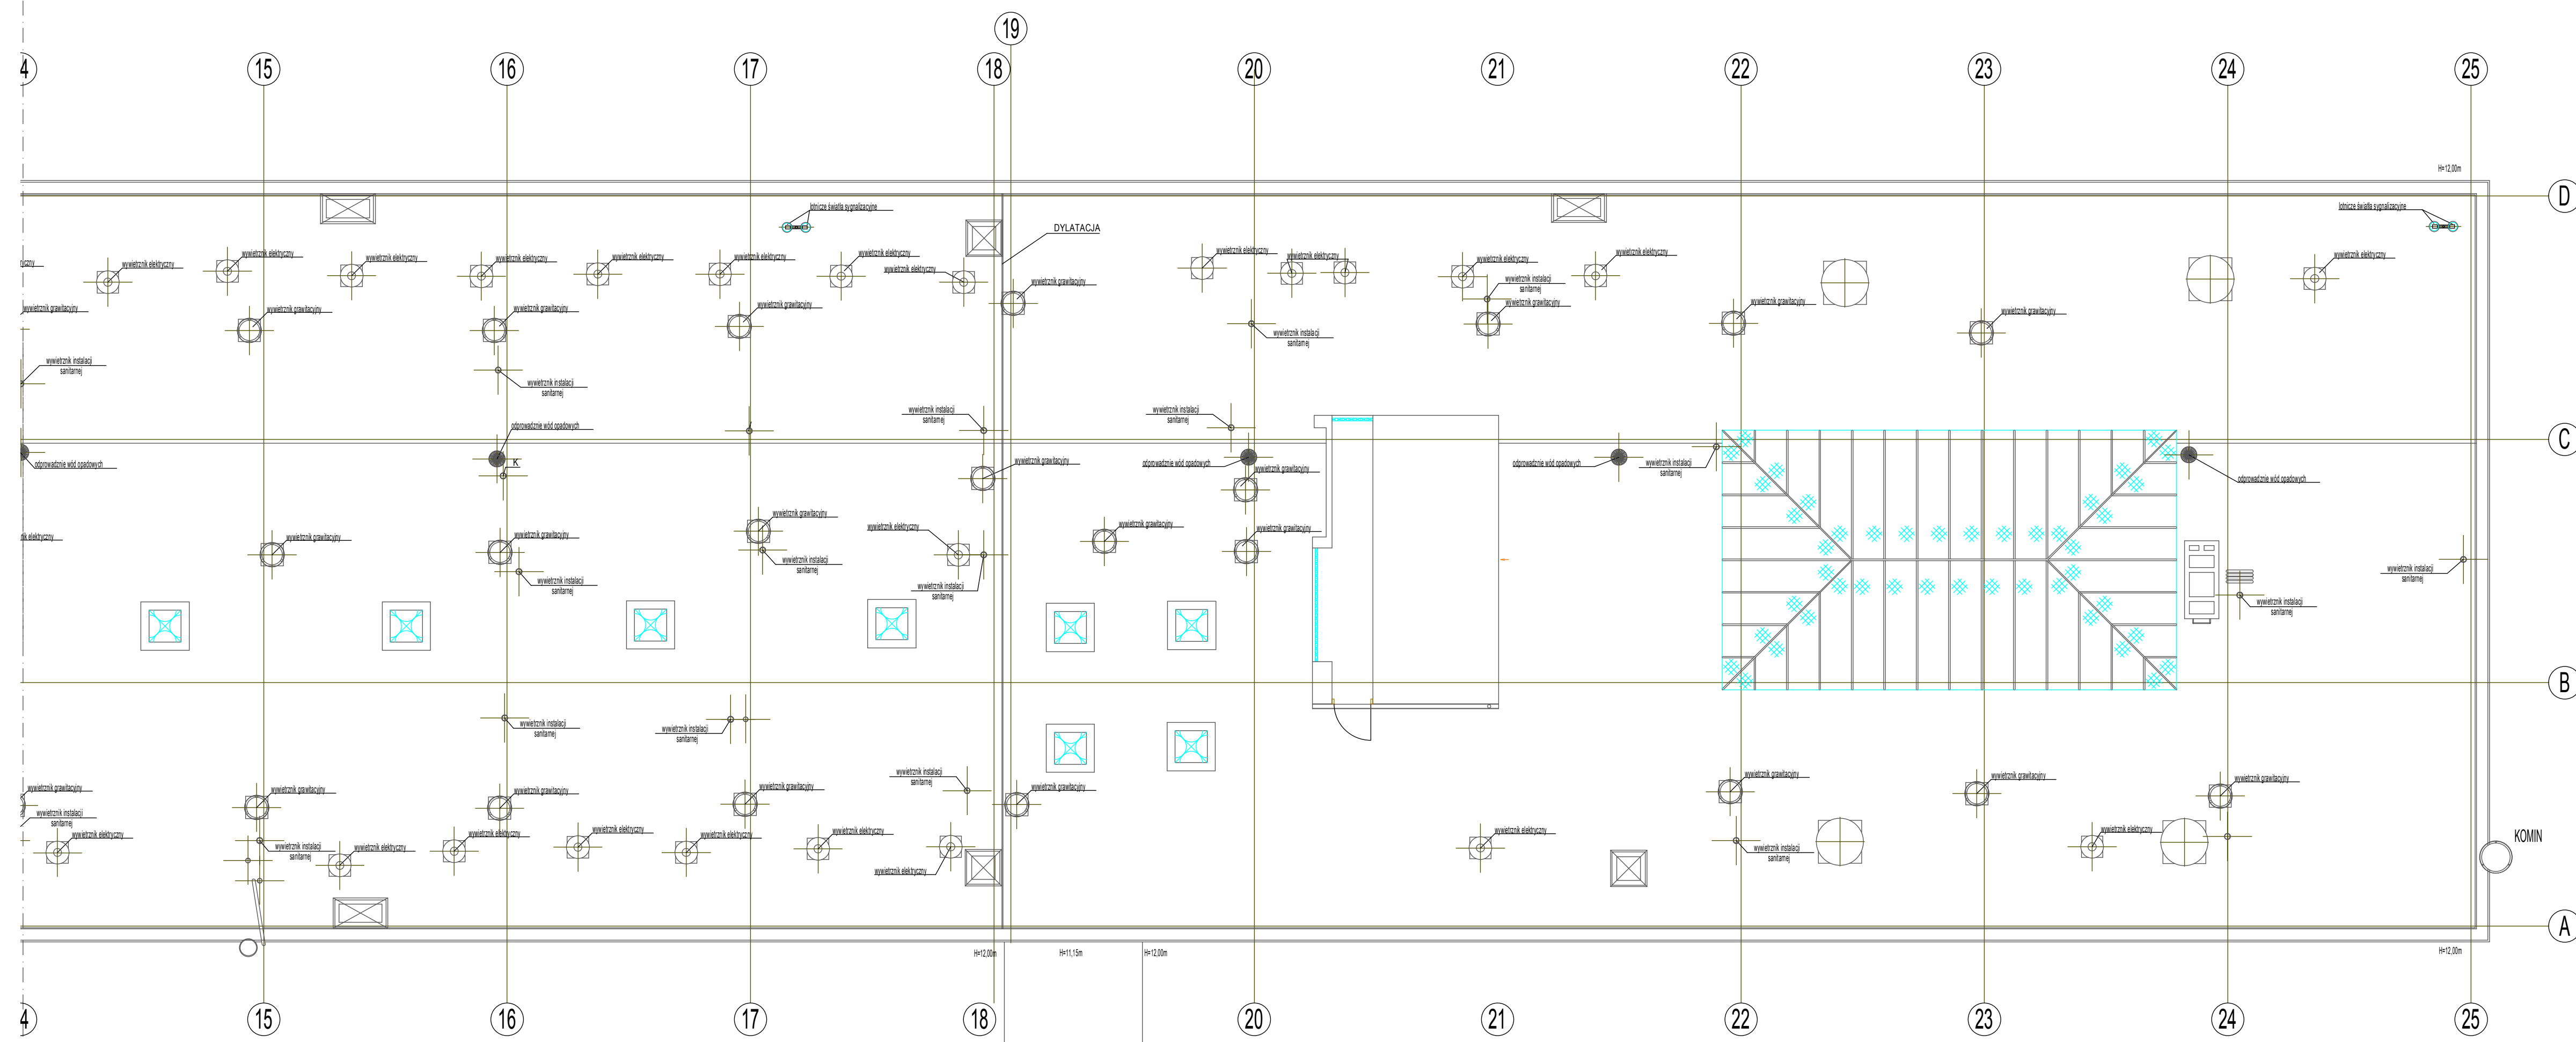


PODZIAŁ URAZOWO-ORTOPEDYCZNY Z PODDZIAŁEM ENDOPROTEZOPLASTYKI I ENDOSKOPII STAWÓW - 41os.

PODZIAŁ NIEUŻYTKOWANY

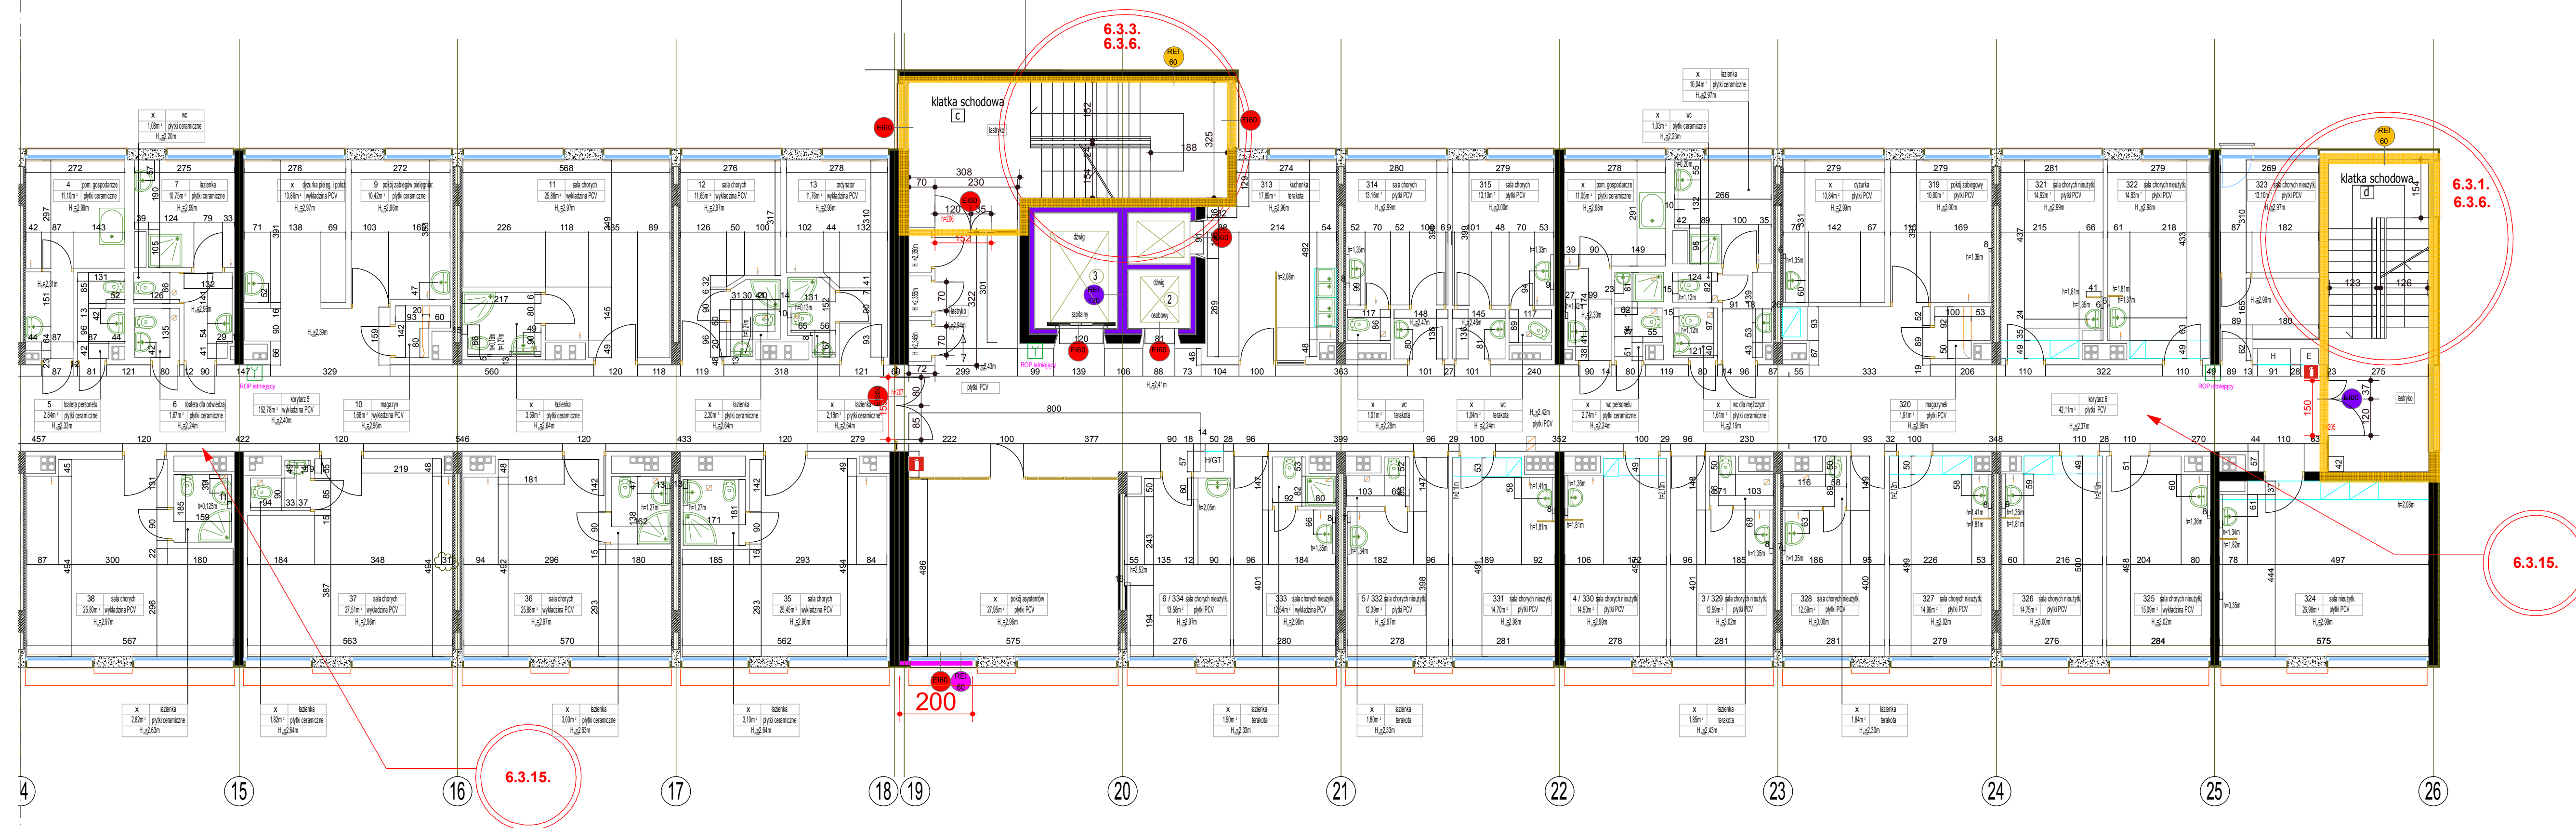

CZĘŚĆ II

CZĘŚĆ I

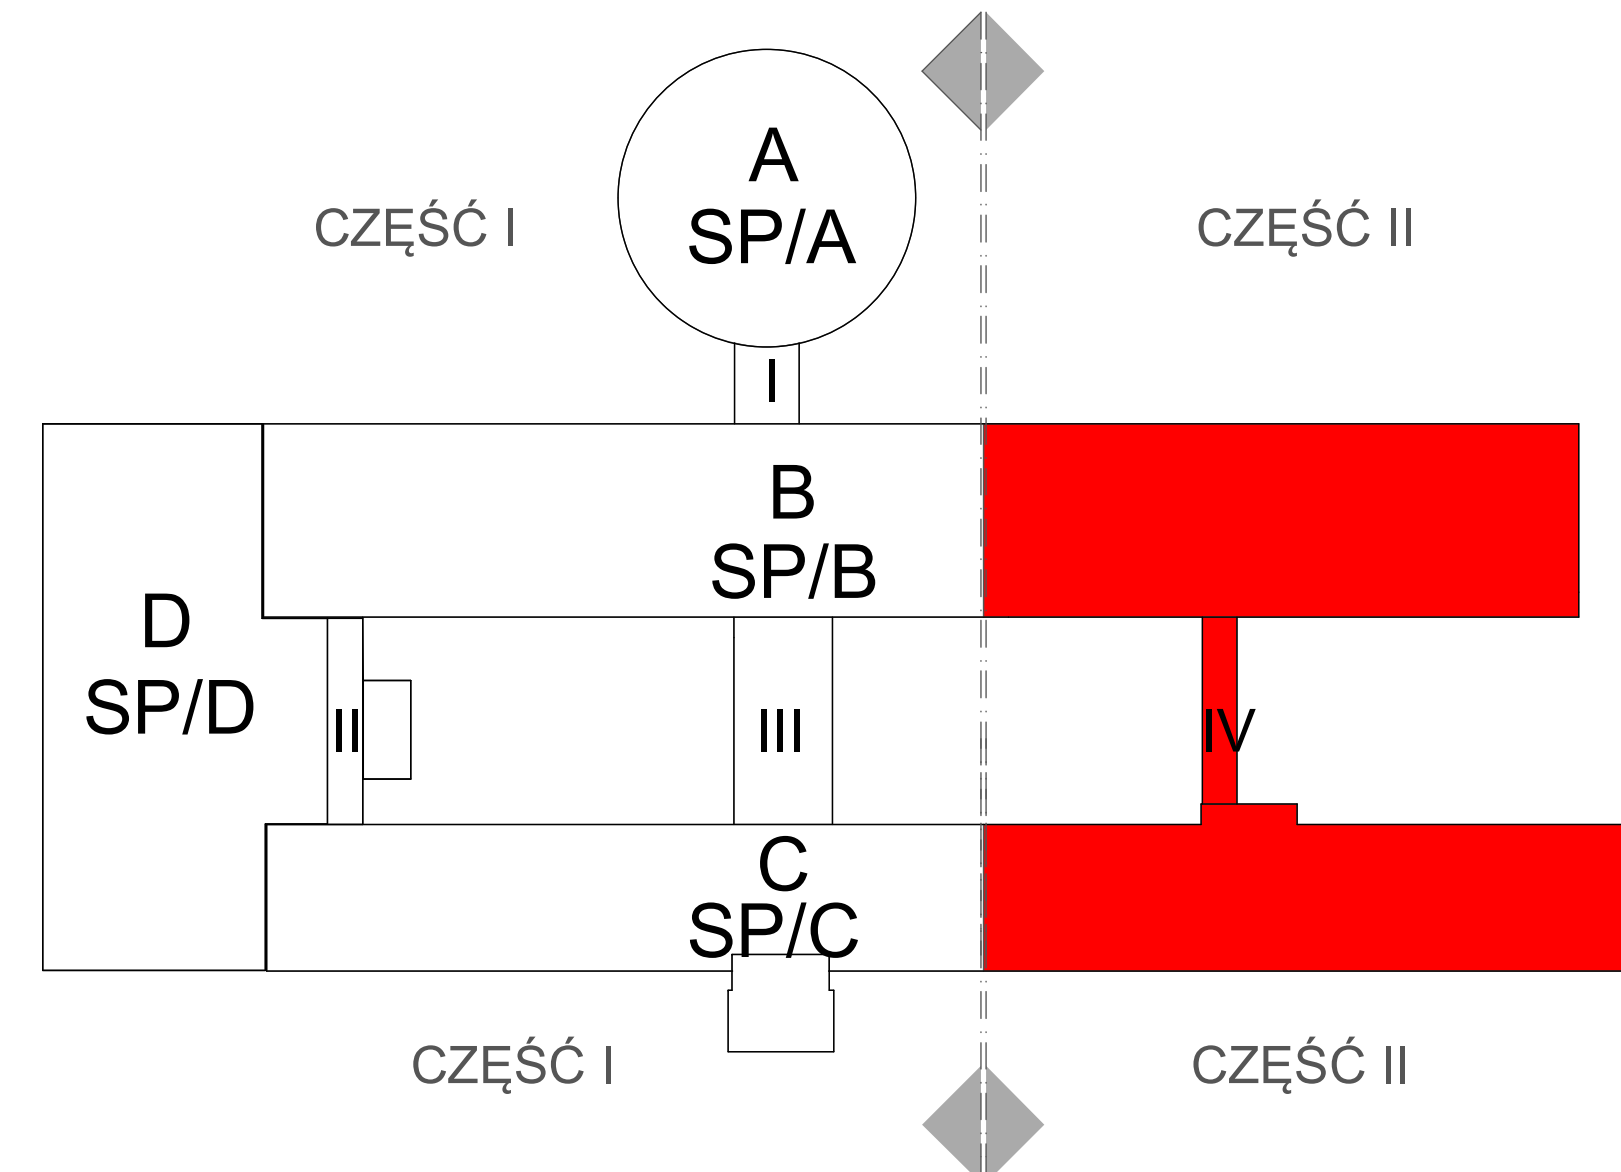

#### LEGENDA:

- ŚCIANY ISTNIEJĄCE REI 120
- ŚCIANY ISTNIEJĄCE REI 60
- ŚCIANY O WYMAGANEJ ODPORNOŚCI REI 120
- ŚCIANY O WYMAGANEJ ODPORNOŚCI REI 60
- ŚCIANY O WYMAGANEJ ODPORNOŚCI EI 60
- ŚCIANY O WYMAGANEJ ODPORNOŚCI EI 120
- DRZWI ISTNIEJĄCE EI 120
- DRZWI ISTNIEJĄCE EI 60
- DRZWI ISTNIEJĄCE EI 30
- DRZWI NOWOPROJEKTOWANE EI 60
- DRZWI NOWOPROJEKTOWANE EI 30
- DRZWI NOWOPROJEKTOWANE DYMOSZCZELNE

- WYMIAR EWAKUACYJNY DRZWI
- WYMIAR ARCHITEKTONICZNY DRZWI
- ISTNIEJĄCY RĘCZNY OSTRZEGACZ POŻAROWY
- GAŚNICA
- HYDRANT
- GŁÓWNY WYŁĄCZNIK PRĄDU
- GAZY TECHNICZNE

- NIEZGODNOŚCI W ZAKRESIE PRZEPISÓW TECHNICZNO-BUDOWLANYCH I PRZECIWOŻAROWYCH, KTÓRE NIE ZOSTANĄ DOPROWADZONE W BUDYNKU DO STANU ZGODNEGO Z PRZEPISAMI


6.3.15. - ODNOŚNIK NUMERYCZNY DO CZĘŚCI OPISOWEJ EKSPERTYZY

- NIEZGODNOŚCI W ZAKRESIE PRZEPISÓW TECHNICZNO-BUDOWLANYCH I PRZECIWOŻAROWYCH, KTÓRE ZOSTANĄ USUNIĘTE

- ISTNIEJĄCE DRZWI W KLASIE USYTUOWANE NA GRANICY STREF - WYMAGANY ATTEST (dodatkowo potwierdzenie istnienia ścianki w klasie nad sufitem podwieszanym)

UWAGA!

Część opisowa i graficzna Ekspertyzy, stanowi integralną całość i należy je rozpatrywać wspólnie.

EKSPERTYZA TECHNICZNA STANU OCHRONY PRZECIWOŻAROWEJ				
OBJEKTÓW SZPITALA WOJEWÓDZKIEGO w Poznaniu				
			20/09/2019	
			20/09/2019	
