


ODDZIAŁ CHOROÓB SKÓRY-50os.

ODDZIAŁ NEUROLOGICZNY Z PODODZIAŁEM INTENSYWNEGO NADZORU NAD CHORYMI Z UDAREM MÓZGU I ZESPOŁEM DS. STWARDNIENIA ROZSIANEGO - 57+38os.

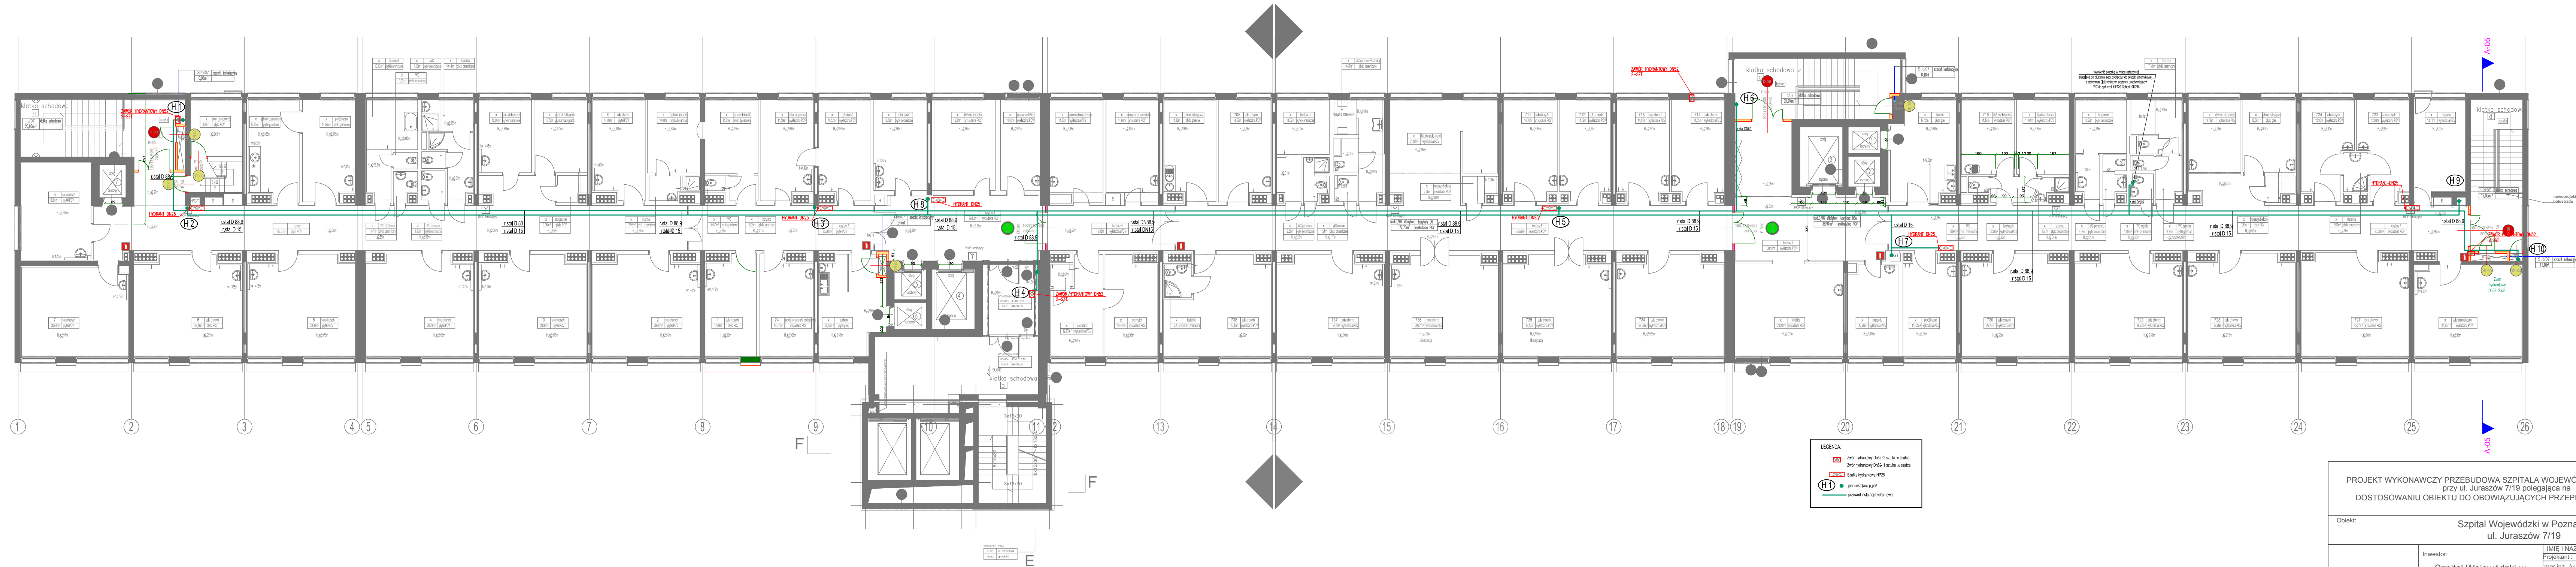

PROJEKT WYKONAWCZY PRZEBUDOWA SZPITALA WOJEWÓDZKIEGO przy ul. Juraszów 7/19 polegająca na DOSTOSOWANIU OBIEKTU DO OBYWIAZUJĄCYCH PRZEPISÓW PO:

Objekt: Szpital Wojewódzki w Poznaniu ul. Juraszów 7/19

Investor: Szpital Wojewódzki w Poznaniu ul. Juraszów 7/19

Projektant: mgr inż. Anna Mierza WKP/0182/POOS/15

Opracował: mgr inż. Katarzyna Miłoś mgr inż. Katarzyna Wali

Sprawdzający: mgr inż. Karol Śliwiński WKP/0151/PWOS/04

Tytuł rysunku: Instalacja hydrantowa . Rzut 7 Piętra

Skala: 1:150 Data: 12/2015 Branża: Instalacje sanitarne