



CENTRALNA STERYLIZATORNIA - 15os.

ZAKŁAD DIAGNOSTYKI LABORATORYJNEJ I MIKROBIOLOGICZNEJ - 35os.

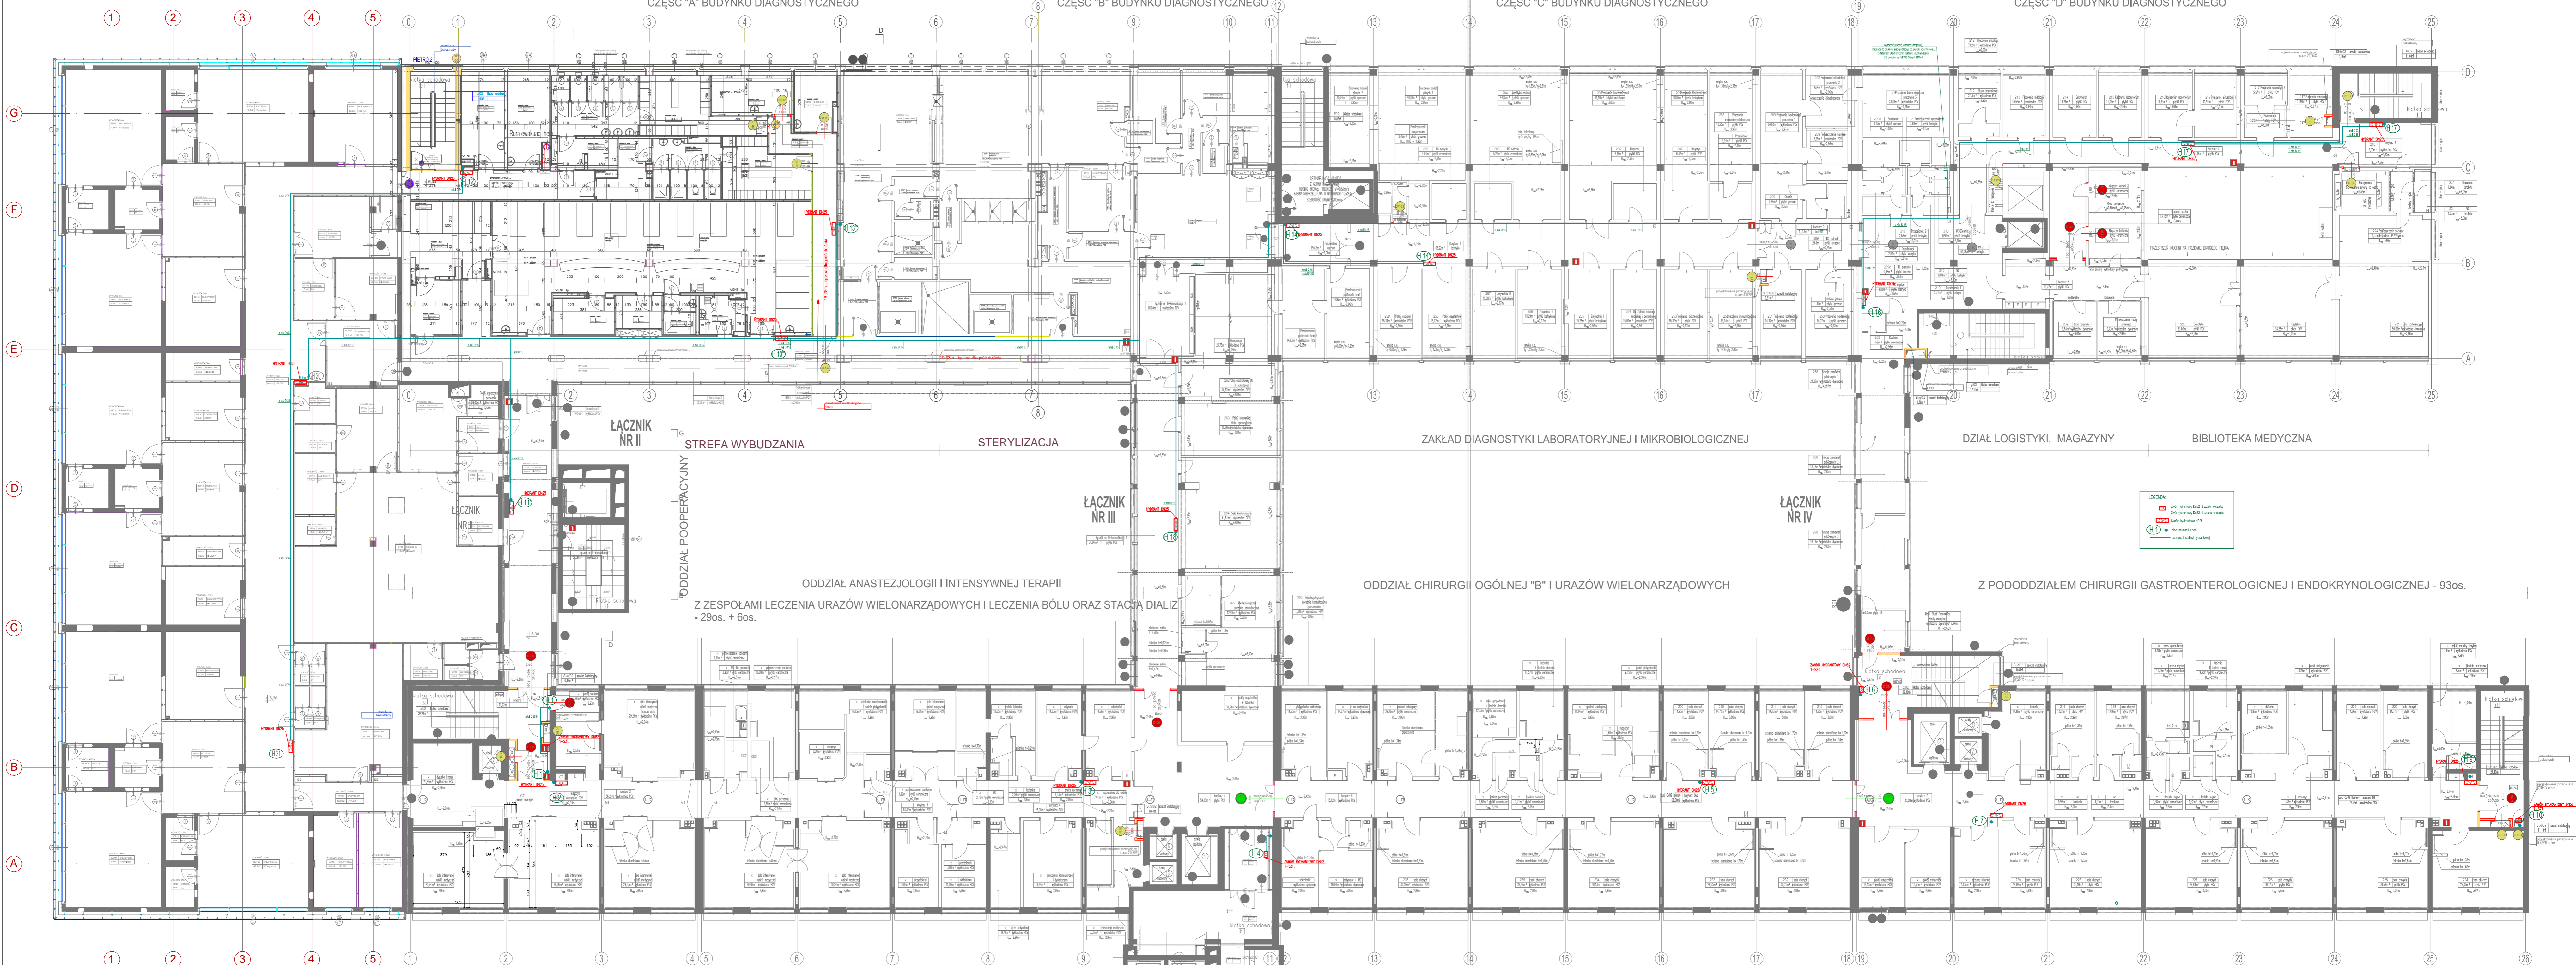

PROJEKT WYKONAWCZY PRZEBUDOWA SZPITALA WOJEWÓDZKIEGO W POZNANIU przy ul. Jurašów 7/19 polegająca na DOSTOSOWANIU OBIEKTU DO OBSŁUGUJĄCYCH PRZEPISÓW POZAROWYCH.

 STUdIO PROJEKTOWE CUBE 37 Studio Projektowe Andrzej Szymański, Łukasz Gajda Boson 40-189 Poznań ul. Rolna 19 kom. 603 337 422 e-mail: s.kubacki@cube37.pl www.cube37.pl www.projekt37.pl	Obiekt: Szpital Wojewódzki w Poznaniu ul. Jurašów 7/19	
	Inwestor: Szpital Wojewódzki w Poznaniu ul. Jurašów 7/19	
	Projektant: mgr inż. Anna Mrozowa WKP062/P00616	
	Opiekun: mgr inż. Katarzyna Miśkiewicz mgr inż. Katarzyna Waliszka	
	Sprawdził: mgr inż. Karol Świerchowski WKP015/P00504	
Tytuł rysunku: Instalacja hydrantowa . Rzut 2 Piętra		