



ODDZIAŁ OKULISTYCZNY - 35os.

ODDZIAŁ KARDIOLOGICZNO-INTERNISTYCZNY Z PODODZIAŁEM INTENSYWNEJ OPIEKI KARDIOLOGICZNEJ - 72os.+ 12os.

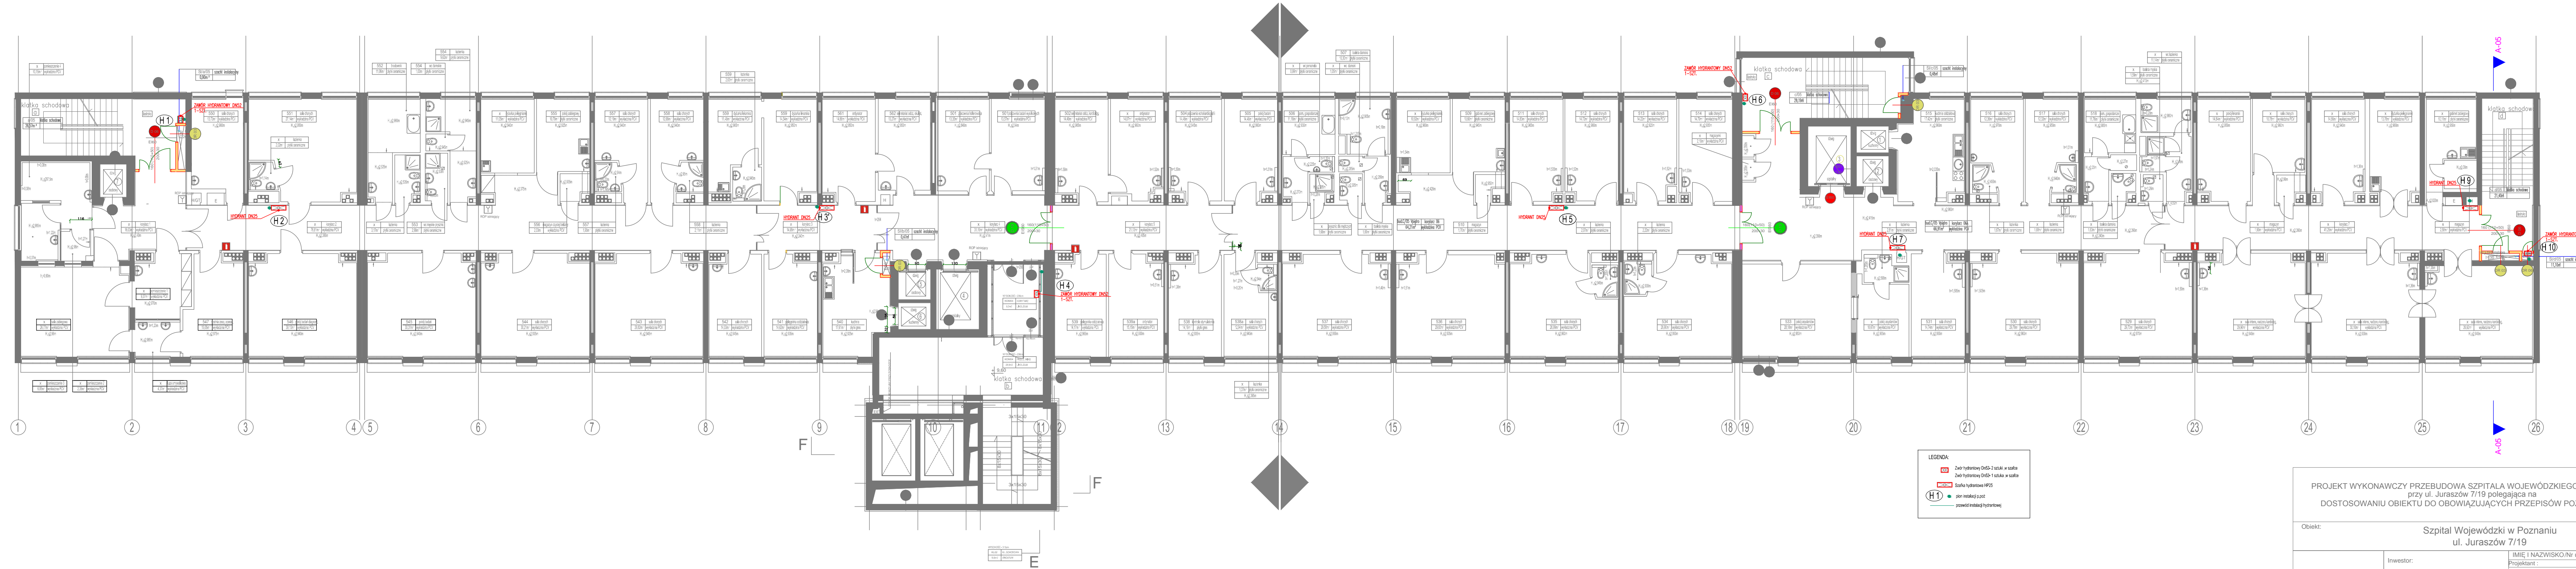

PROJEKT WYKONAWCZY PRZEBUDOWA SZPITALA WOJEWÓDZKIEGO  
przy ul. Juraszów 7/19 polegająca na  
DOSTOSOWANIU OBIEKTU DO OBOWIĄZUJĄCYCH PRZEPISÓW PO:

Objekt: Szpital Wojewódzki w Poznaniu ul. Juraszów 7/19		
 STUDIO PROJEKTÓW CUBE 27 Studio Projektów Architekt Barbara Liber-Skarbek Biuro: 60-189 Poznań, ul. Rojna 450/19, kom: 603 337 422, e-mail: b.liber@cubew27.pl www.cubew27.pl www.przyklejki.pl www.fototapea27.pl	Inwestor: Szpital Wojewódzki w Poznaniu ul. Juraszów 7/19	IMIĘ I NAZWISKO/Nr. i Projektant: mgr inż. Anna Mierzwa WKP/0182/POOS/15
		Opracował: mgr inż. Katarzyna Miłoszy mgr inż. Katarzyna Wali
		Sprawdzaający: mgr inż. Karol Śliwiński WKP/0151/PWOS/04
		Tytuł rysunku: Instalacja hydrantowa . Rzut 5 Piętra
Skala: 1:150	Data: 12/2015	Branża: Instalacje sanitarne