
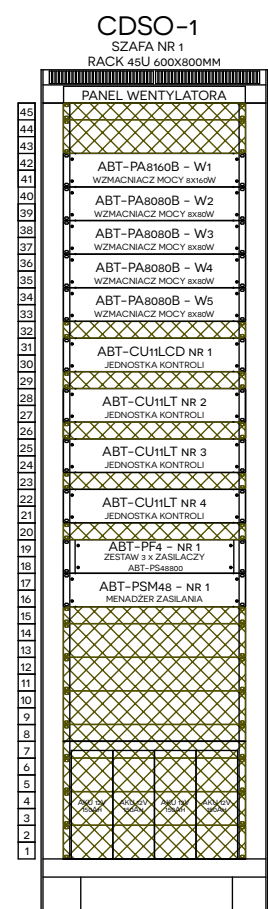


## KLATKI SCHODOWE

KLE KL.F KL.G KL.H KL.I KLA KLB KLC KLD KL.ROTUNDA

ROTUNDA

BUDYNEK B,C,D

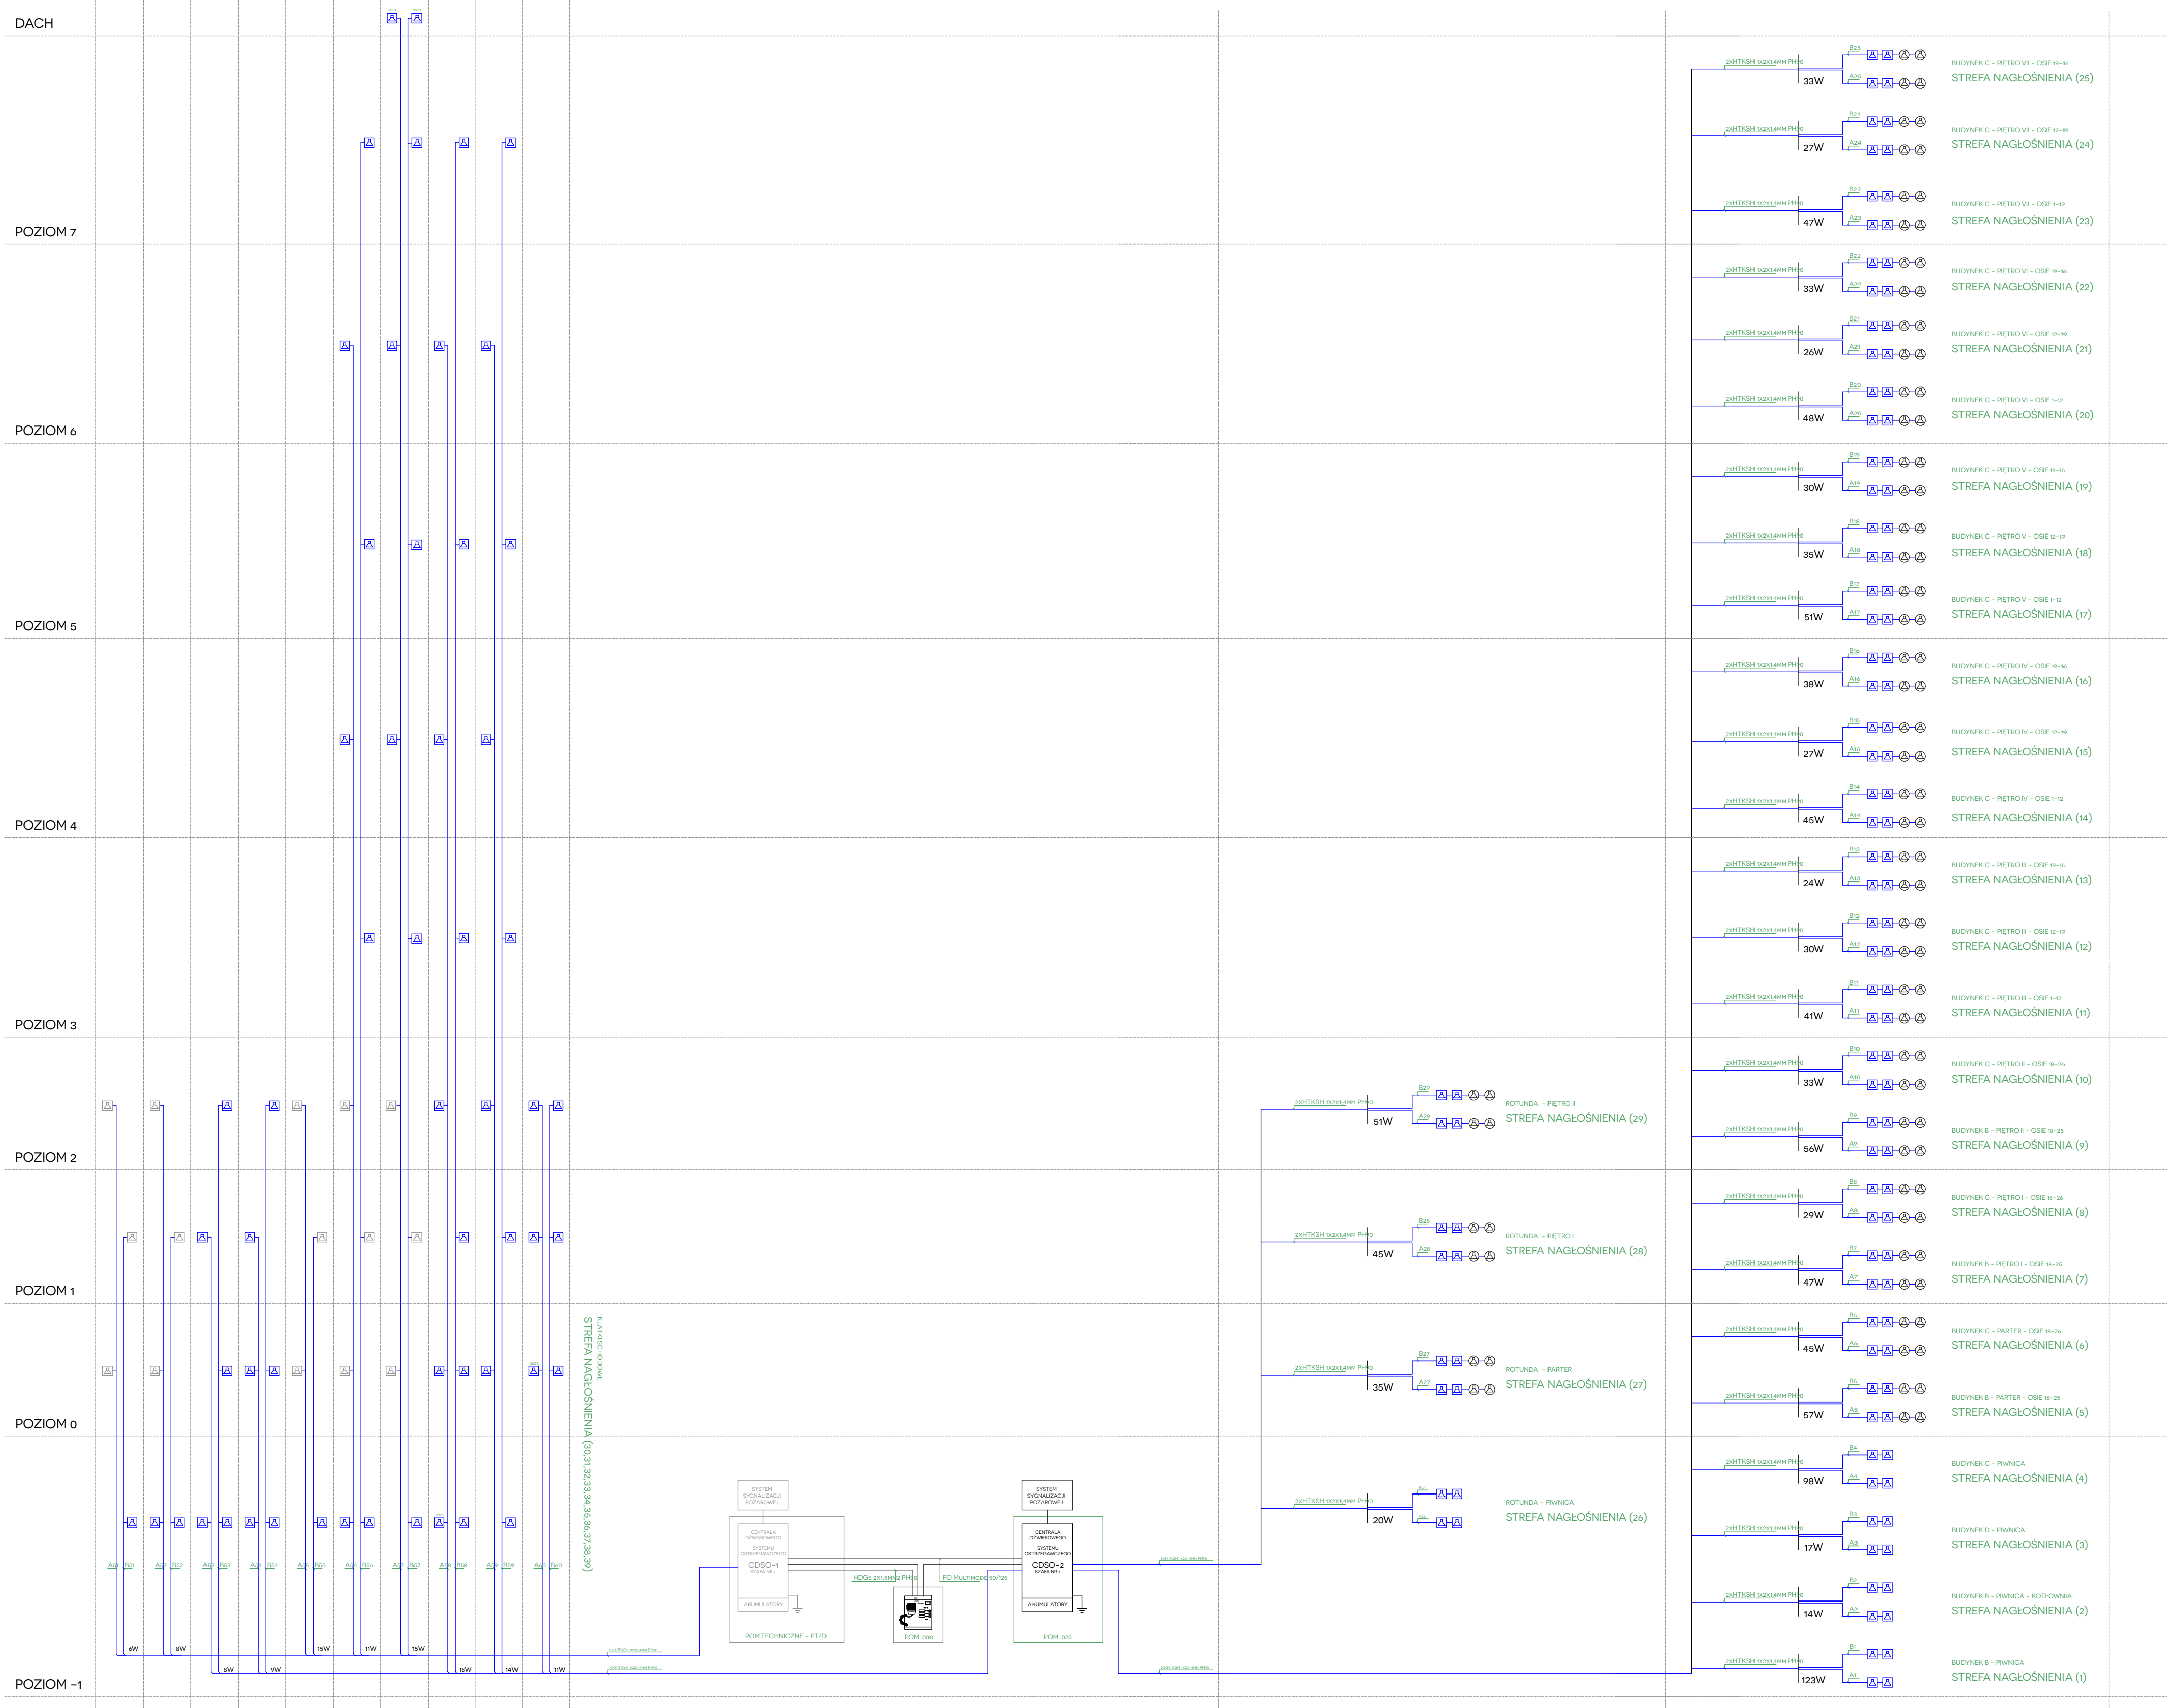


## LEGENDA

Ⓐ PROJEKTOWANY POŻAROWY GŁOŚNIK SUFITOWY - ABT-S206

 PROJEKTOWANY POŻAROWY GŁOŚNIK NAŚCIENNY - ABT-W6


 ISTNIEJĄCY POŻAROWY GŁOŚNIK NAŚCIENNY

 ISTNIEJĄCY MIKROFON STRAŻAKA ABT-DFMS

UWAGA:  
- PRZED WYKONANIEM WSZYSTKIE WYMIARY\* SPRAWDZIĆ W NATURZE  
(\*WSZYSTKIE WYMIARY PODANE W CM)

RYSUNEK NALEŻY ROZPATRYWAĆ, ŁĄCZNIE Z CAŁĄ DOKUMENTACJĄ  
ARCHITEKTONICZNĄ [W TYM M.IN. Z OPISEM / RYSUNKAMI /ZAŁĄCZNIKAMI ]  
ORAZ ZE WSZYSTKIMI PROJEKTAMI BRANŻOWYMI.

- WSZYSTKIE ZMIANY NALEŻY UZGADNIAĆ, Z JEDNOSTKĄ PROJEKTOWĄ,  
(DOPUSZCZA SIĘ ZMIANY, PO UZGODNIENIU Z PROJEKTANTEM  
ORAZ PRZY ZACHOWANIU PARAMETRÓW TECHNICZNYCH MATERIAŁÓW)

PROJEKT WYKONAWCZY PRZEBUDOWA FACHOWA ILOŚĆ WYKONAWCZEGO W POZNANIU PRZY UL. JURASZÓW 7/19 POLEGAJĄCA NA DOSTOSOWANIU OBIEKTU DO OBOWIĄZUJĄCYCH PRZEPISÓW POZOROWYCH - IV ETAP PRZEBUDOWY.					
 <p>STUDIO PROJEKTÓW CUBE 27 STUDIO PROJEKTÓW ARCHITECT BARBARA LIBER-SKARBEK BUDUJĄCO: 40-100 POZNAN UL. ROLINA 456/79, KOD: 603 337 422.</p> <p>E-MAIL: B.LIBER@CUBE27.PL WWW.CUBE27.PL WWW.PRZYKLEJKA.PL WWW.FOTOTAPETA27.PL</p>	OBIEKT:	SZPITAL WOJEWÓDZKI W POZNANIU UL. JURASZÓW 7/19	PROJEKTANT ARCHITECTURA:	Nr UPR	PODSZ.
	INWESTOR:	SZPITAL WOJEWÓDZKI W POZNANIU UL. JURASZÓW 7/19	MGR INZ. ARCH. BARBARA LIBER-SKARBEK	16/08/DOIA	
	PROJEKTANT INST. ELEKTRYCZNE:	MGR INZ. PAVEŁ POMYŚLAŃSKI	WKP/0386/ PW/06/20		
		OPRACOWANIE INST. ELEKTRYCZNE:	INZ. GRZEGORZ DOMAŃSKI	10/90/PW	
SKALA:	DATA:	Tytuł rysunku: DZIENNIKOWY SYSTEM OSTRZEŻENIA PRZECIWDZIAŁNOSTWA	BRANŻA:	INSTAL.	PW/DSO/IV
	09/2018				

UWAGA

DOSTOSOWAĆ I ZACHOWAĆ KONTYNUACJĘ NUMERACJI  
ADRESÓW ELEMENTÓW DO ZREALIZOWANYCH ETAPÓW PRZEBUDOWY