


- ETAP II cz. 1

[illegible]

PODZIAŁ NA BUDYNKI: | | | | | | | | | | | | | | | | | |

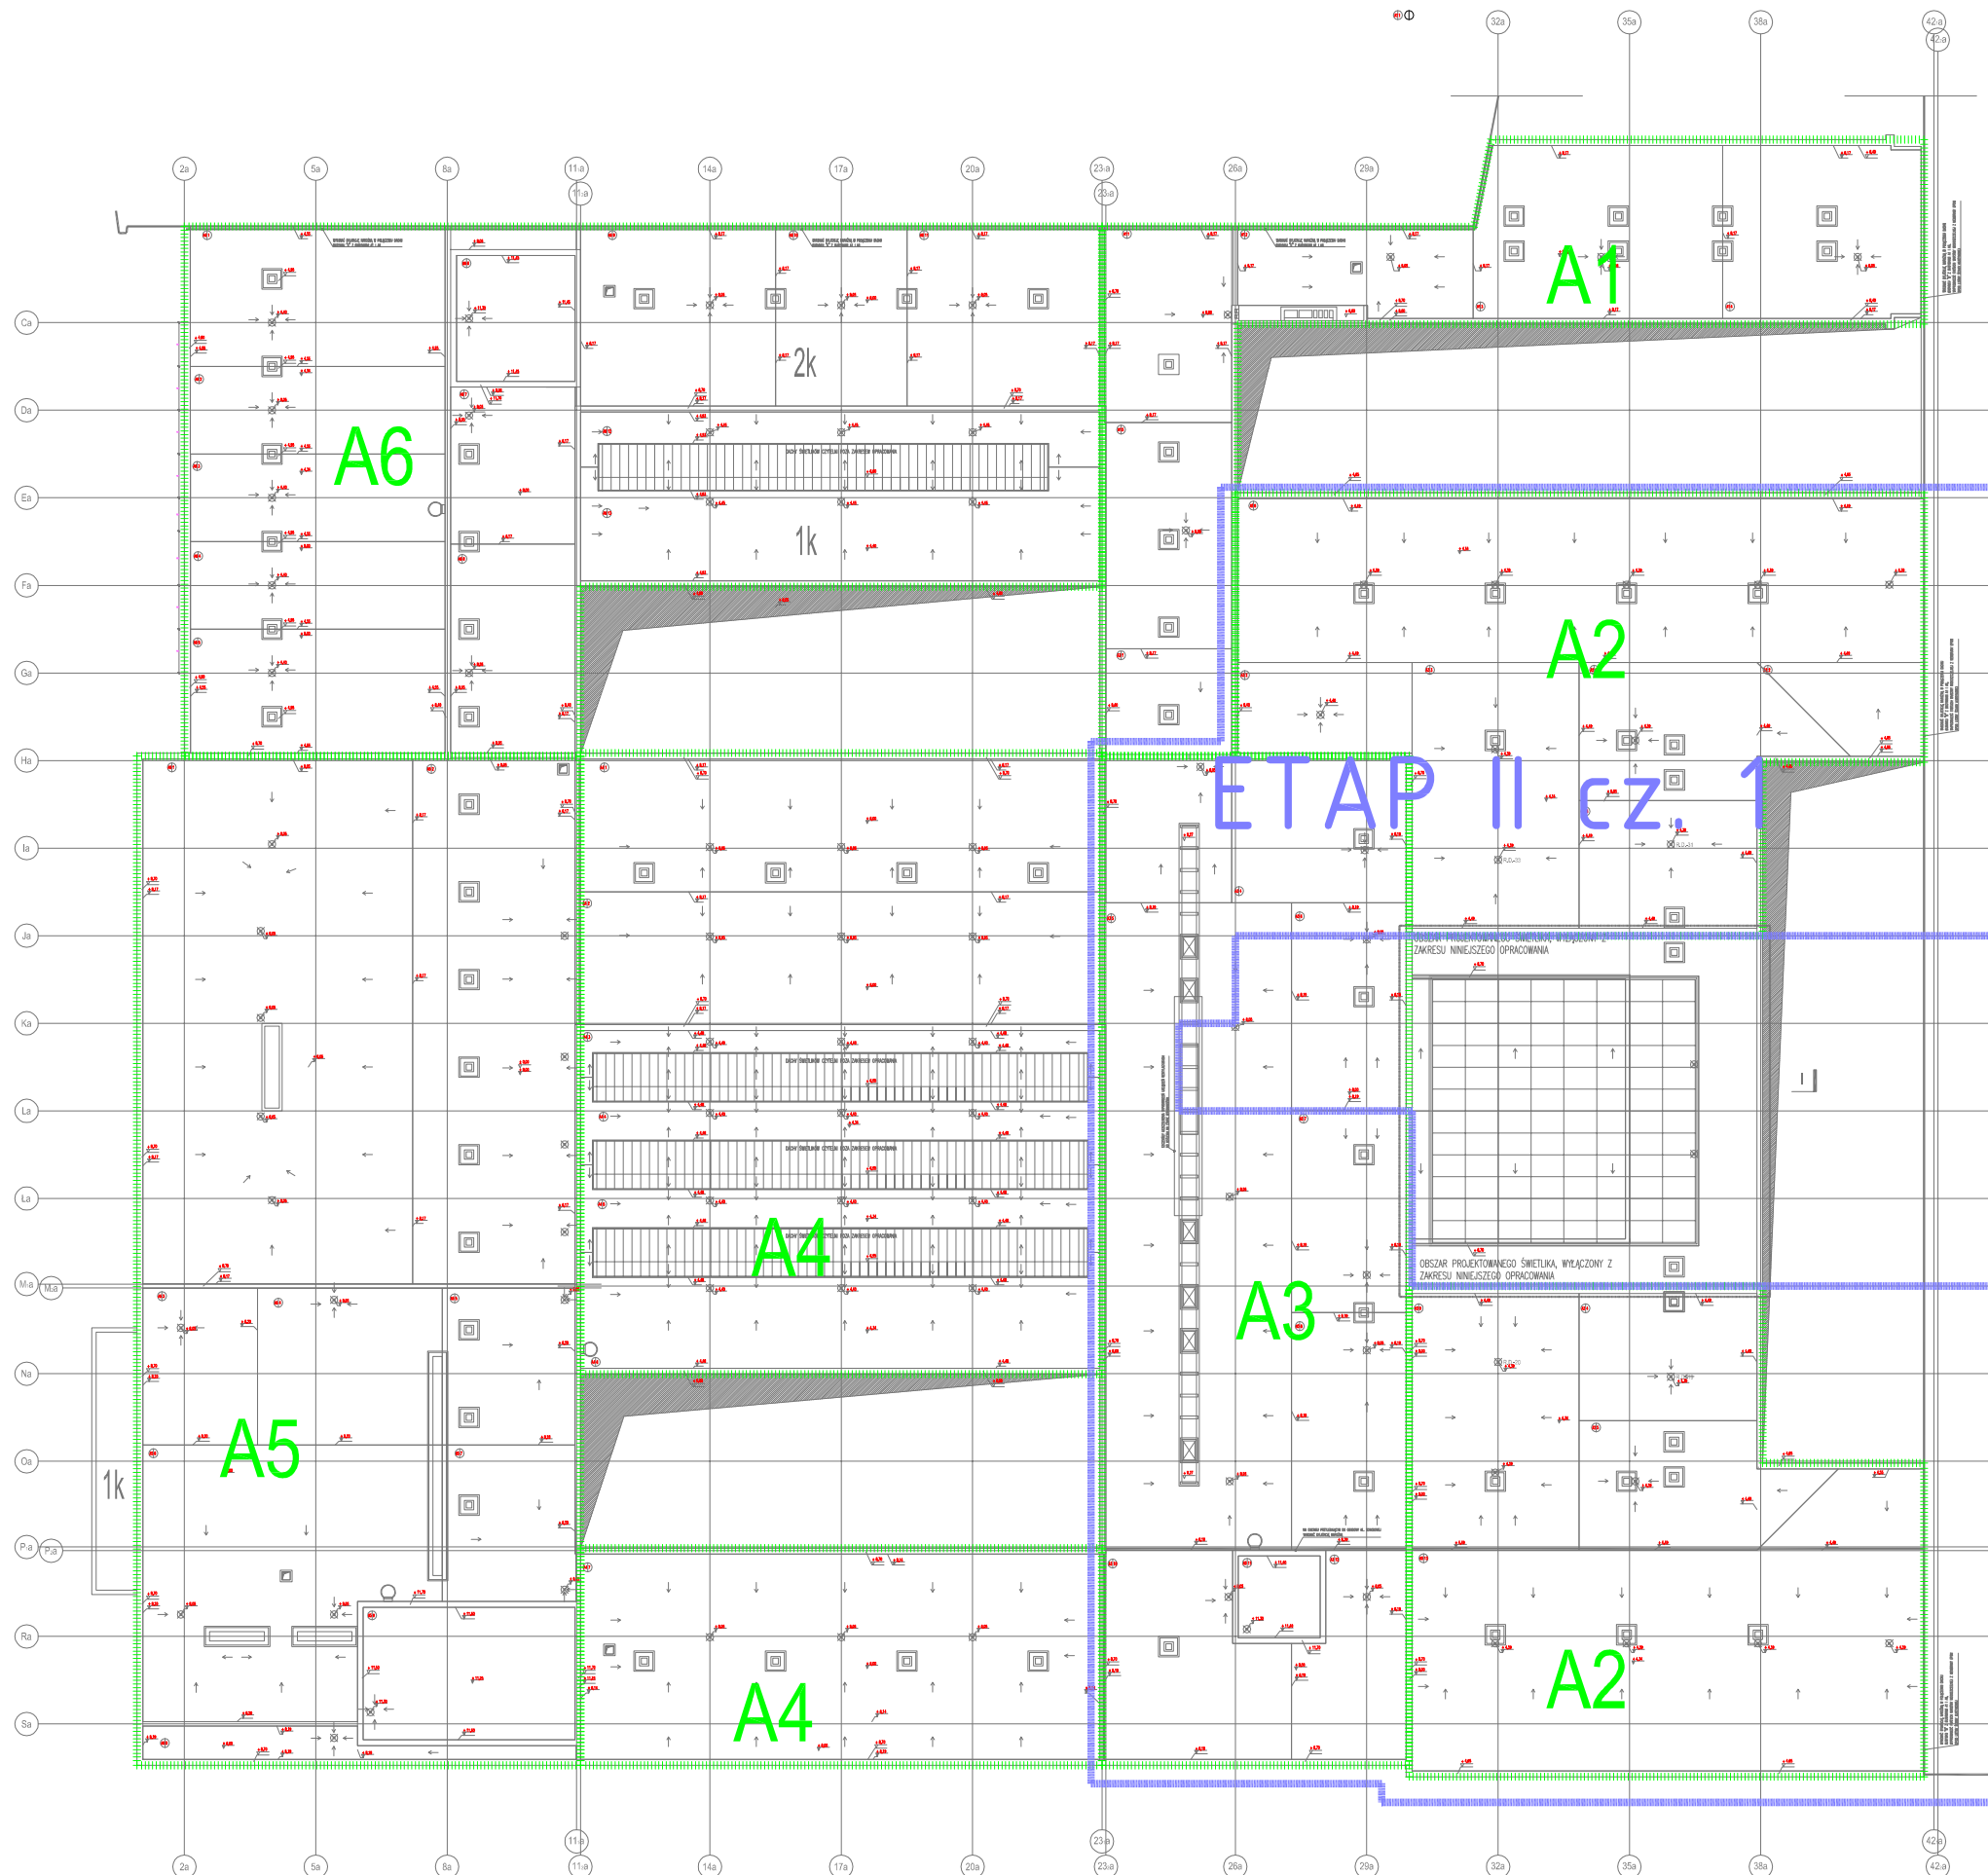

- | | | | |
|-------|---------|---------|--------|
| Skala | Data | Rysował | format |
| b.s. | 11.2016 | KM | A3 |