




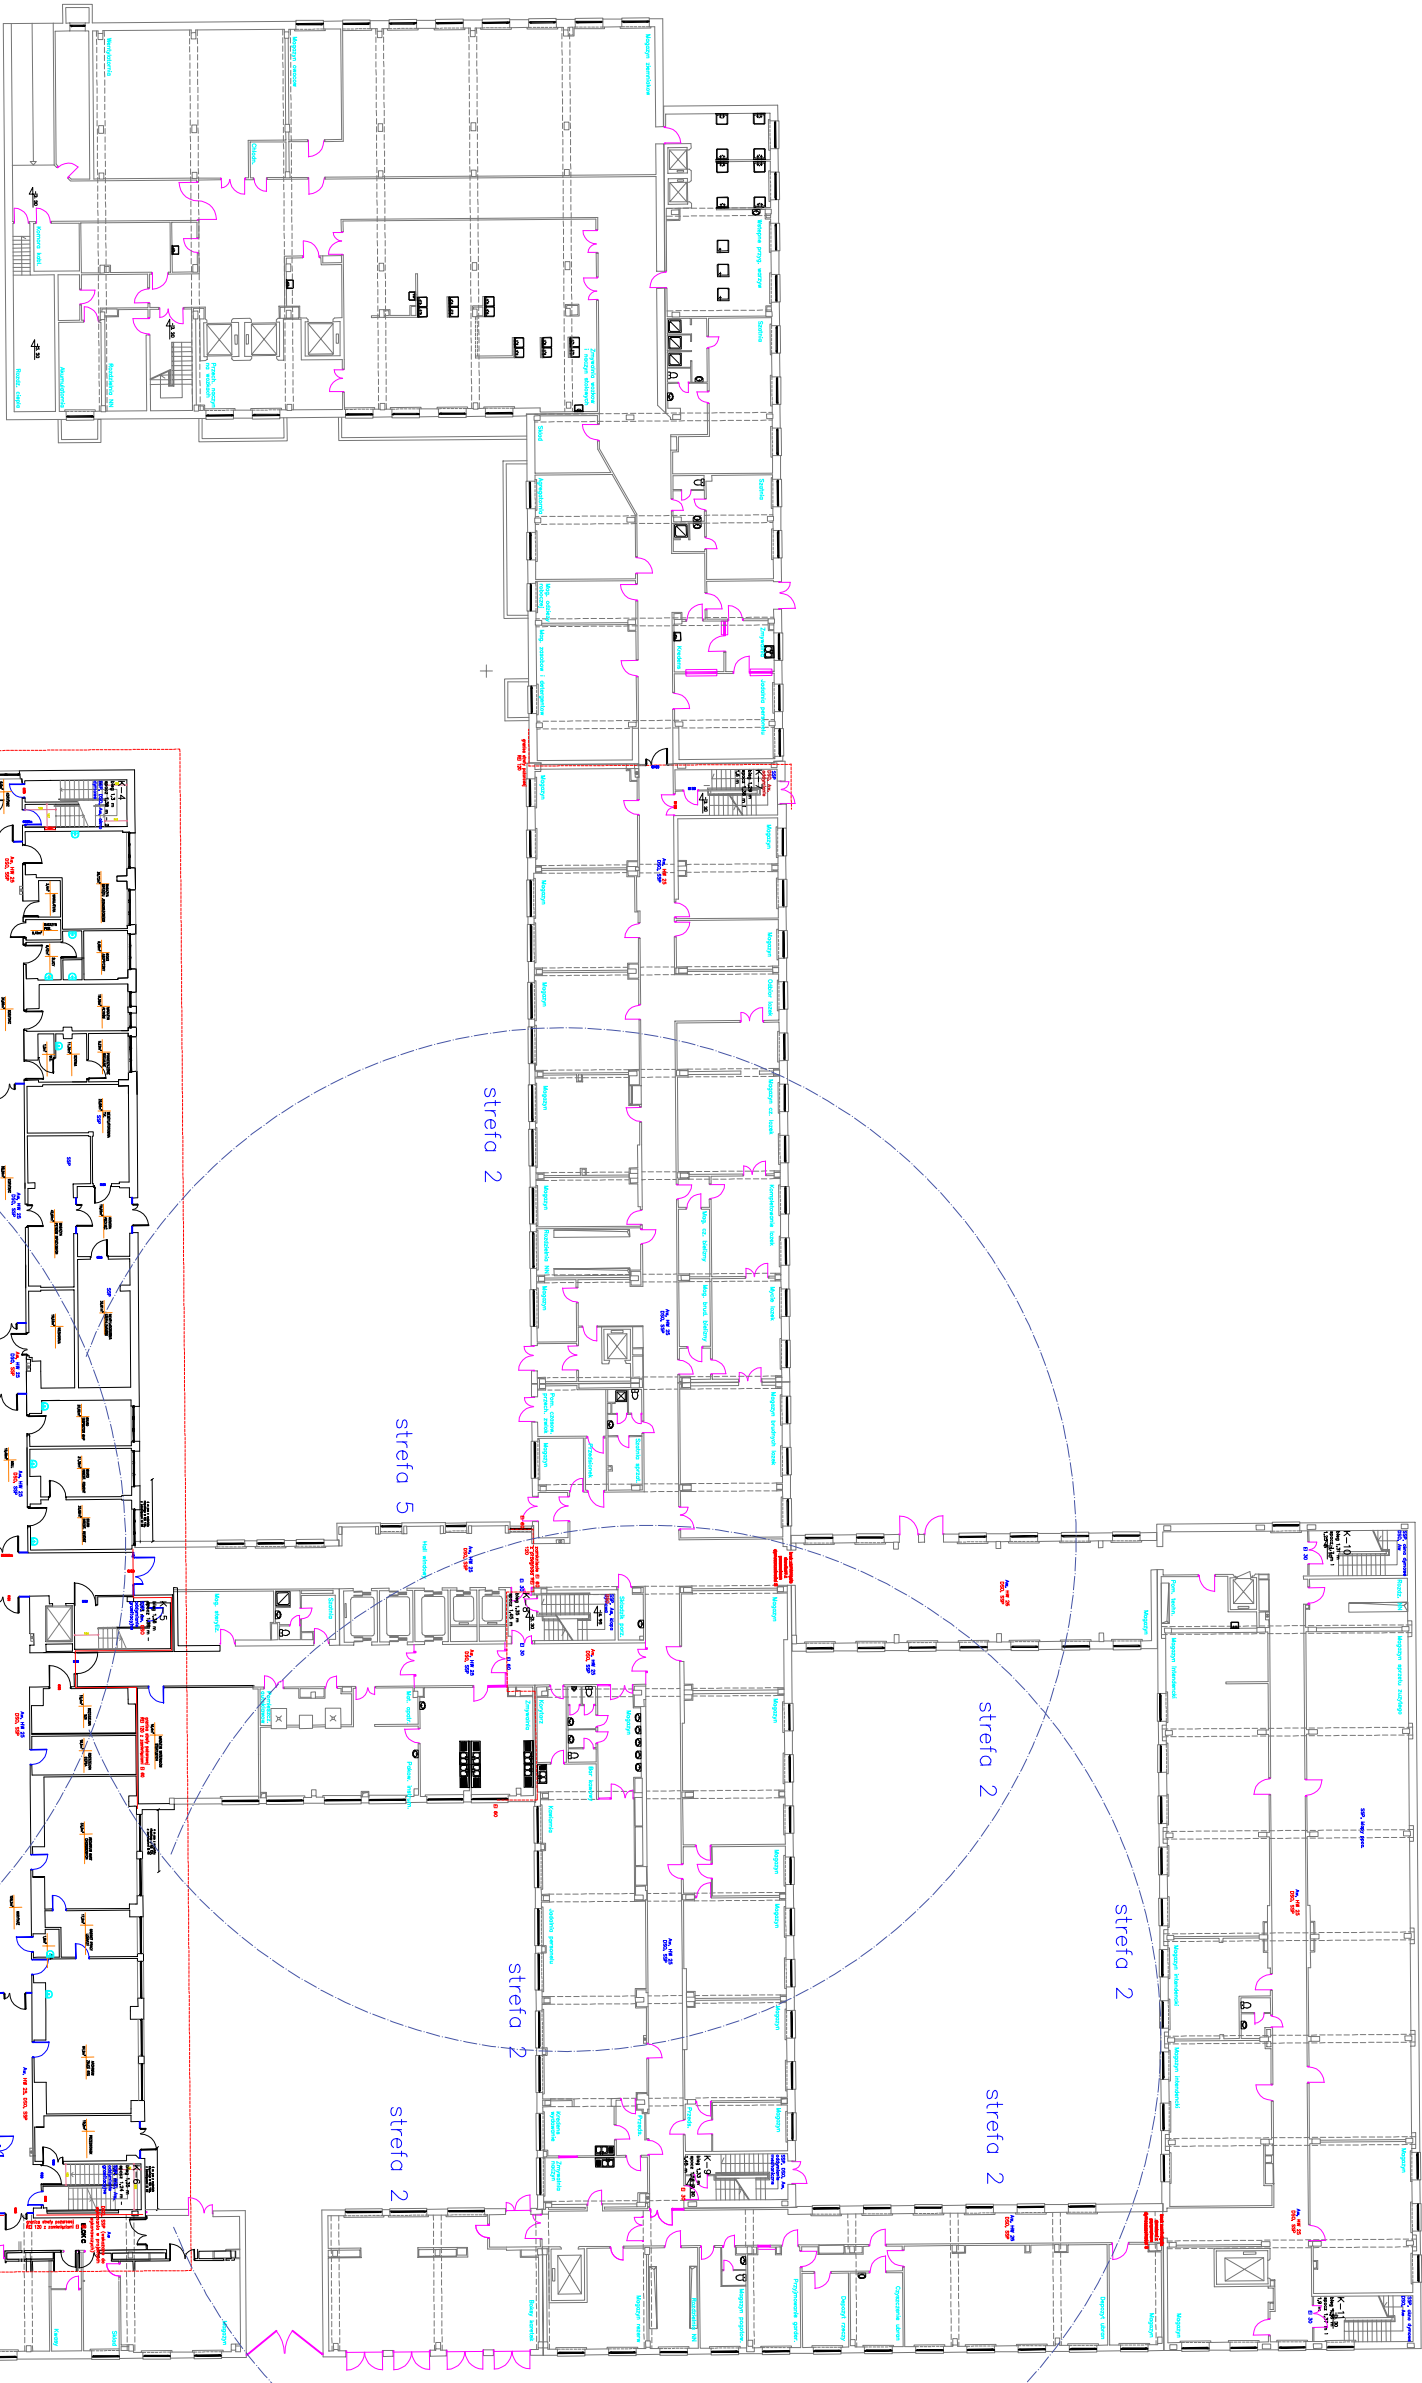

strefa 2

strefa 5


strefa 2


strefa 2

strefa 3

strefa 3

strefa 1

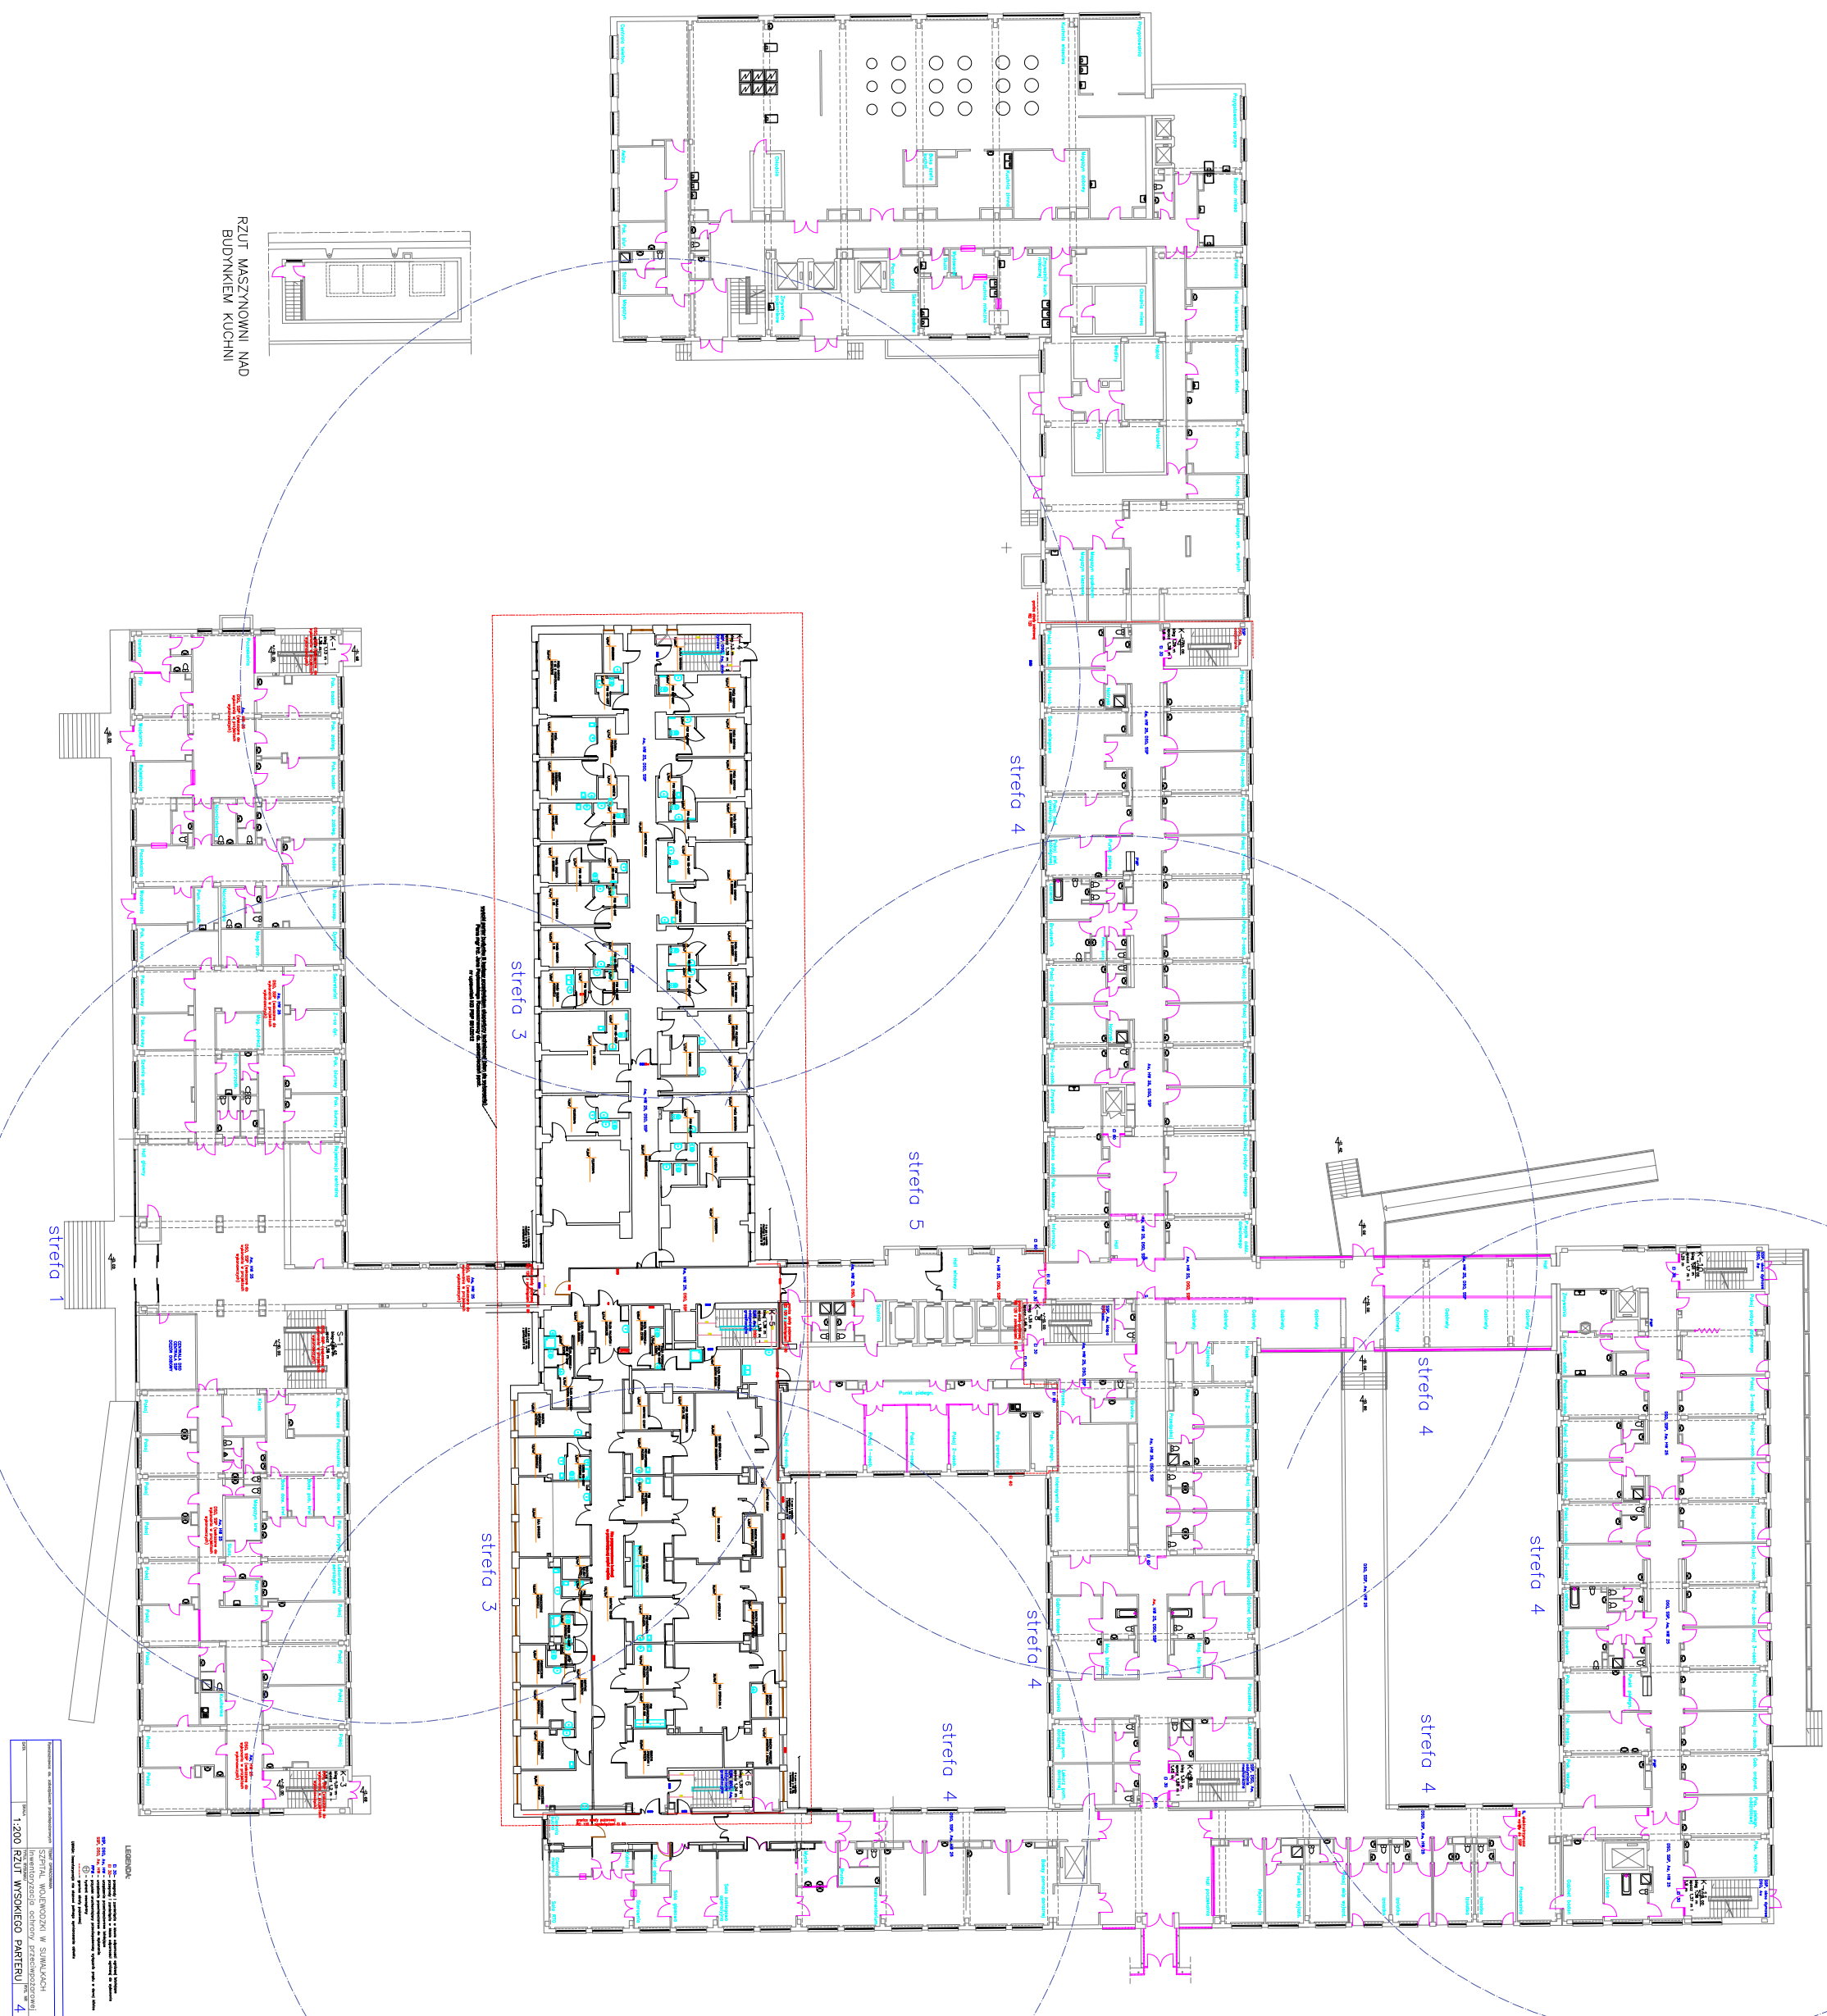

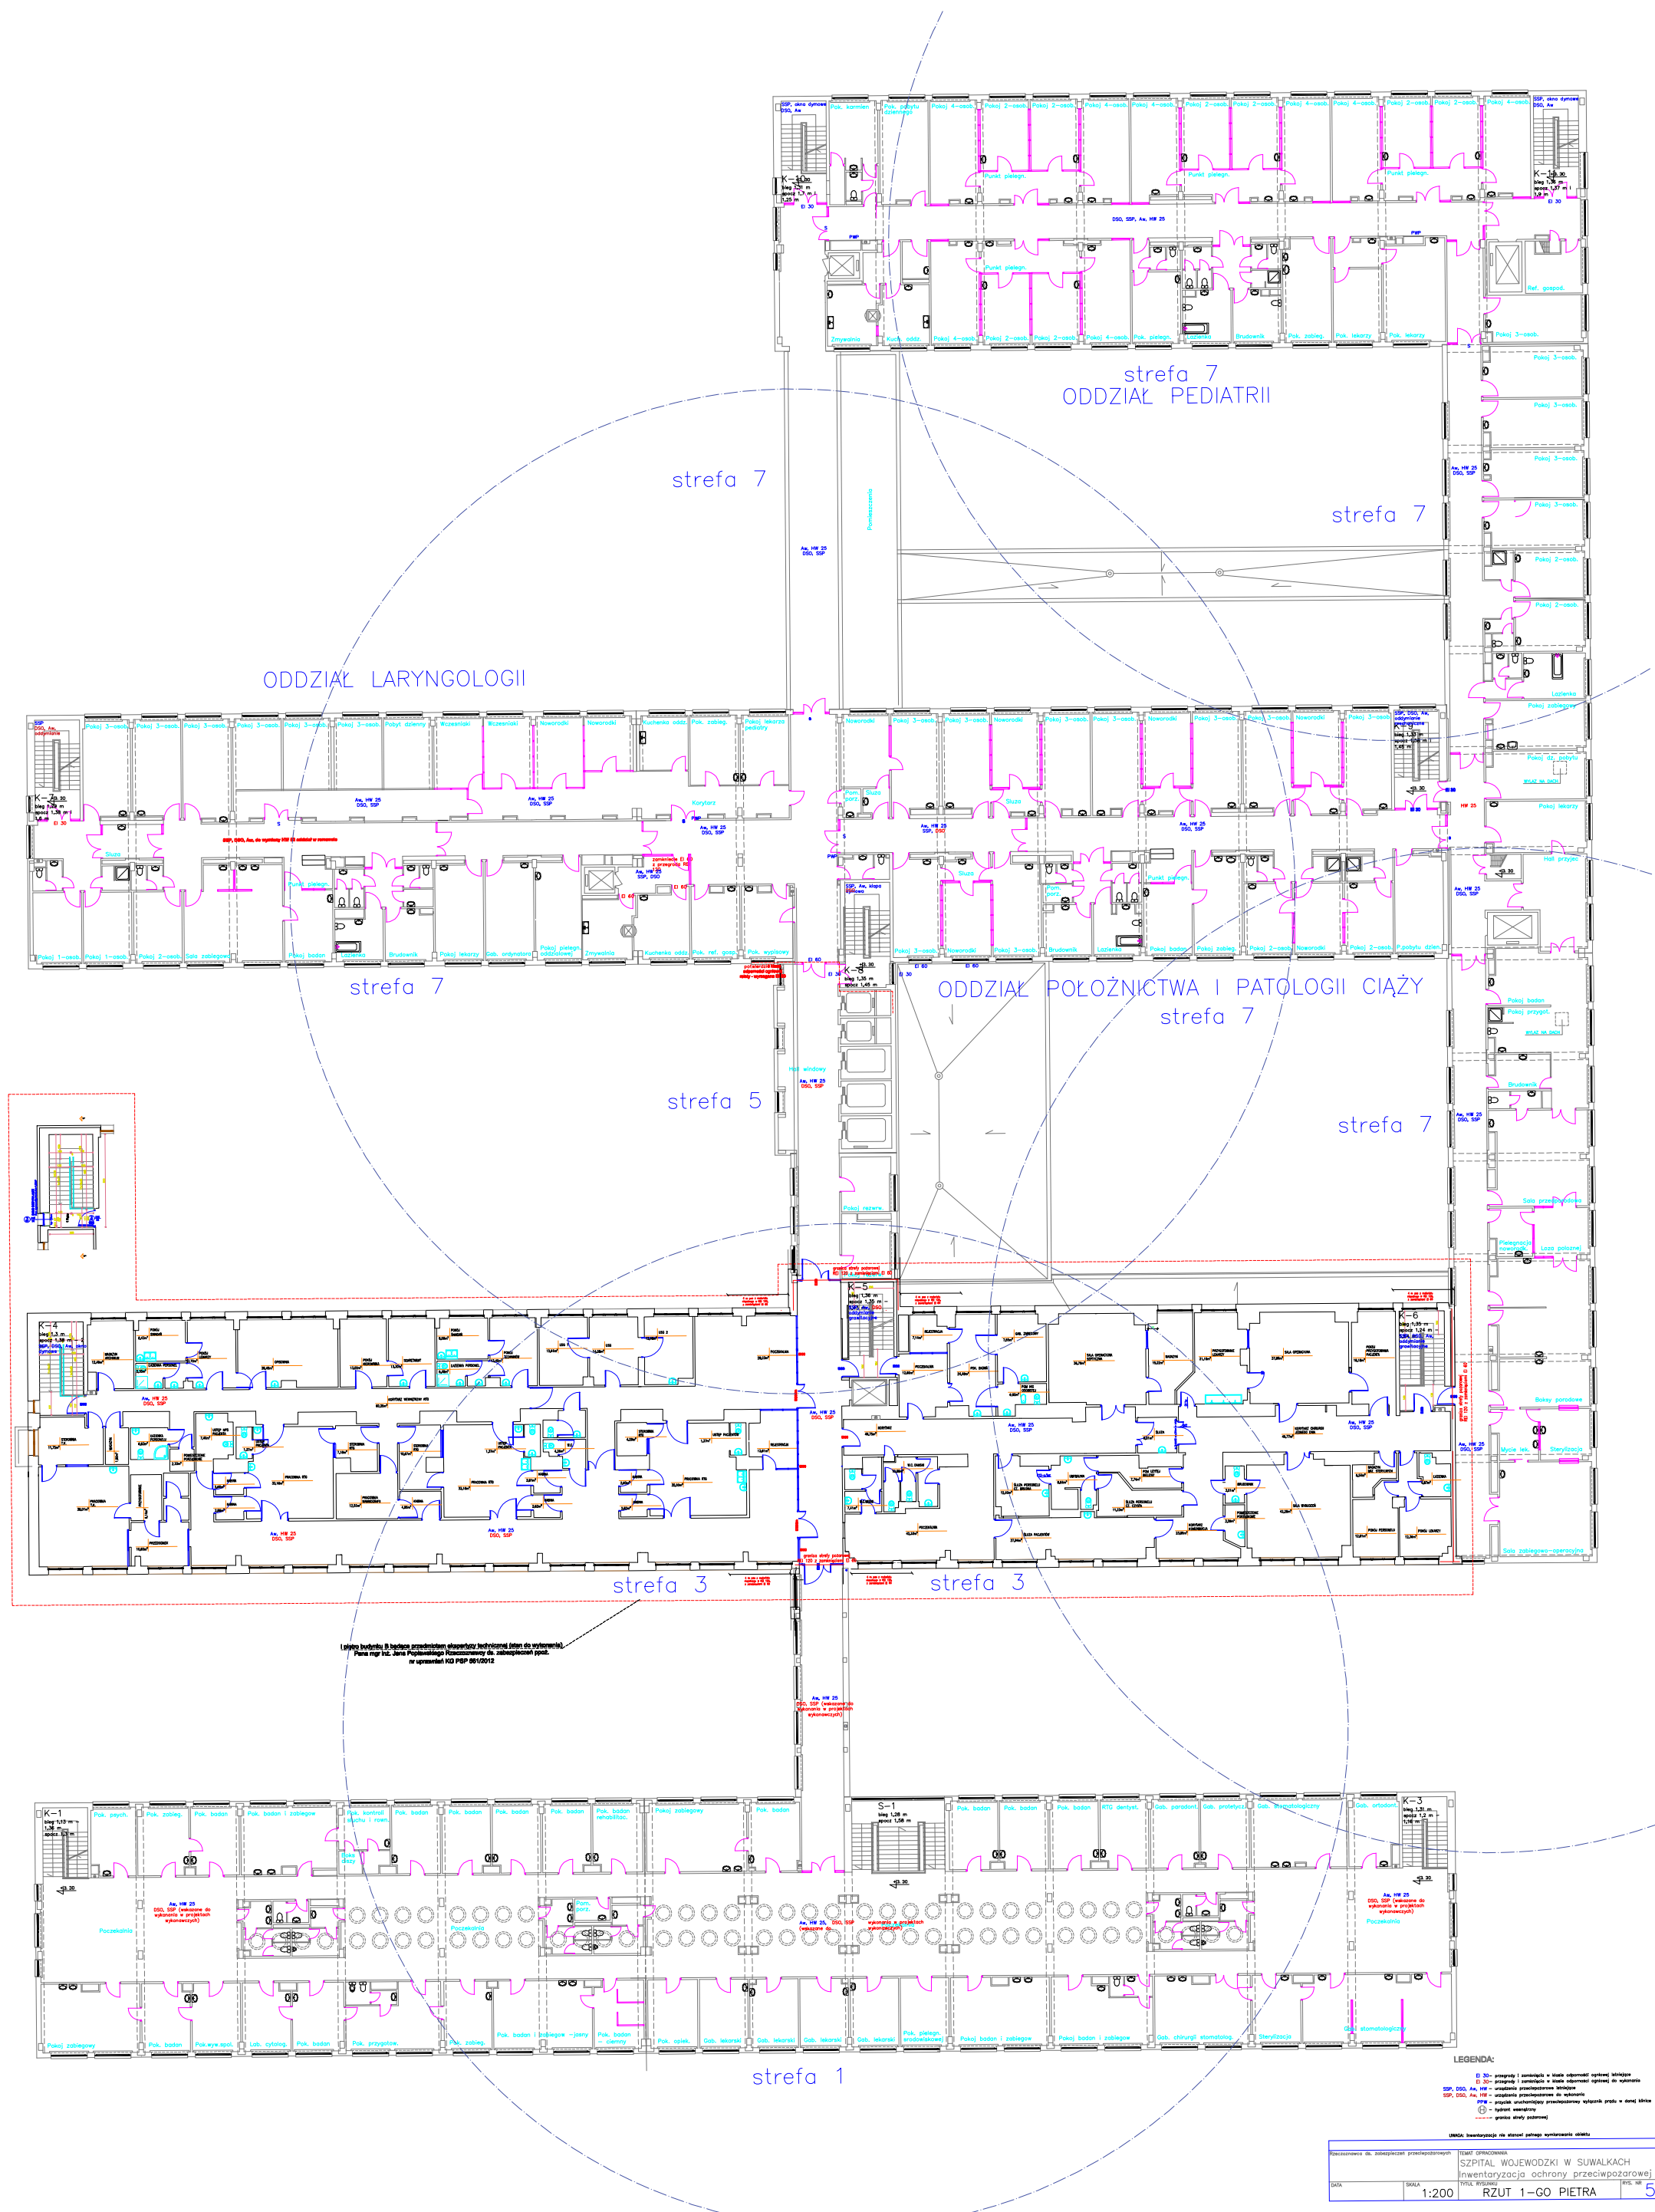






strefa 9

strefa 8

## strefa 5

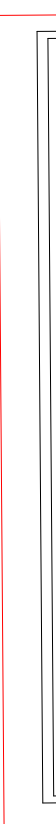

Pana mgr inż. Jana Popielawskiego Rzeczoznawcy ds. zabezpieczeń ppoz.  
nr uprawnień KG PSP 581/2012

**LEGENDA:**

**E 30 - przegrrody** : zaimknięcia w klasie odporności ogniowej istniejące


**E 30 - przegrrody** : zaimknięcia w klasie odporności ogniowej do wykonania

SSP, DSO, Aw, HW – urządzenie przełączające do wykonania

 – hydrant wewnętrzny  
 – gromnica strzely pożarowej


UWAGA: inwentaryzacja nie stanowi pełnego wymiarowania obiektu

SZPITAL WOJEWODZKI W SUWALKACH			
Inwentaryzacja ochrony przeciwpożarowej			
1.200	RZUT 2-GO PIĘTRA	PROJ. NR	
		6	

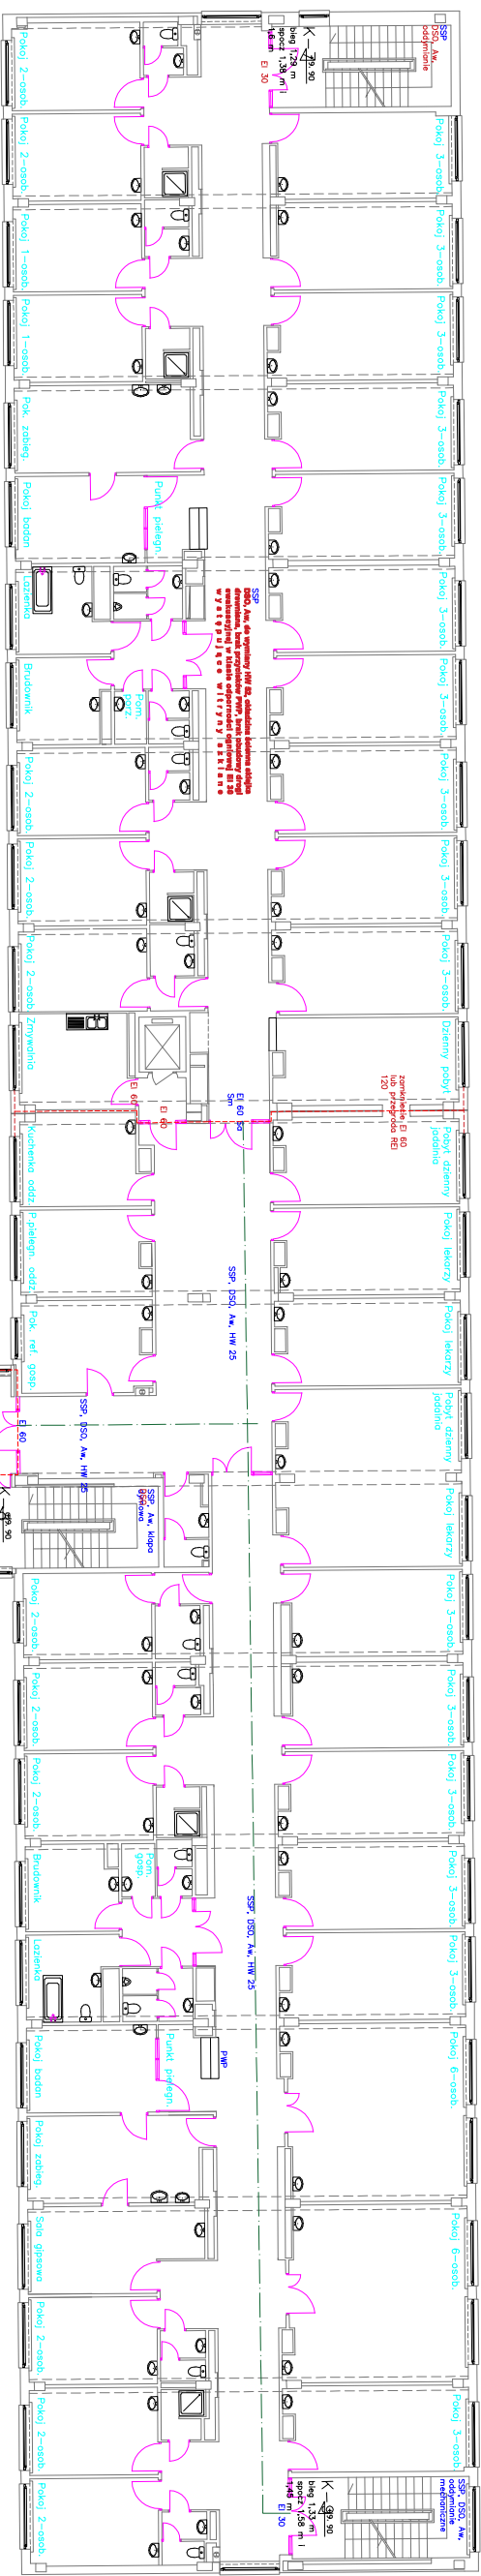


# ODDZIAŁ CHOROÓB WĘWĘTRZNYCH I GASTROENTEROLOGII

strefa 10

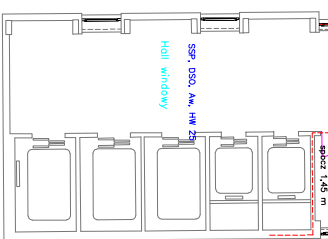


## strefa 5

## RZUT 3-GO PIETRA

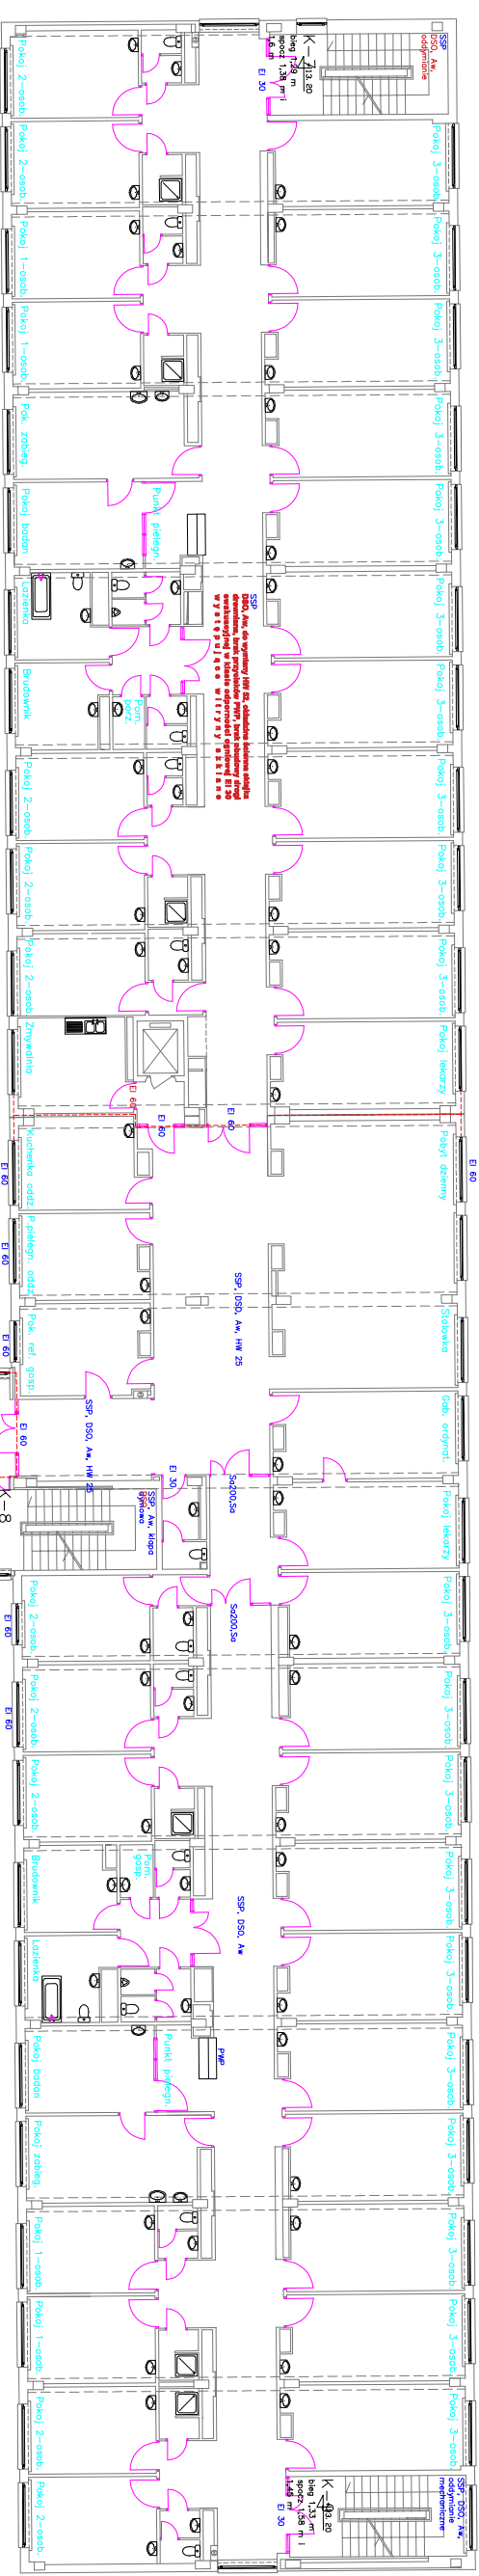

## ODDZIAŁ NEUROLOGII

strefa 12

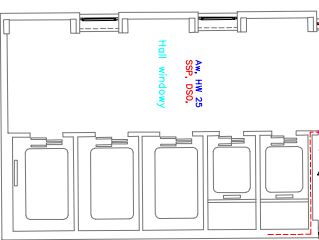

strefa 5

# ODDZIAŁ CHIRURGII DZIECIĘCEJ

## strefa 13



RZUT 4-GO PIETRA

[illegible]


**LEGENDA:**

**E 30 =** przegrody i zamknięcia w klasie odporności ogniowej istniejące  
**E 30 =** przegrody i zamknięcia w klasie odporności ogniwowej do wywołania

**SPP, OSO, Aw** – urządzenie przeciwpożarowe istniejące  
**SPP, OSO, Aw** – urządzenie przeciwpożarowe do wykonania

**PPW** – przycisk uruchamiający przeciwpożarowy wyłącznik prądu w danej kabinie


UWAGA: Inwentaryzacja nie stanowi pełnego wymierzenia obiektu

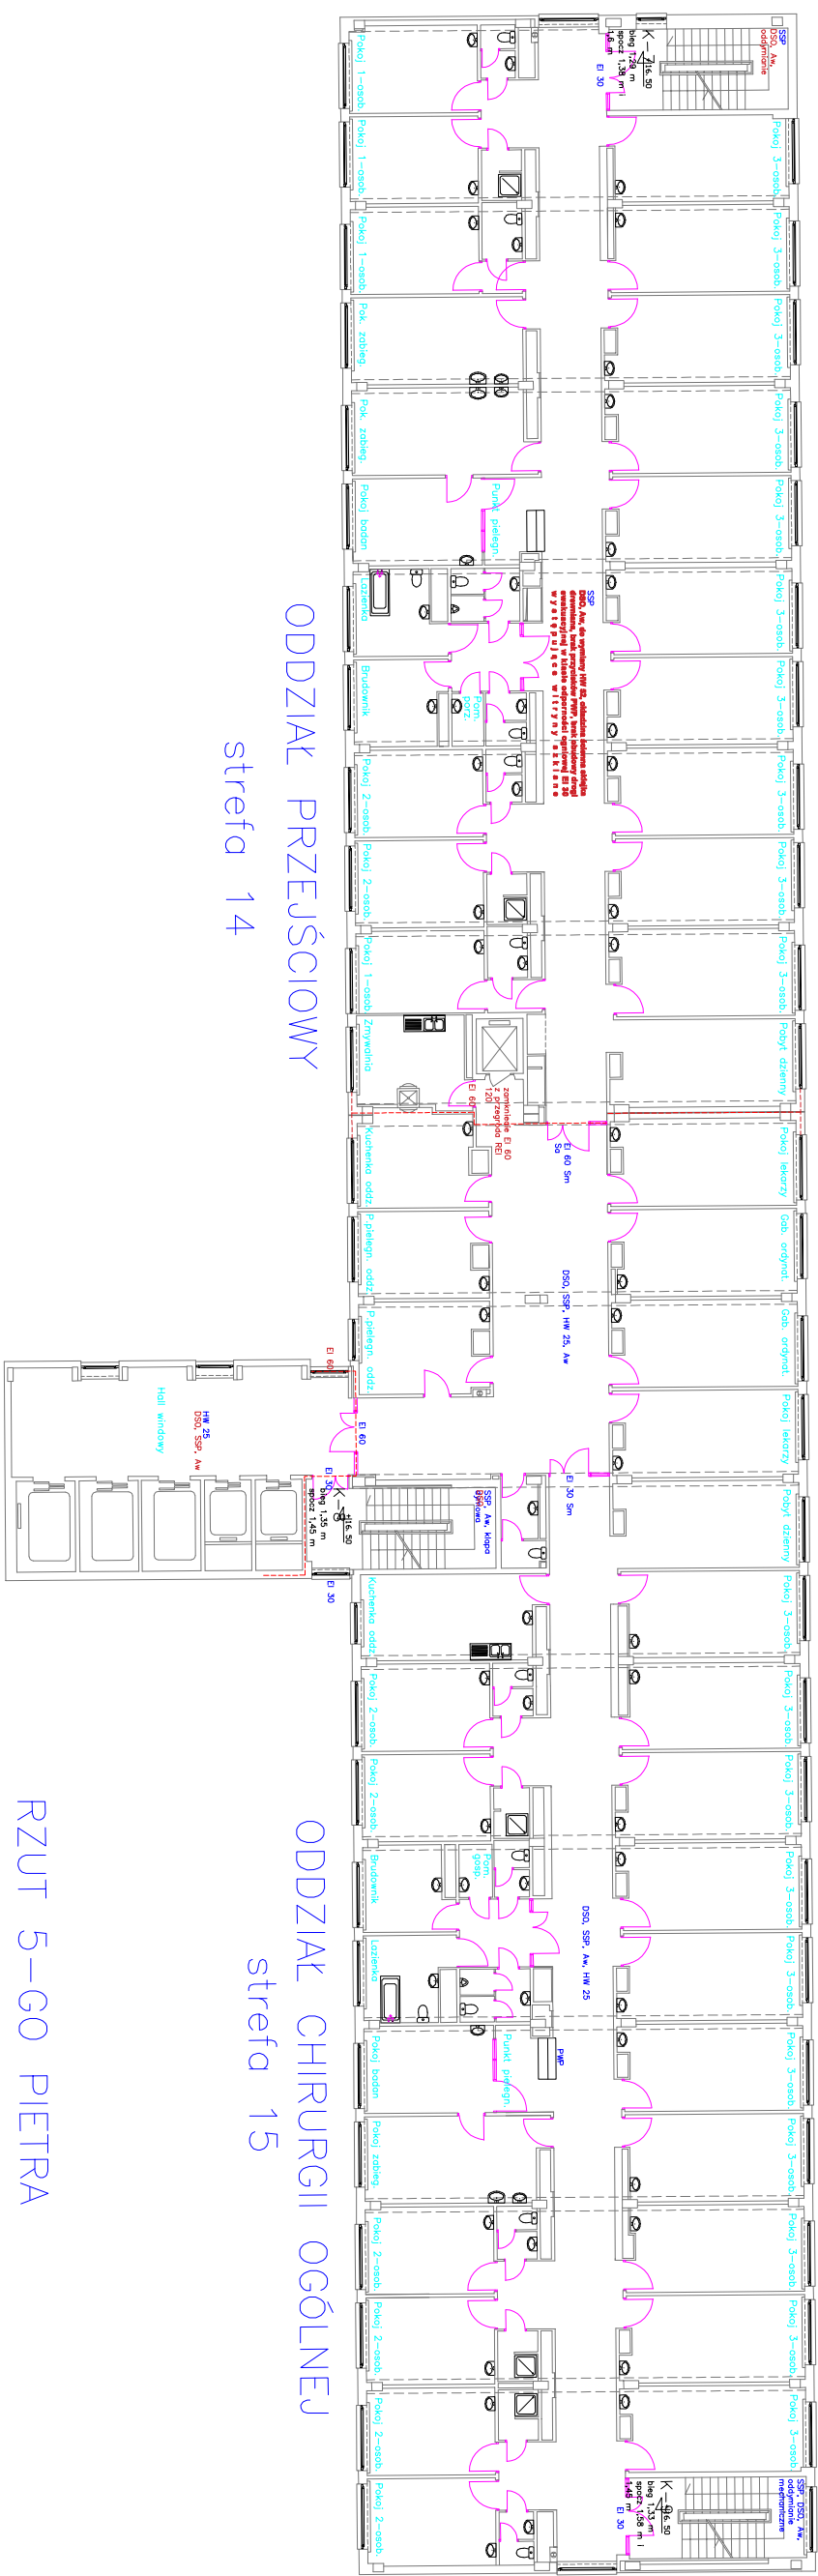

ODDZIAŁ PRZEJŚCIOWY  
strefa 14

## strefa 5

RZUT 5-GO PIETRA

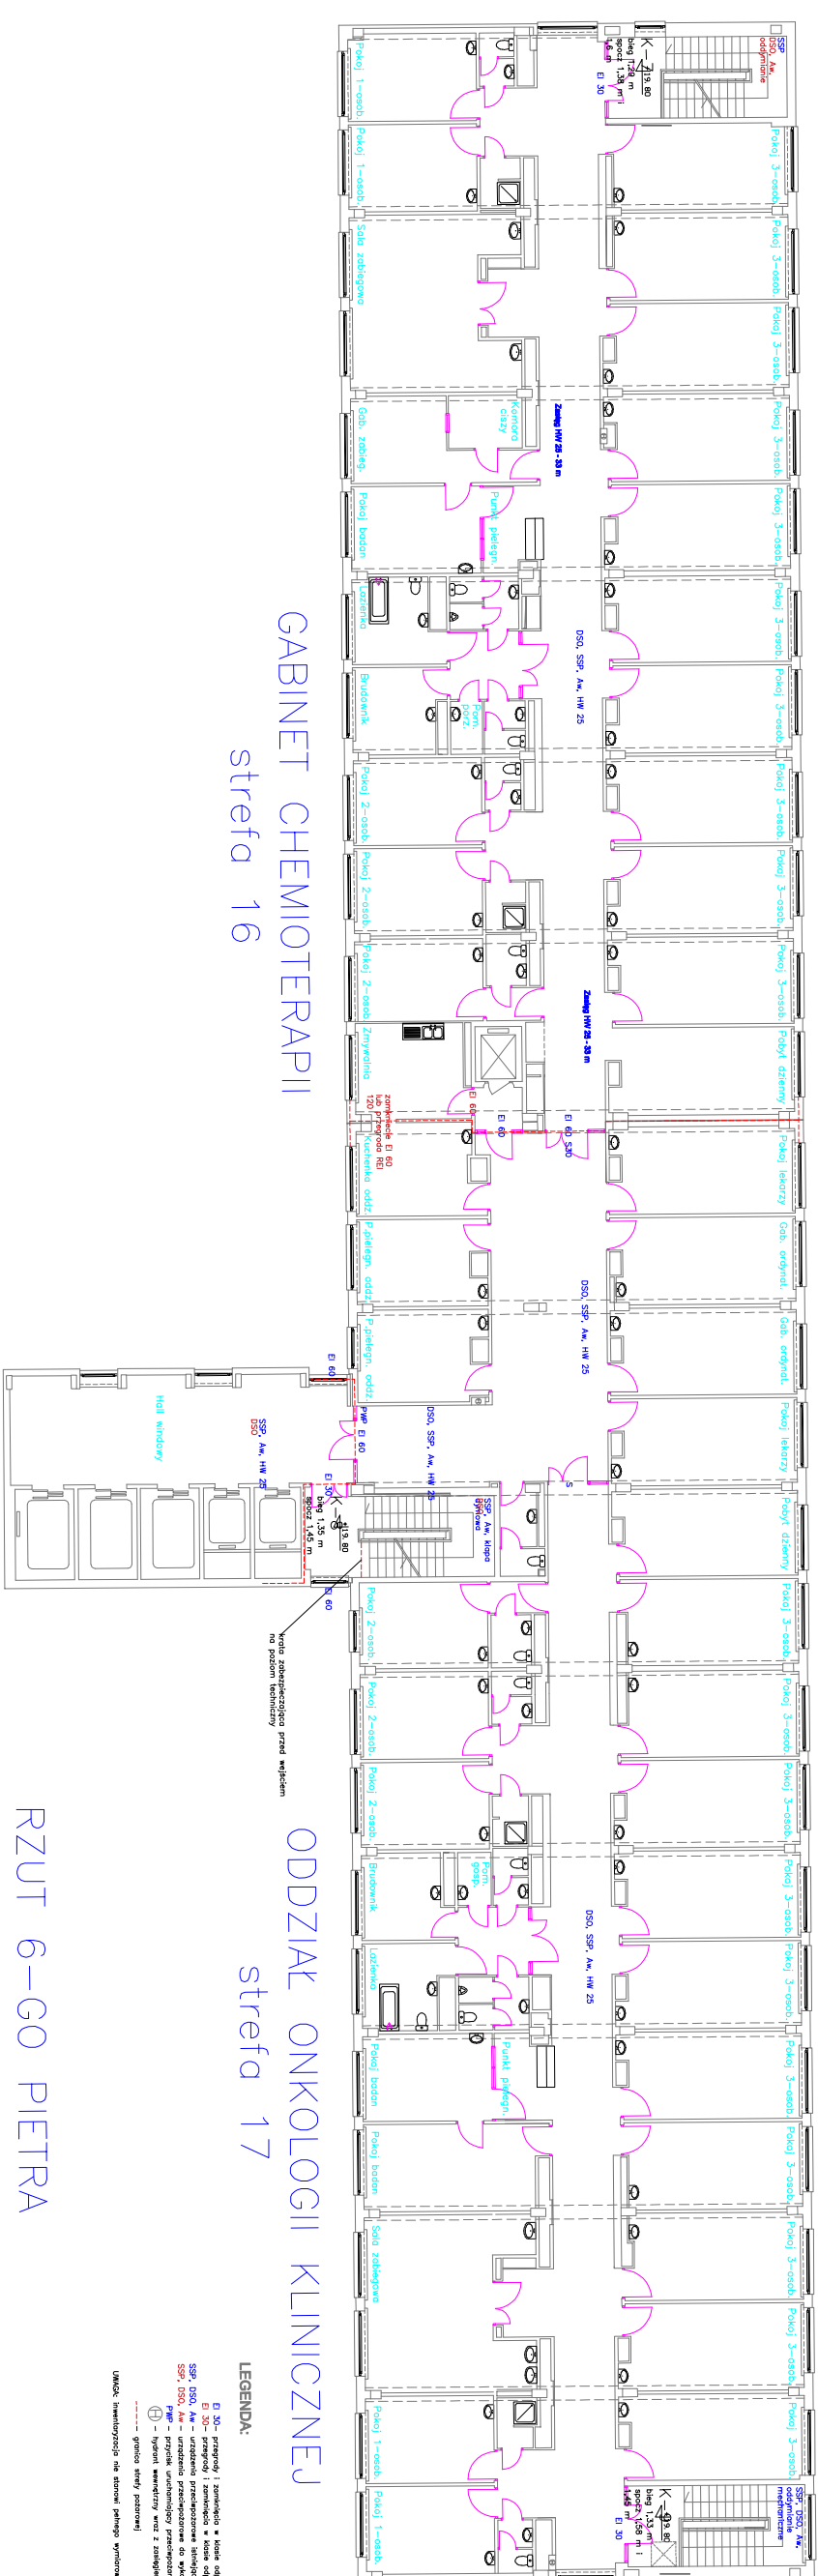

GABINET CHEMIOTERAPII  
strefa 16

ODDZIAŁ ONKOLOGII KLINICZNEJ  
strefa 17

## strefa 5

RZUT 6-GO PIETRA

Data		RZUT 5 I 6 PIĘTRA	
1:200		Pro. nr	
		8	

