Karta rejestracyjna informatycznej kopii MDCP (wtórnika)

OBIEKT: obr.Śmierdnica Las dz. nr.209/3 gm.Stare Czarnowo pow gryfiński	Usługi Geodezyjne i Kartograficzne Marcin Zakrzewski 74-101 Gryfino ul. Krasińskiego107/5 tel. 091 416 45 14 tel .kom. 796363960 (nazwa jednostki wykonawstwa geodezyjnego)
SKALA: 1:500 Układ współrzednych: 2000/15 Poziom odniesienia wysokości: Kronsztad 86	
Kierownik roboty: Czesław Głowacki, nr upr. zaw. 15508 (imię, nazwisko, nr i zakres uprawnień)	Wykonano metodą:wtórnik wektorowy Płyta CD nr .1 Nazwa pliku: 6640.159.2019.dwg Wielkość pliku .258 kB data .27.02.2019
Mapę do celów projektowych sporządzono przy wykorzystaniu: 1. Bazy BDOT500, GESUT, EGiB, BDSOG 2.wyników pomiaru obiektów nie objetych bazami a wskazanych przez projektanta lub inwestora 3. opracowań planistycznych oraz projektów budowlanych i innych dokumentów objętych pozwoleniem na budowę,przechowywane przez organy architektoniczno-budowlanej,dotyczące ternu projektowanej inwestycji lub terenów sąsiednich	Wykonano w ramach pracy geodezyjnej: ID 6640.159.2019 W zakresie opracowania znajdują się punkty osnowy geodezyjnej nr:brak
Na mapie do celów projektowych wykazano następujące uzgodnione przez ZUDP i na naradach koordynacyjnych projekty projekty sieci uzbrojenia terenu: brak. Nie wyklucza się istnienia dokumantacji projektowej nie przedłożonej do uzgodnienia na naradach koordynacyjnych.	Położenie punktów granicznych określających przebieg granicy działek ewidencyjnych, zostało określone na podstawie geodezyjnych pomiarów sytuacyjnych z błędami średnimi nieprzekraczającymi 0,30m względem osnowy geodezyjnej 1 klasy, co jest zgodne z treścią § 61 ust. 1 Rozporzdzenia MRRiB z dn. 29.03.2001r. w sprawie ewidencji gruntów i budynków (Dz. U. z 2015r.m poz. 520 z pózn. zm.) Mapa nadaje się do projektowania budynków sytuowanych także w odległości nie wiekszej niż 4.0m od granicy nieruchomości Granice,numery działek ewidencyjnych, kontury użytków gruntowych i klasyfikacyjnych oraz ich oznaczenie zostały wykazane na mapie do celów projektowych według danych.PODGiK w Gryfinie z dnia 27.02.2019 W zakresie wórnika nie badano KW nieruchomości pod kątem ociążeń służebnością gruntową.
Informacje dodatkowe: 1. _________ - zakres pomiaru (mdcp) 2. Redakcja znaków zgodna z Rozporządzeniem MAiC z dnia 2 .11. 2015r.(Dz.U.2015 poz.2028) z dnia 21.10. 2015r.(Dz.U.2015 poz.1938) 3. Mapa do celów projektowych jest sporządzona zgodnie z przepisami rozporządzenia z dnia 09.11.2011r.(Dz.U.263 poz.1572) i nadaje się do celów projektowych w zakresie pomiaru 4. Wszystkie trwałe obiekty budowlane podlegają wytyczeniu przez jednostkę wykonawstwa geodezyjnego. 5. Nie wyklucza się istnienia w terenie również uzbrojenia, o którym brak było informacji branżowych i nie zostało odnalezione w czasie inwentaryzacji geodezyjnej.	Uwierzytelnienie:
Uzbrojenie opracowano na podstawie: 1. pośredniego ustalenia przebiegu aparaturą elektromagnetyczną - z literą A. 2. bezpośrednich pomiarów powykonawczych - bez litery	
Aktualność mapy do celów projektowych na dzień: 27.02.2019	Marcin Zakrzewski (kierownik jednostki wykonawstwa geodezyjnego)

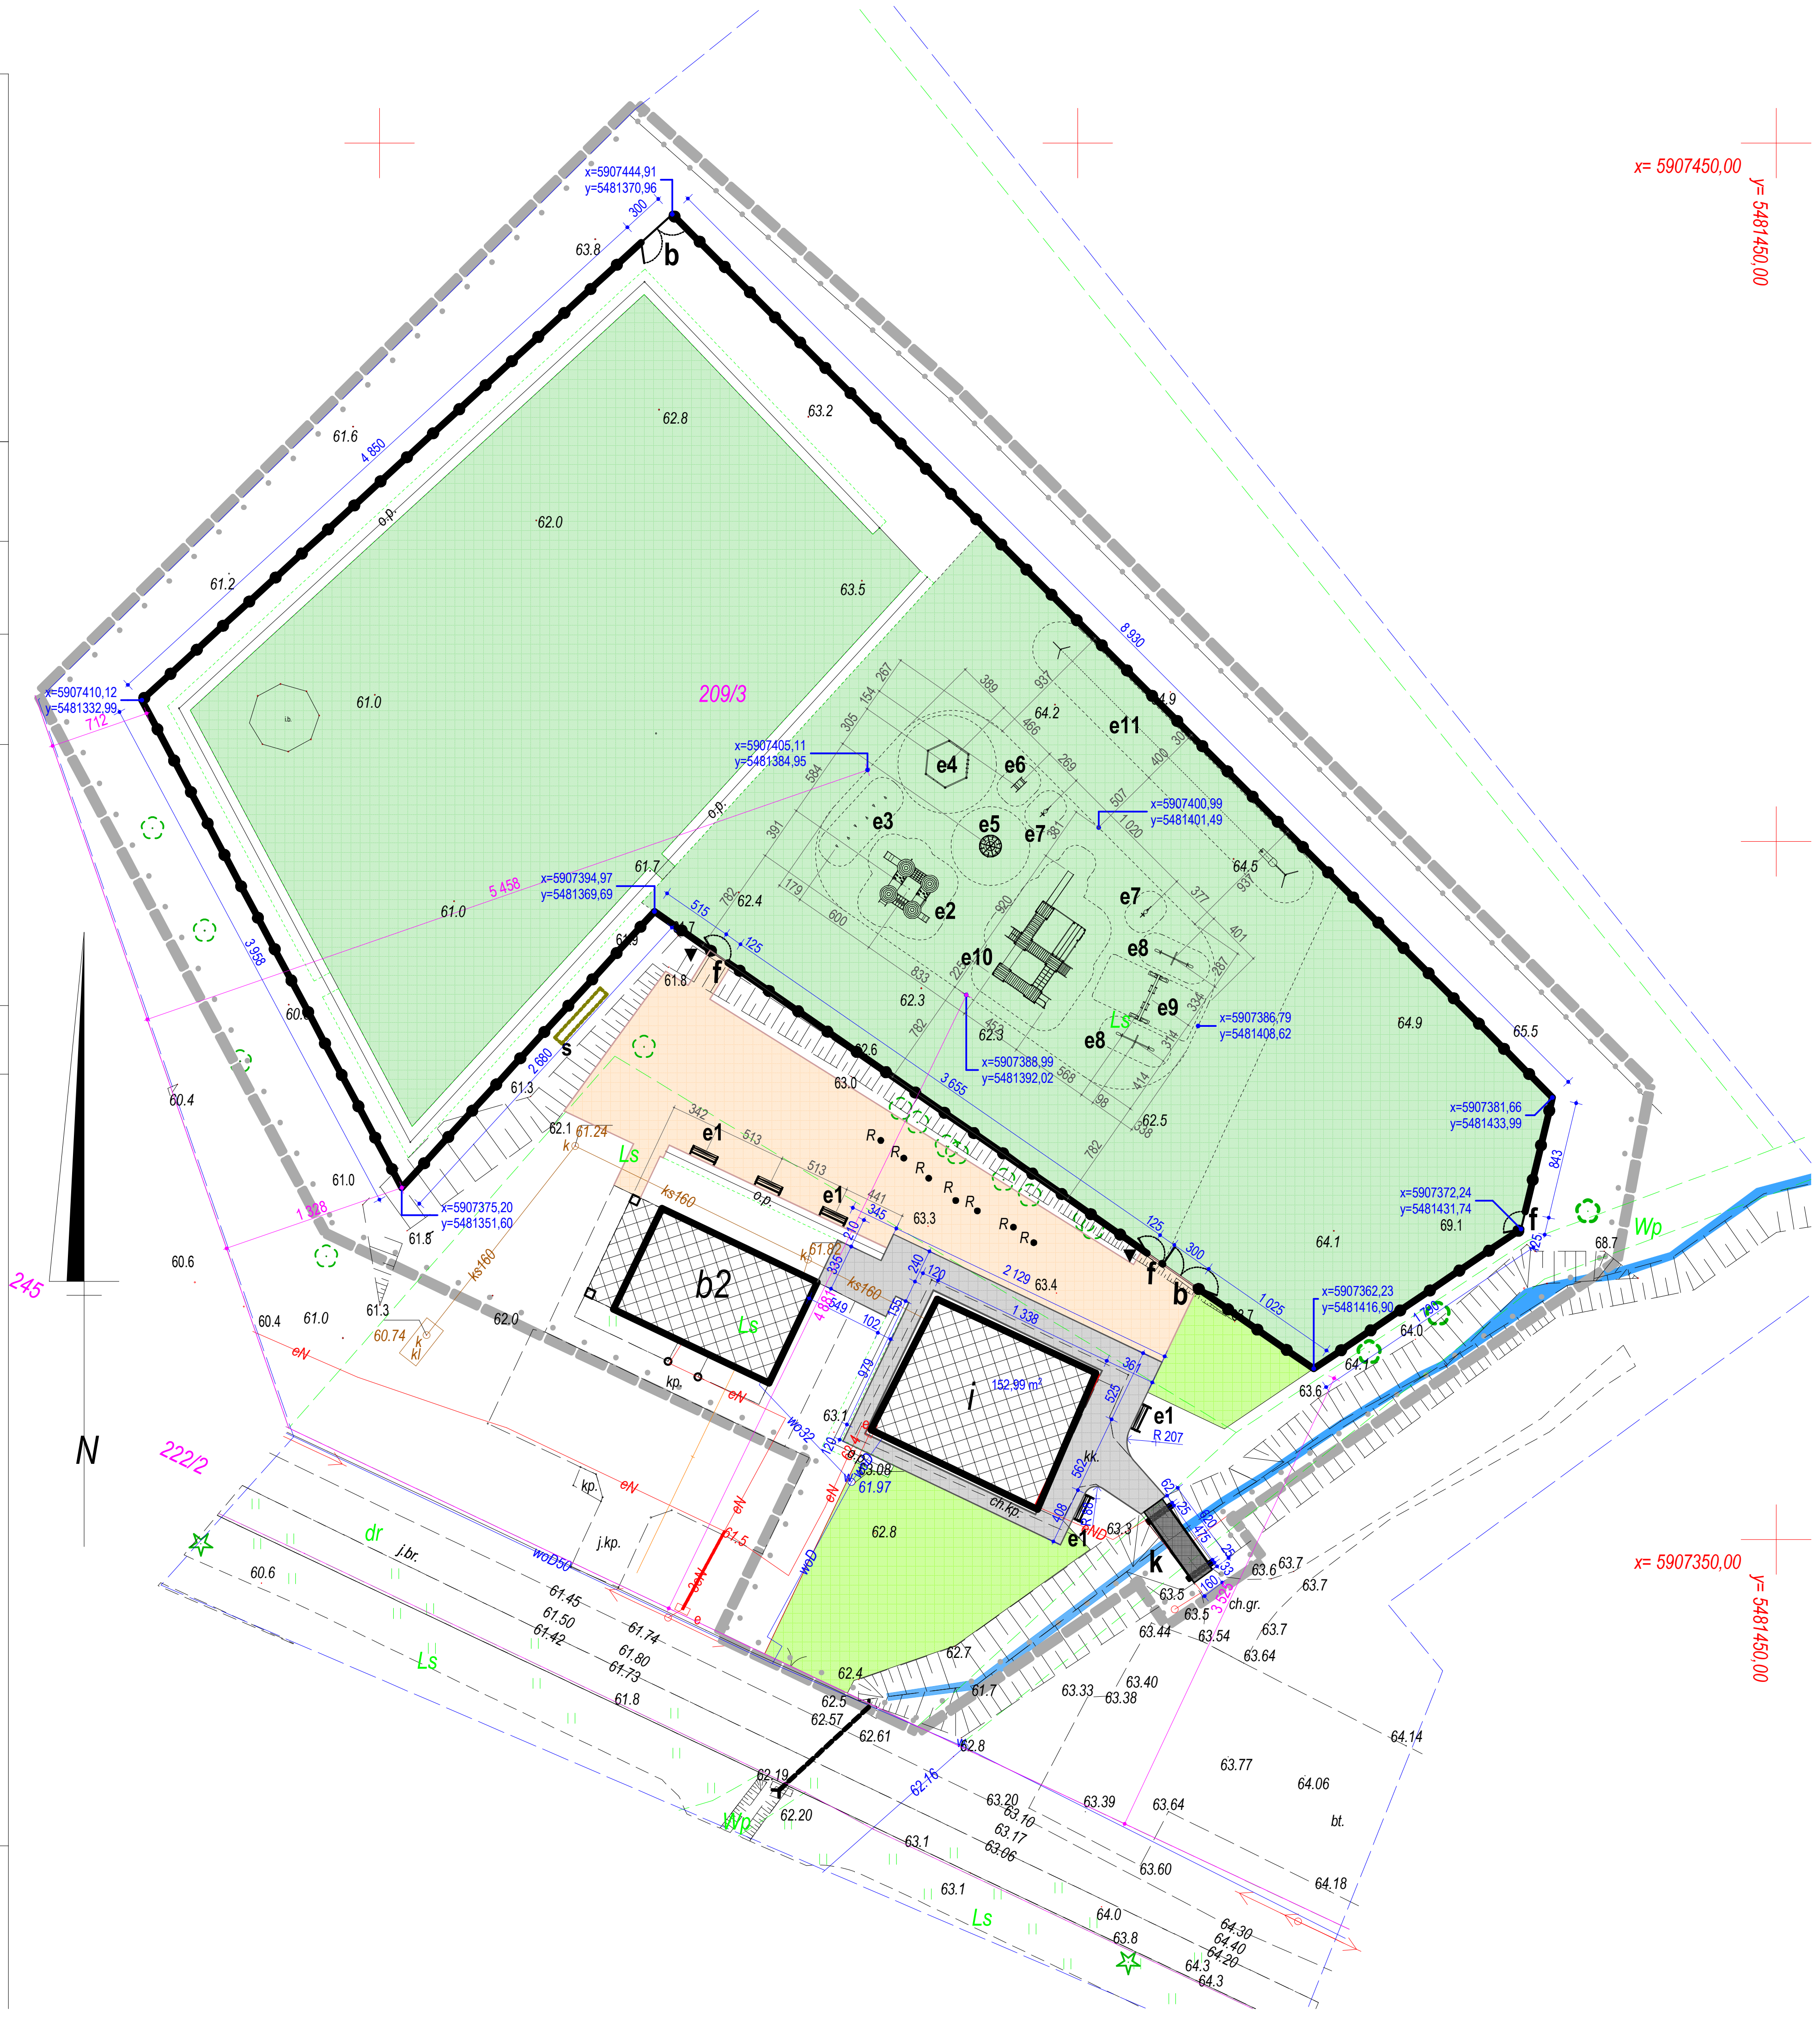

NADLEŚNICTWO GRYFINO

TEREN REKREACYJNO-EDUKACYJNY
PRZY PUNKCIE INFORMACJI
PRZYRODNICZO-LEŚNEJ

GRANICE
- granica opracowania
- granice działek

OBIEKTY, NAWIERZCHNIE
- istniejace budynki usługowe
- nawierzchnia z kostki granitowej 8/1 obrzeże granitowe
- nawierzchnia z kruszywa mineralnego obrzeże prefabrykowane
- nawierzchnia trawiasta do odtworzenia
- nawierzchnia trawiasta do konserwacji
- wody powierzchniowe

ELEMENTY ZAGOSPODAROWANIA
- ogrodzenie placów: sportowego, zabaw i funkcyjnego
- furtka brama
- współrzędne geodezyjne XY punktów ogrodzenia
- kładka nad ciekiem wodnym
- elementy zabawowe ze strefą bezpieczeństwa
- dozownik torebek na psie odchody
- skrzynki rozsączające

jednostka projektowa:

"admaster" Biuro Architektoniczne Sp. z o.o.
71-298 Szczecin ul.Hubala 4/1
tel. 91 812 77 12 ; 91 812 78 98; 91 885 35 75
e-mail: biuro@admaster.com.pl

© PRAWA AUTORSKIE ZASTRZEŻONE
Przedmiotowy projekt / utwór architektoniczny jest chroniony prawem autorskim zgodnie z Ustawą o Prawie Autorskim i Prawach Pokrewnych z dn. 4 lutego 1994 r. (D.U. nr 24 poz.83 z 23 lutego 1994)
Kopiowanie, publikacja oraz inne formy wykorzystania bez zgody autorów są zabronione.

autor/ opracował: mgr inż.arch. **Krzysztof Adamiec**
ZOIA nr ZP-0157; upr. nr 7210/999/88

projekt / obiekt : **TEREN REKREACYJNO-EDUKACYJNY PRZY PUNKCIE INFORMACJI PRZYRODNICZO-LEŚNEJ**

adres : **Glinna gm. Stare Czarnowo**
obr. Śmierdnica Las cz.dz. nr **209/3**

inwestor / użytkownik / adres : Nadleśnictwo Gryfino
74-100 Gryfino; ul. 1 Maja 4

rysunek / temat / część : **PLAN SYTUACYJNY I KOORDYNACYJNY**

skala : **1:500**

data : 04-2019

rys. nr : **Z/02**

faza : **OPIS ROBÓT BUDOWLANYCH**