

SCHEMAT ZASILANIA

PODDASZE

PIĘTRO +2


PIĘTRO +1

PARTER

PIĘTRO -1

	Praca normalna		
	Awaria zasilania podstawowego - praca z agregatu przenośnego		
	Wyłączenie pożarowe PWP przy pracy z agregatu przenośnego		
	A	B	C
Q3	1	0	0
Q4	0	1	0
G	wył.	zał.	zał.

Układ sieci TN-C-S
Samoczynne wyłączenie zasilania

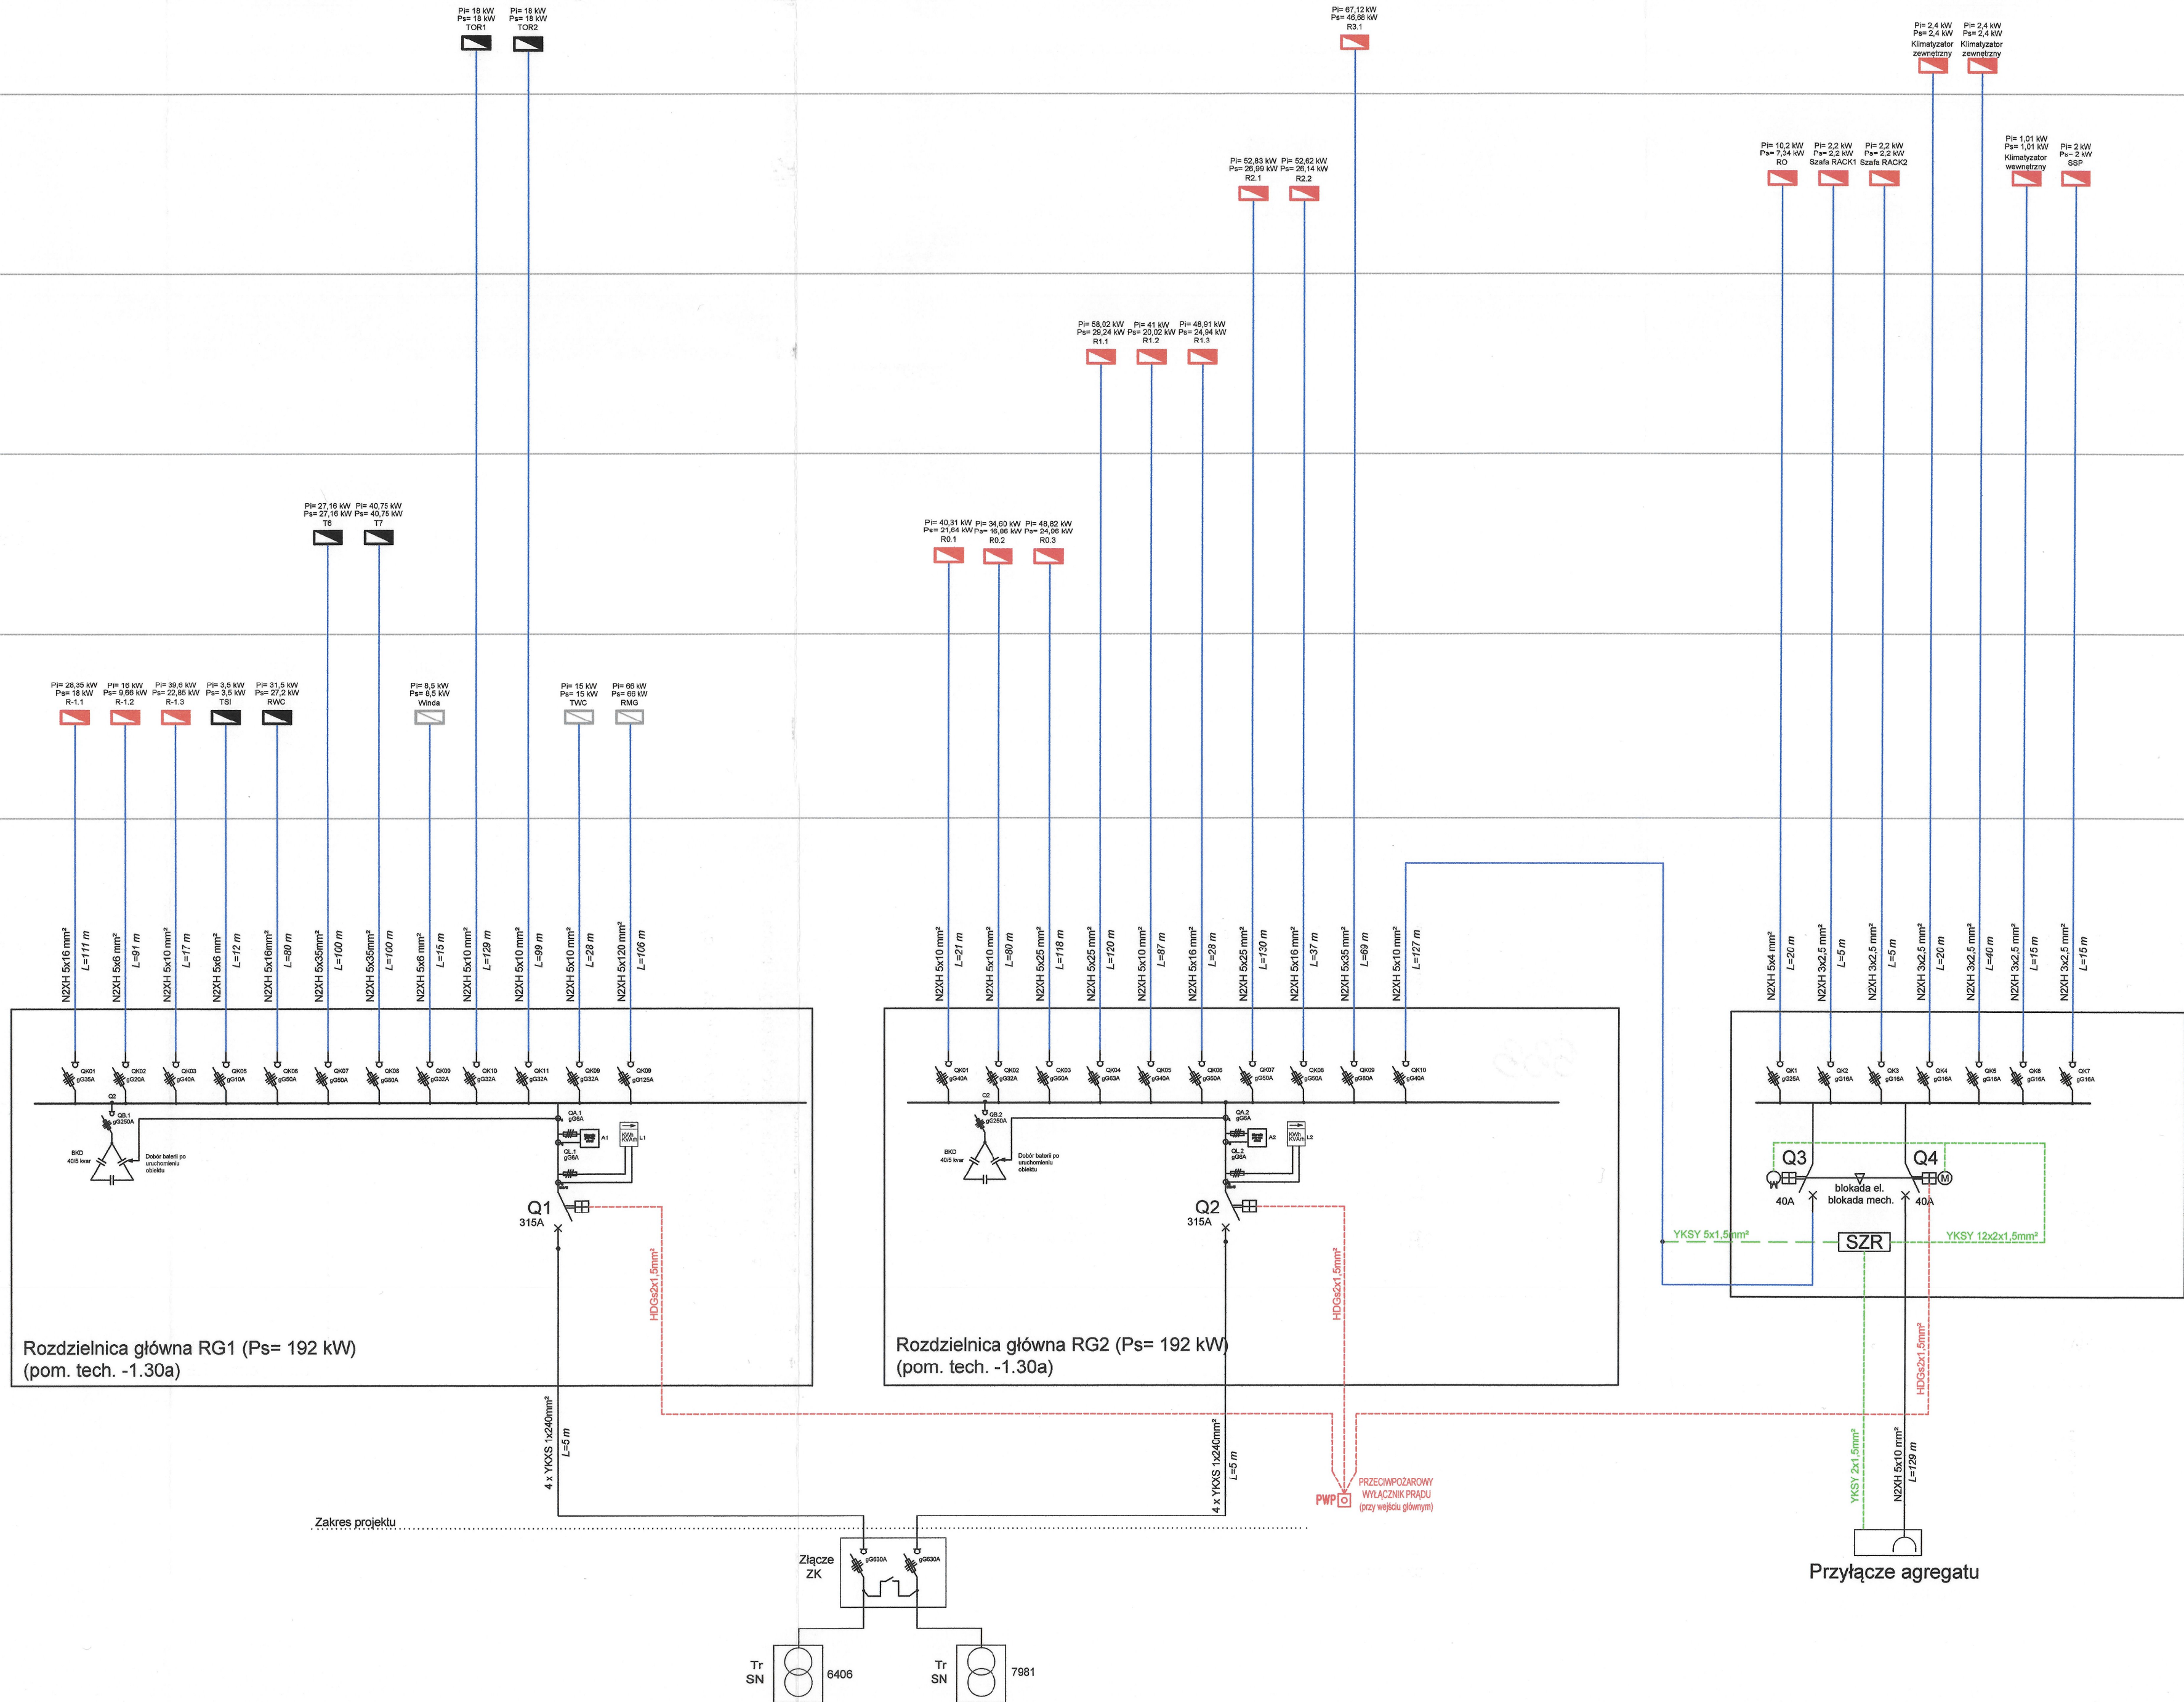

OZNACZENIA

ROZDZIELNICE w zakresie niniejszego opracowania

- R Rozdzielnica nowoprojektowana
- R Rozdzielnica istniejąca
- R Rozdzielnica poza zakresem opracowania

W Włazłownik

PWP PRZECIWPÓŻAROWY WYŁĄCZNIK PRĄDU

Kable zasilające nn
Kable zasilające nn (niepalne - H90)
Kable sterownicze (niepalne - H90)
Kable sterownicze
Kable sygnałowe

URZĄD MIASTA STOLECZNEGO WARSZAWY
Urząd Dzielnicy Śródmieście
WYDZIAŁ ARCHITEKTURY I BUDOWNICTWA
ul. Nowogrodzka 45, 01-651 Warszawa
tel. 22 443 93 63, faks 22 443 94 96

UWAGI :

WSZYSTKIE NAZWY UŻYTE W PROJEKcie STANOWIĄ INFORMACJĘ O PARAMETRACH URZĄDZEŃ I MATERIAŁÓW. WYKONAWCA PRZED WYBUDOWANIEM PRZEDSTAWI KARTY MATERIAŁOWE Z ZAŁĄCZENIEM WSZELKICH DOKUMENTÓW POTWIERDZAJĄCYCH ICH PARAMETRY TECHNICZNE I HIGIENICZNE. MATERIAŁY I URZĄDZENIA INNE NIŻ UŻYTE W PROJEKcie PODLEGAJĄ AKCEPTACJI GŁÓWNEGO PROJEKTANTA ORAZ WYMAGAJĄ SPORZĄDZENIA DOKUMENTACJI ZAMIENNEJ KTÓRA PODLEGA UZGODNIENIU Z GŁÓWNYM PROJEKTANTEM

INWESTYCJA:	NR PROJEKTU:
"PRZEBUDOWA I ARANŻACJA WNETRZ PAŁACU KRASIŃSKICH (PALACU RZECZYPOSPOLITEJ) PRZY PLACU KRASIŃSKICH 3/5 W WARSZAWIE"	120

ADRES INWEST.:
Plac Krasińskich 3/5, 00-207 Warszawa

INWESTOR:
Biblioteka Narodowa w Warszawie
al. Niepodległości 213, 02-086 Warszawa

BRANŻA: ELEKTRYCZNA
FAZA: PROJEKT BUDOWLANY
DATA: 01 - 2017r.

PAS PROJEKT
PAS PROJEKT ARCHI STUDIO
ul. Plantowa 5,
05-830 Nadarzyn
TEL. (022) 739-90-25, FAX (022) 739-79-06 www.pasprojekt.com

ZESPÓŁ AUTORÓW:	IMIĘ I NAZWISKO	NR UPR.	PODPIS
PROJEKTOWAŁ:	mgr inż. Krzysztof Gantzi	WA-43/01	
OPRACOWAŁ:	mgr inż. Patryk Pajestka inż. Krzysztof Markiewicz mgr inż. Przemysław Kwiatkowski		
SPRAWDZIŁ:	mgr inż. Piotr Andrasz	SWK/0130/POC/07	

UWAGA: PROJEKT CHRONIONY PRAWEM AUTORSKIM. PROJEKT ARCHITEKTONICZNY JEST PROJEKTEM NADPRZEDNIYM WSZYSTKIE ROZBIEDNOŚCI Z PROJEKTAMI BRANŻOWYMI SKONSULTOWAĆ Z PROJEKTANTEM GENERALNYM PRZED WYBUDOWANIEM !

RODZAJ RYSUNKU:	SCHEMAT
TREŚĆ RYSUNKU:	Schemat główny zasilania
NR.RYSUNKU:	PAS-120-PB-IE-ZAS-SCH-01
REWIZJA:	-
SKALA:	210