

DOCELOWA ORGANIZACJA RUCHU DROGOWEGO

Nazwa obiektu lub zamierzenia inwestycyjnego:	Przebudowa drogi gminnej w miejscowości Patrówek
Adres obiektu:	m. Patrówek
Kategoria obiektu:	XXV
Inwestor:	Gmina Baruchowo
Adres Inwestora:	Baruchowo 54 87-821 Baruchowo
Branża:	drogowa

Projektant:	mgr inż. JAROSŁAW MARZEC KUP/0026/POOD/11	
-------------	--	--

L U B I E Ń K U J A W S K I , 3 0 . 0 6 . 2 0 1 9

KARTA UZGODNIEN

PROJEKT ZAWIERA

I. OPIS TECHNICZNY

II. ZESTAWIENIE OZNAKOWANIA

III. CZĘŚĆ RYSUNKOWA

PODSTAWA OPRACOWANIA

1. Ustawa „Prawo o ruchu drogowym” (Dz.U. 2018 poz. 1990).
2. Rozporządzenie Ministra Infrastruktury z dnia 3 lipca 2003 r. *w sprawie szczegółowych warunków technicznych dla znaków i sygnałów drogowych oraz urządzeń bezpieczeństwa ruchu drogowego i warunki ich umieszczania na drogach* (Dz.U. nr 220, poz. 2181 ze zmianami) – Załącznik nr 1 i 2.
2. Rozporządzenie Ministra Infrastruktury z dnia 23. września 2003 r. *w sprawie szczegółowych warunków zarządzania ruchem na drogach oraz wykonywania nadzoru nad tym zarządzaniem* (Dz.U. 2017 poz. 784).
3. Wizja lokalna w terenie
4. Podkład geodezyjny w skali 1:500

I. CEL OPRACOWANIA

Przedmiotem opracowania jest projekt organizacji ruchu, wykonany na potrzeby ustalenia docelowej organizacji ruchu drogowego w pasie drogowym drogi gminnej nr 191027C i drogi gminnej oznaczonej jako działka nr 44, obręb ewidencyjny Patrówek, w związku z ich przebudową.

II. OPIS STANU ISTNIEJĄCEGO

Teren opracowania znajduje się w gminie Baruchowo w m. Patrówek. Drogi gminne zlokalizowana jest na wydzielonym pasie drogi. Przebiega przez tereny rolnicze. Posiadają nawierzchnię bitumiczną. Łączą się z drogą powiatową nr 2918C

III. SZCZEGÓŁOWE ZMIANY W ORGANIZACJI RUCHU W ZWIĄZKU Z PROJEKTOWANYMI ROBOTAMI:

W ramach opracowania wprowadzono następujące oznakowanie: Na skrzyżowaniu dróg gminnych z drogą powiatową zaprojektowano znaki A-7 a na drodze powiatowej znak A-6a.

Sposób oznakowania przedstawiono w części rysunkowej projektu (Rys.2.).

Znaki pionowe lokalizować w odległości od 0,5 do 2,0 m od zewnętrznej krawędzi jezdni, licząc od najbardziej skrajnego elementu znaku. W przypadku lokalizacji znaków poziomych w chodniku, znaki umieszczać na wysokości min. 2,20m (zalecane 2,50m), licząc od górnej powierzchni chodnika do najniższej położonego elementu znaku (tarczy).

W pozostałych przypadkach, znaki pionowe można umieszczać na wysokości min. 2,00m, licząc od powierzchni terenu do najniższej położonego elementu znaku (tarczy).

Zastosować słupki ocynkowane, mocowane do podkładów do ustawiania oznakowania tymczasowego lub wyposażone w kotwę – w przypadku słupków wkopanych w grunt. Dopuszcza się mocowanie znaków na istniejących słupkach znaków pionowych oraz na słupach oświetleniowych lub energetycznych. W tym przypadku należy mocować tarcze znaków w taki sposób aby nie doprowadzić do uszkodzenia słupków.

Symbole na znakach drogowych pionowych należy wykonać zgodnie z rozporządzeniem Ministra Infrastruktury, z dnia 3 lipca 2003 r. w *sprawie szczegółowych warunków technicznych dla znaków i sygnałów drogowych oraz urządzeń bezpieczeństwa*

ruchu drogowego i warunki ich umieszczania na drogach (Dz.U. nr 220, poz. 2181) – Załącznik nr 1 i 4.

IV. TERMIN WPROWADZENIA NINIEJSZEJ ORGANIZACJI RUCHU DROGOWEGO

Wprowadzenie oznakowania pionowego, opracowanego, w niniejszym projekcie organizacji ruchu, planuje się wprowadzić od 30.12.2020 r.


ZESTAWIENIE OZNAKOWANIA

A – 7 – 2szt

A – 6a – 2szt



Jednostka projektowa:				PROJBUD mgr inż. Jarosław Marzec Gagowy Nowe 2 , 87-840 Lubień Kujawski	
Nazwa opracowania:					
Przebudowa drogi gminnej miejscowości Patrówek					
Lokalizacja obiektu:				m. Patrówek	
Branża:				Drogowa	
Przedmiot rysunku:	PLAN ORIENTACYJNY		Nr:	1	
			Skala:	1:25000	
			Data:	30.06.2019r.	
Projektant:	mgr inż. JAROSŁAW MARZEC upr. proj. w specj. drog. nr KUP/0026/POOD/11			Podpis:	
Asystent:				Podpis:	

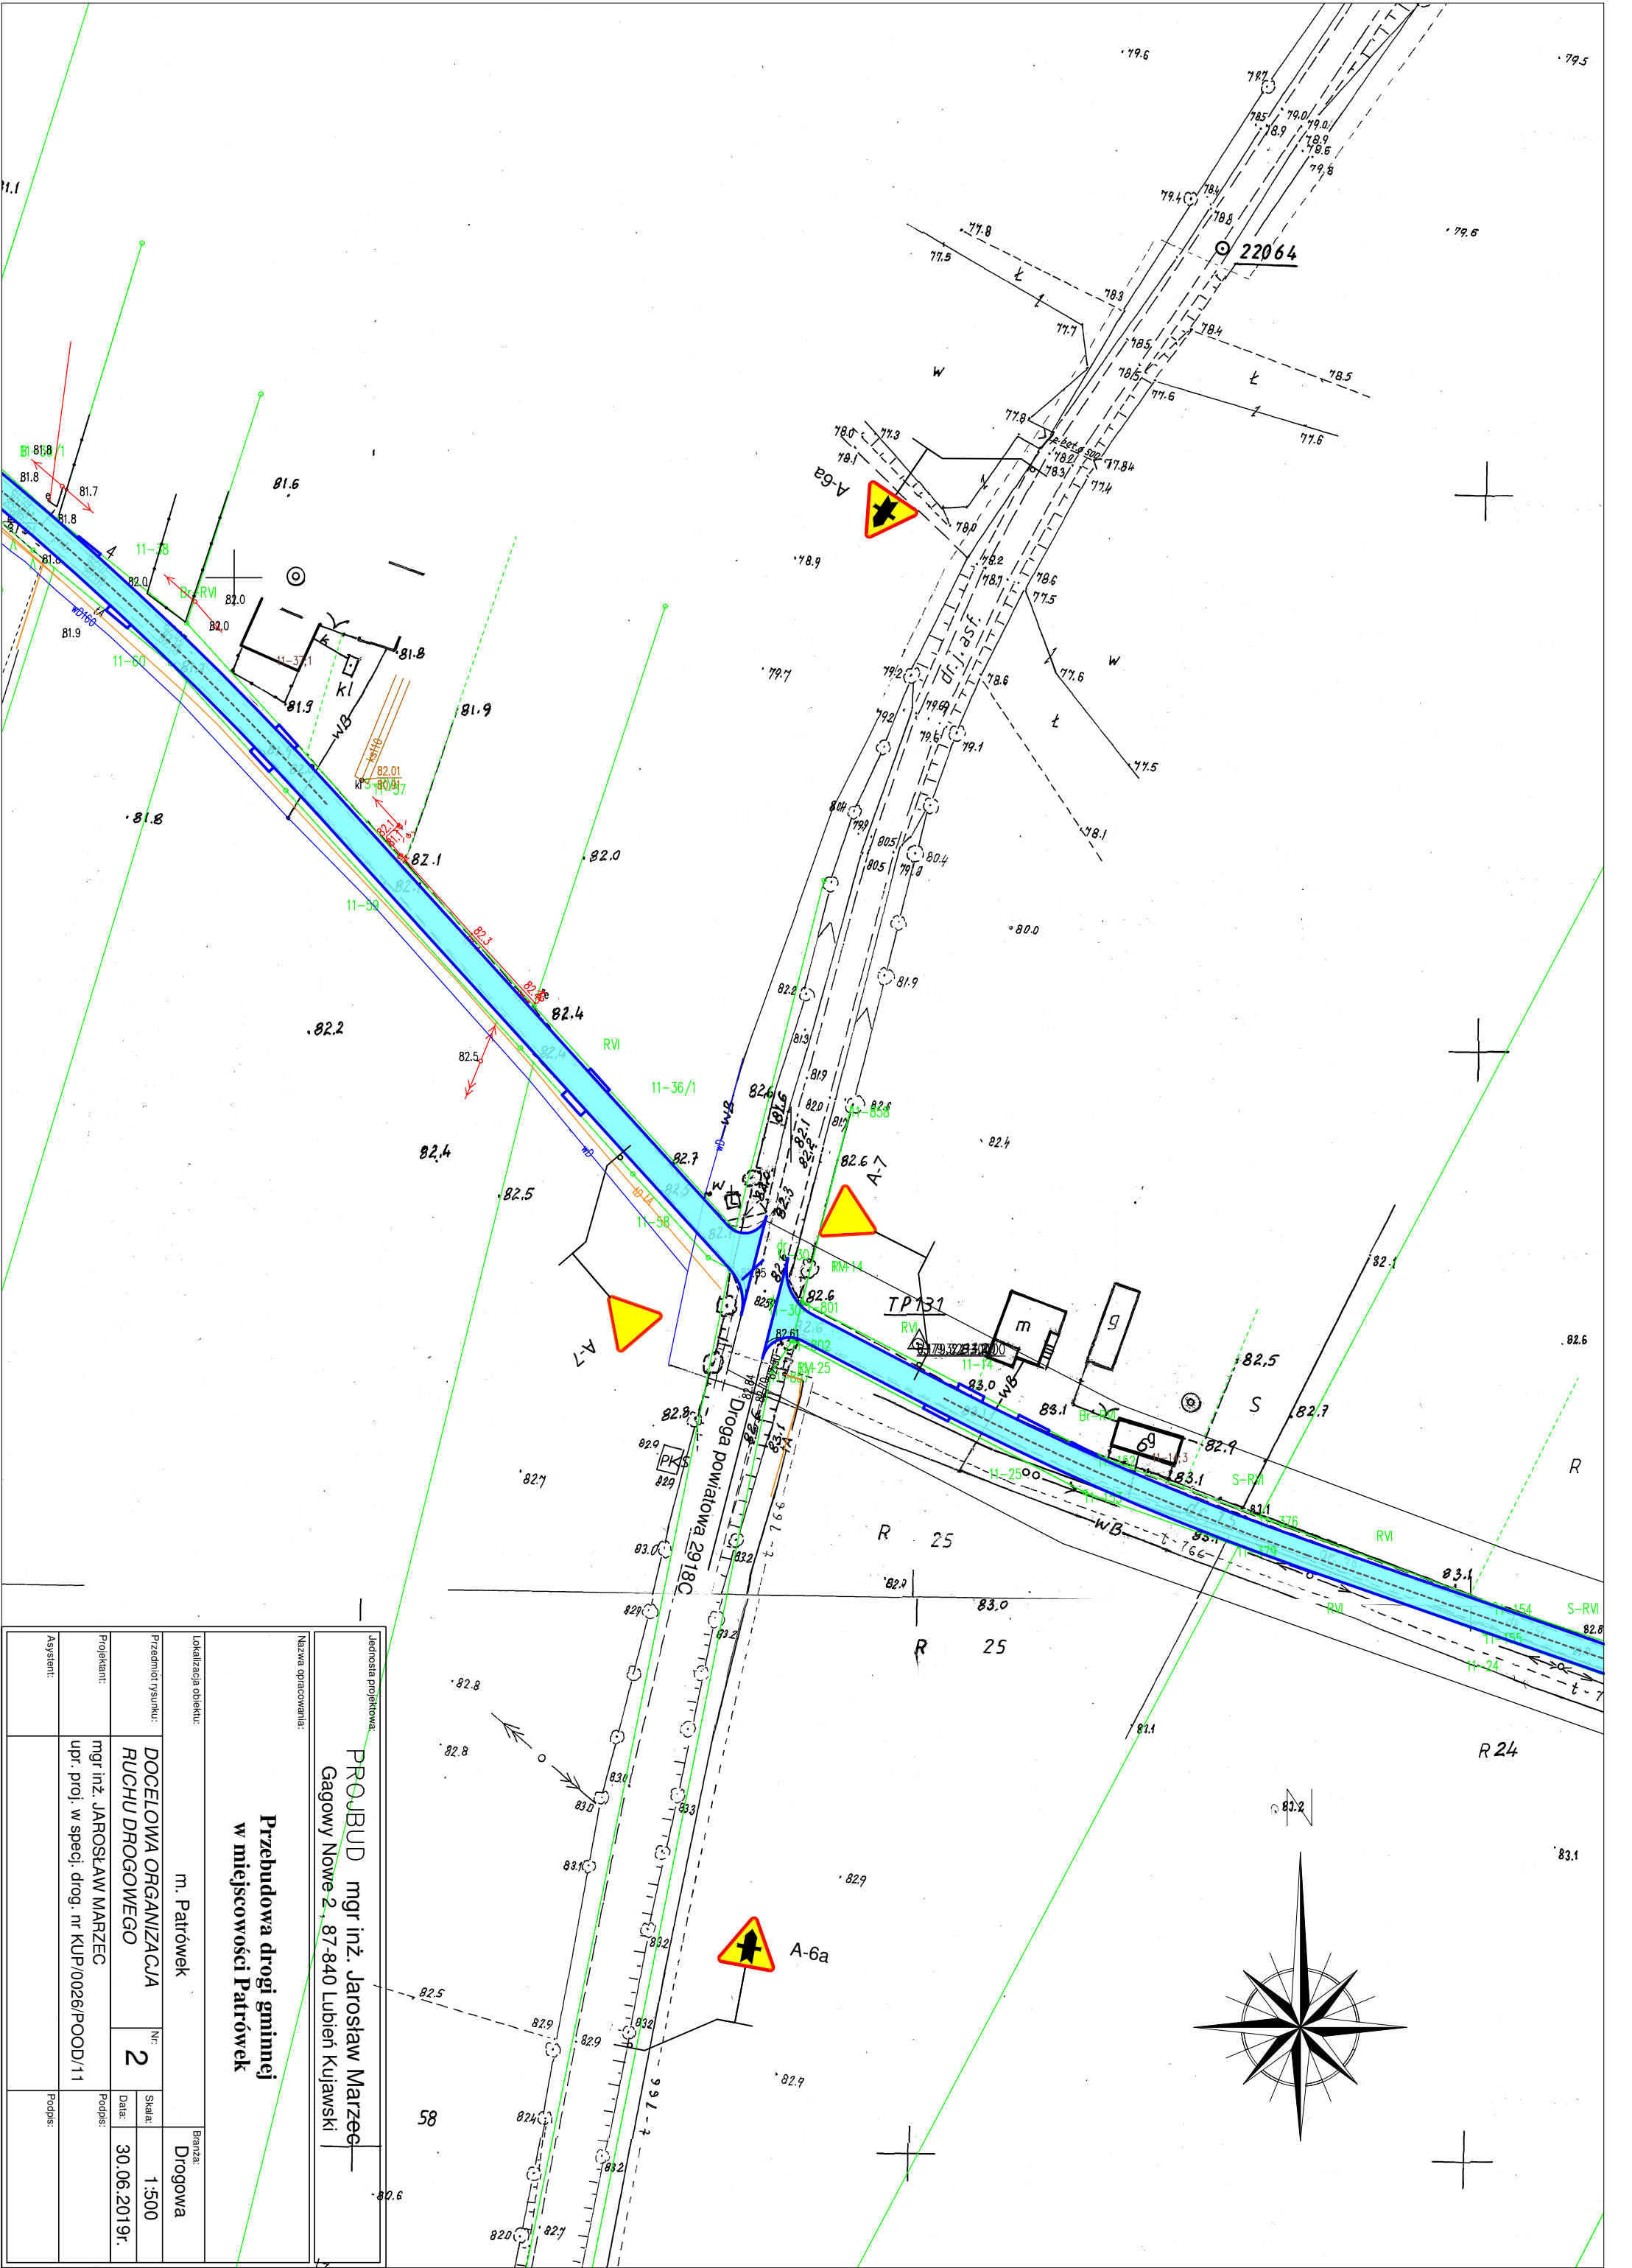

Nazwa opracowania:				Jednostka projektowa:			
Przebudowa drogi gminnej w miejscowości Patrówek				PROJUD mjr inż. Jarosław Marzec			
Lokalizacja obiektu:				Gagowy Nowe 2, 87-840 Lubień Kujawski			
m. Patrówek				Branża:			
DOCELOWA ORGANIZACJA RUCHU DROGOWEGO				Drogowa			
Nr. 2				Skala: 1:500			
mgr inż. JAROSŁAW MARZEC				Data: 30.06.2019r.			
upr. proj. w specj. drog. nr KUP/0026/POOD/11				Podpis:			
Asystent:				Podpis:			