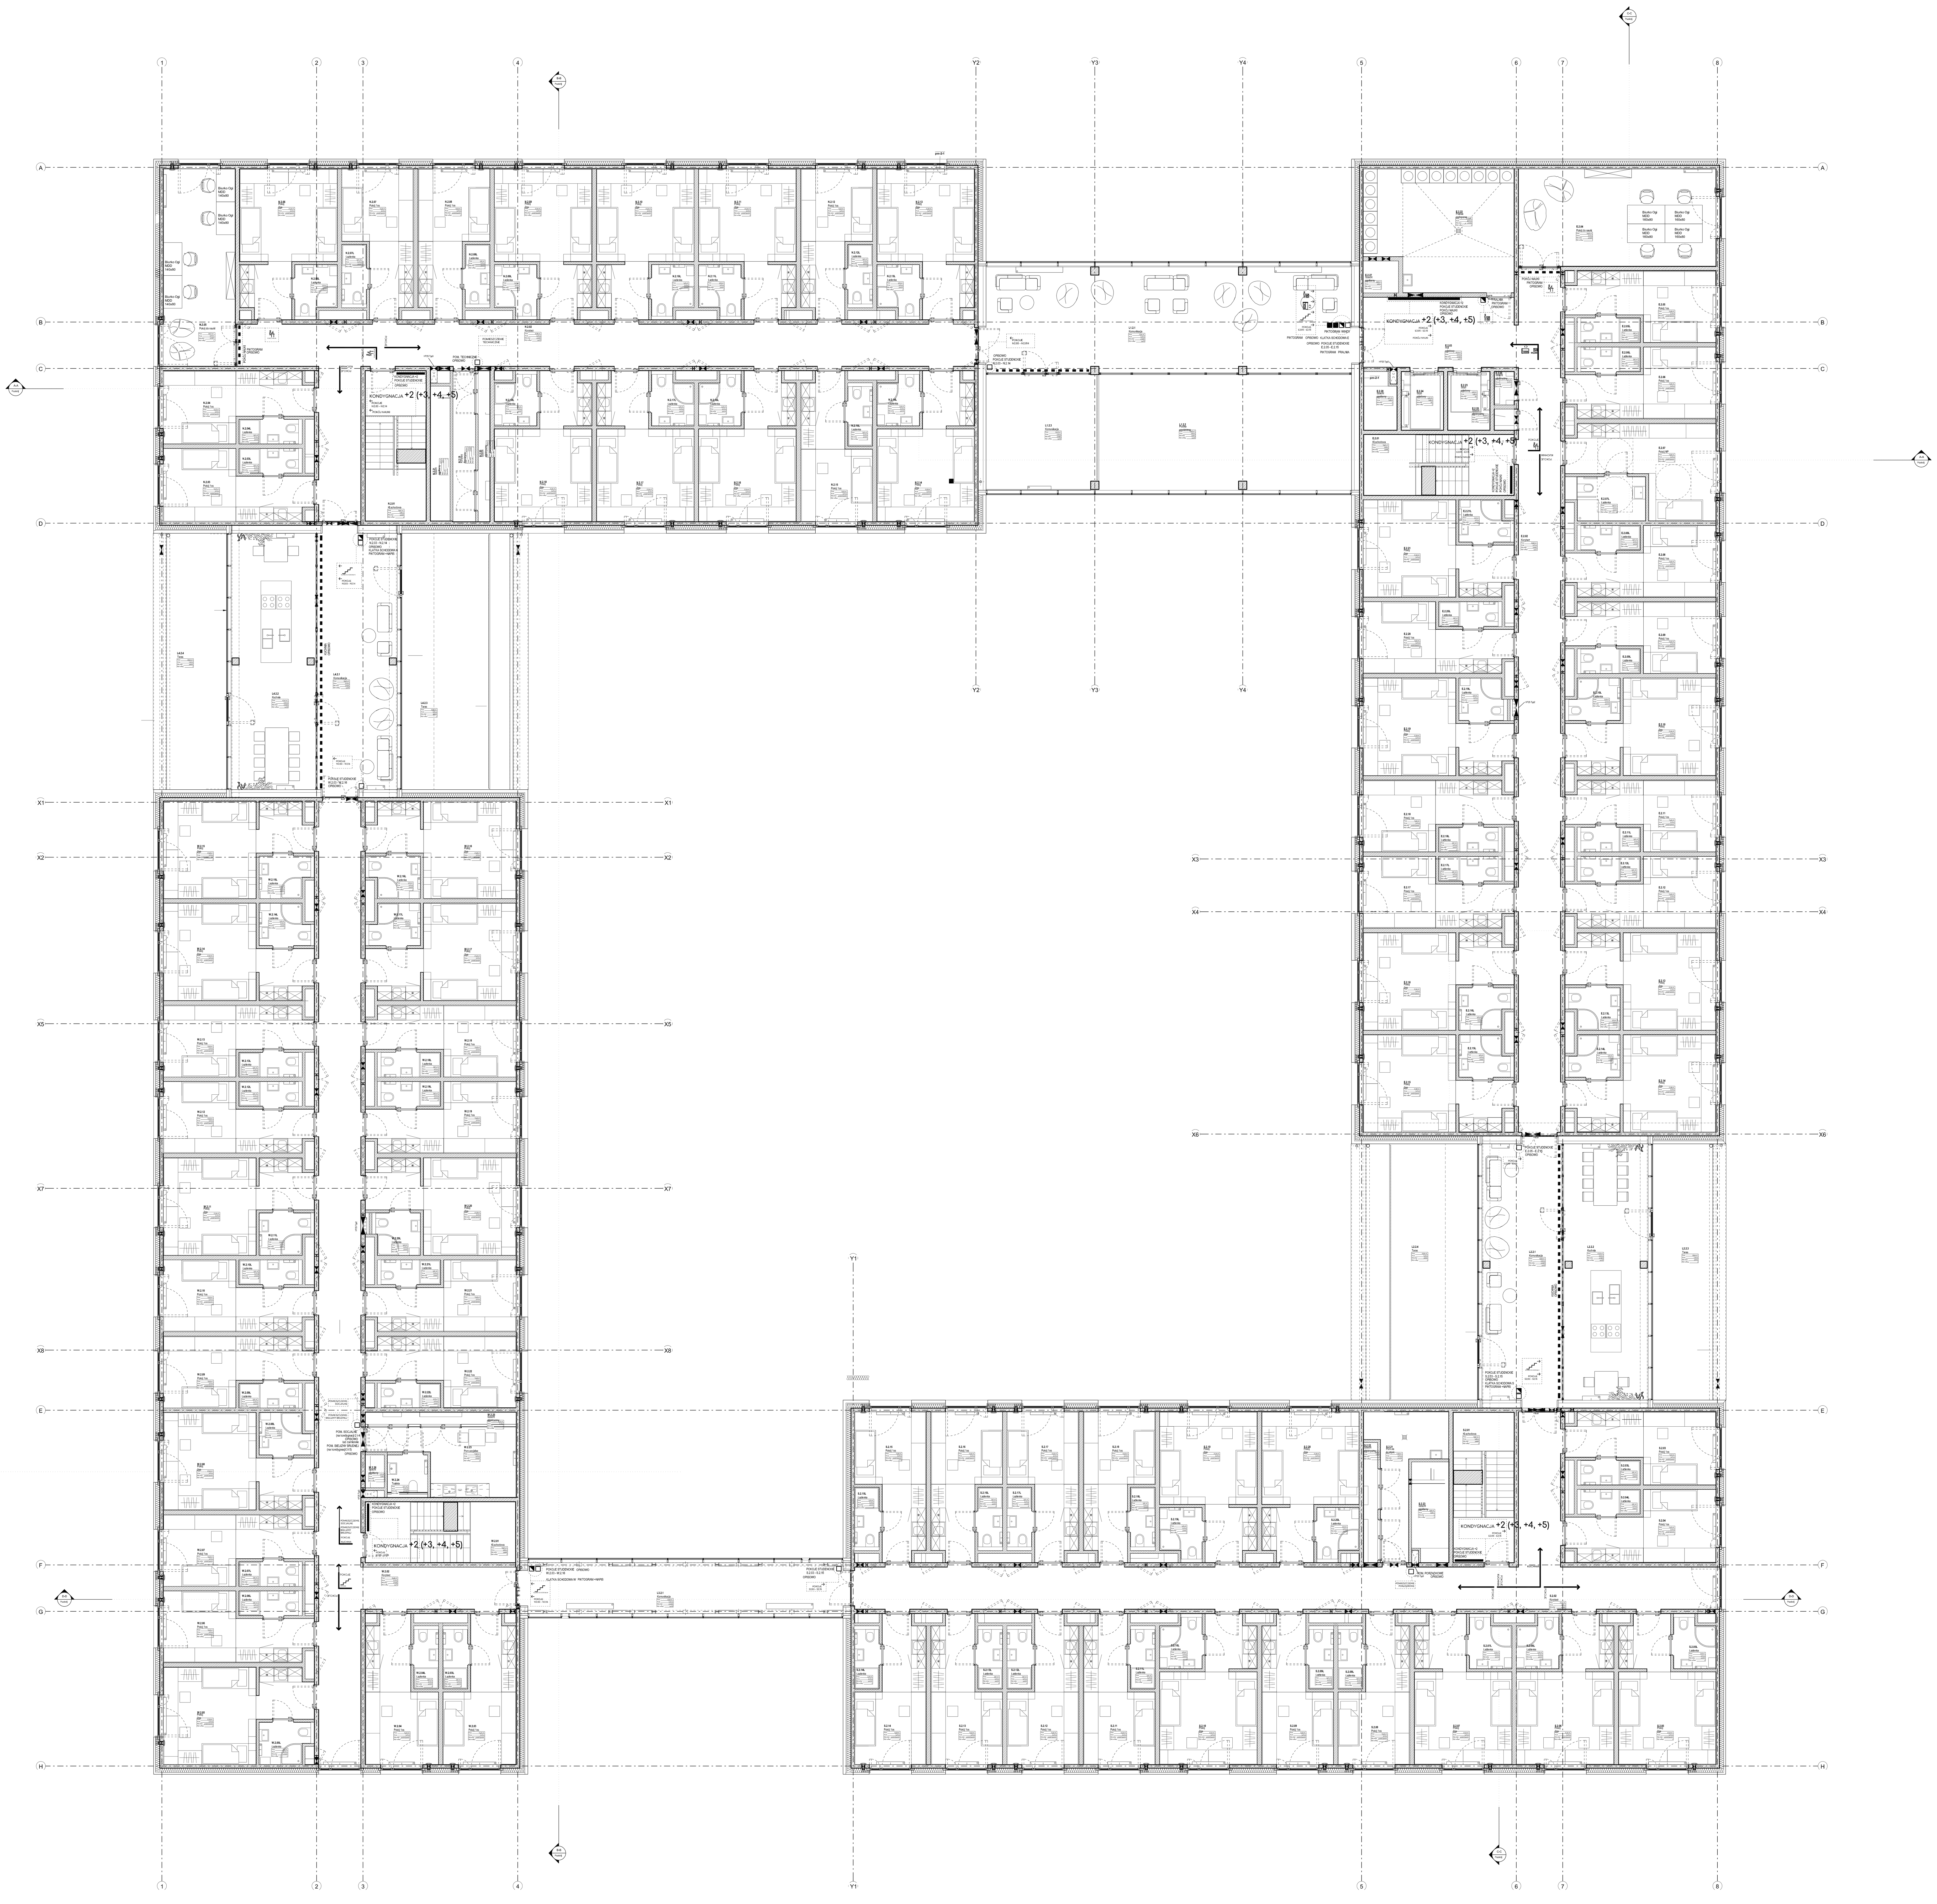

KOLORYSTYKA IDENTYFIKACJI WIZUALNEJ/OZNACZEŃ NA POSADZKACH DLA POSZCZEGÓLNYCH KONDYGNACJI

Wykładzina PCV kolor bazowy Concrete

PRZYKŁADY

Wykładzina PCV Kondygnacja +2 -kolor bazowy - wstawki oznaczeń graficznych kolor White

Wykładzina PCV Kondygnacja +3 -kolor bazowy - wstawki oznaczeń graficznych kolor Bright Yellow

Wykładzina PCV Kondygnacja +4 -kolor bazowy - wstawki oznaczeń graficznych kolor Bright Turquoise

Wykładzina PCV Kondygnacja +5 -kolor bazowy - wstawki oznaczeń graficznych kolor Black

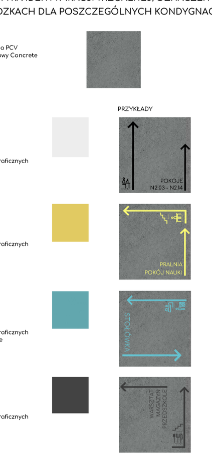

LEGENDA OZNACZEŃ:

PIKTOGRAMY	OPISOWO
pokój nauki	POKÓJ NAUKI
klatka schodowa	SCHODY
windy	WINDA
pralnia	PRALNIA
pokoje	POKOJE N2.03 - N2.14
	POKOJE E2.05 - E2.15
	POKOJE S2.03 - S2.15
	POKOJE W2.03 - W2.16
	POMIESZCZENIE PORZĄDKOWE
	POMIESZCZENIE TECHNICZNE
	KONDYGNACJA +2
	KONDYGNACJA +3
	KONDYGNACJA +4
	KONDYGNACJA +5

IDENTYFIKACJA NA FOLII MATOWEJ

IDENTYFIKACJA W FORMIE MALOWANIA NA ŚCIANIE ŻELBETOWEJ

IDENTYFIKACJA PIKTOGRAM

IDENTYFIKACJA OPISOWO

IDENTYFIKACJA PIKTOGRAM +OPIS

PIKTOGRAMY OKREŚLAJĄCE KIERUNEK (STRZAŁKI)

POKOJE

POKOJE

TOALETY SZATNIE STOŁÓWKA ADMINISTRACJA

PRALNIA POKÓJ NAUKI POKOJE N2.03 - N2.14

PRAWA AUTORSKIE ZASTRZEŻONE
Przedmiotowy projekt architektoniczny jest chroniony prawem autorskim zgodnie z Ustawą o Prawie Autorskim i Prawach Pokrewnych (Dz. U. 2017 poz.880)

Inwestor

Uniwersytet im. Adama Mickiewicza w Poznaniu
ul. Wieniawskiego 1
61-712 Poznań

Projektant Architektura

DEDECO

DEDECO sp. z o. o. "Warszawa" sp. k.
Al. Zjednoczenia 36
01-830 Warszawa

Projekt / Obiekt
Dom studencki dla celów szkoły wyższej - UAM, uzupełnionego o funkcje usługowe, z wewnętrzną komunikacją, parkingami i infrastrukturą techniczną, na terenie dz. nr ewid. 277, 278/1, 278/4, 278/3 ark. 28, obr. Morasko, położonego przy ul. Umultowskiej w Poznaniu

Adres Inwestycji
Działka nr ew. 277, 278/1, 278/4, 278/3
ark. 28, obręb Morasko
w Poznaniu przy ul. Umultowskiej

Projektant
mgr inż. arch. Małgorzata Hofman
UPR. NR 8/ZPOIA/2006 SPECJALNOŚĆ ARCHITEKTONICZNA
mgr inż. arch. Dominika Starzec
UPR. NR 16/LOOKK/2011 SPECJALNOŚĆ ARCHITEKTONICZNA

Opracowanie
arch. Łukasz Włodarczyk
mgr inż. arch. Eliza Gawor-Huś
mgr inż. arch. Bogumiła Rodzik
mgr inż. arch. Anna Gołębiowska

Branża
ARCHITEKTURA WNĘTRZ

Rysunek
Identyfikacja wizualna - rzut lokalizacji piktogramów na kondygnacji powtarzalnej

Faza	Rew.	Skala	Data
P.W.	00	1:100	08.05.2020

Nr rys.
UAM_PW_IW_RZ2_R00