



MALOWANIE NA ŚCIANACH - KLATKI SCHODOWE

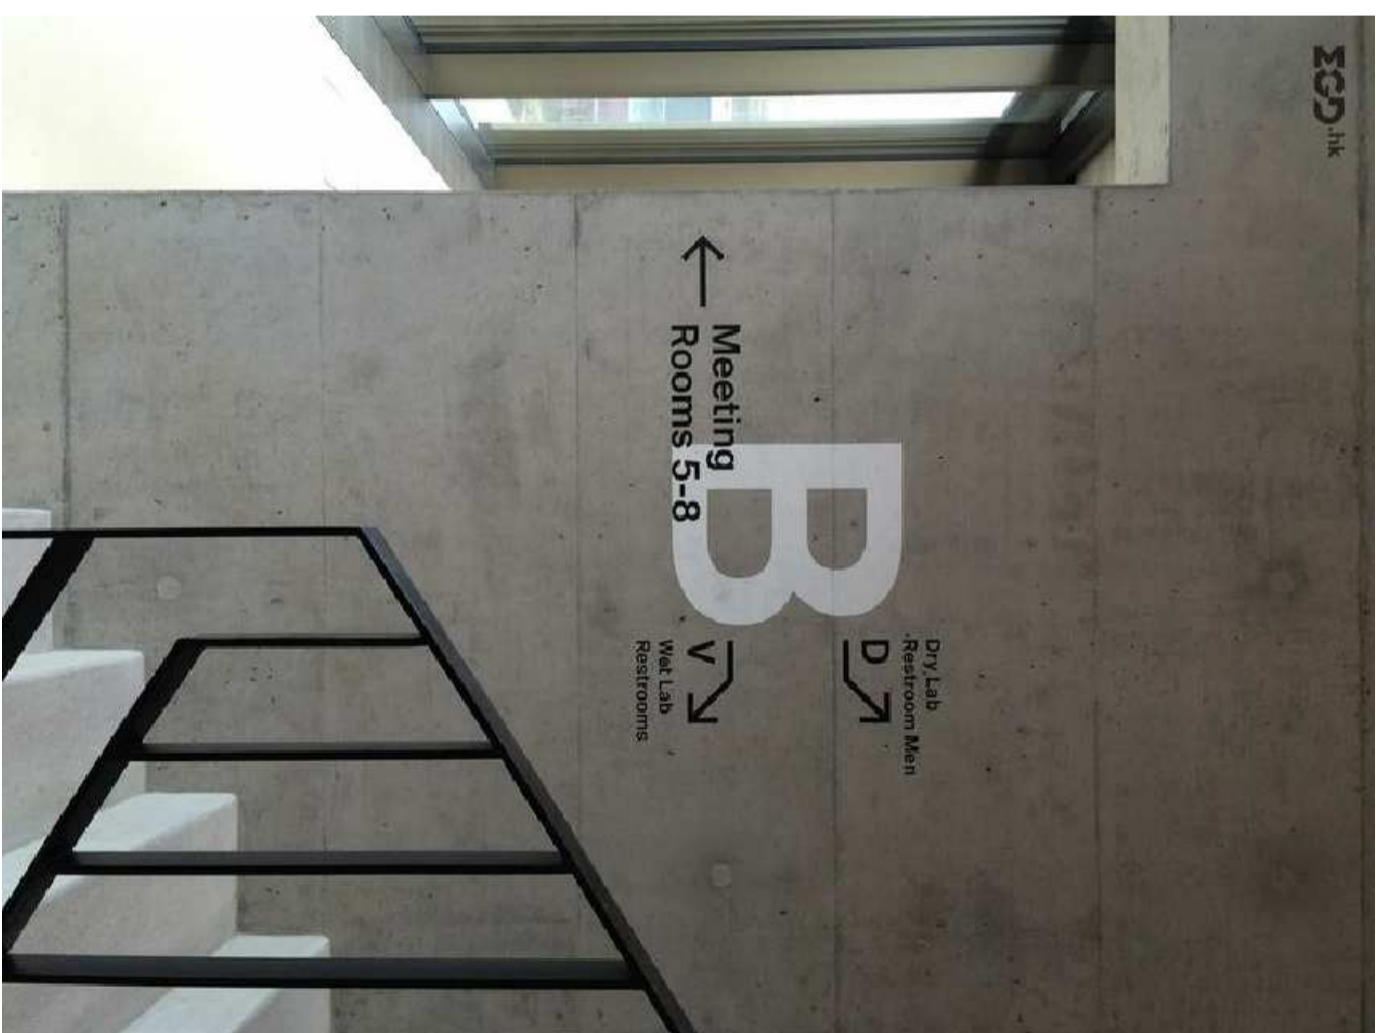

ZDJĘCIE REFERENCYJNE:

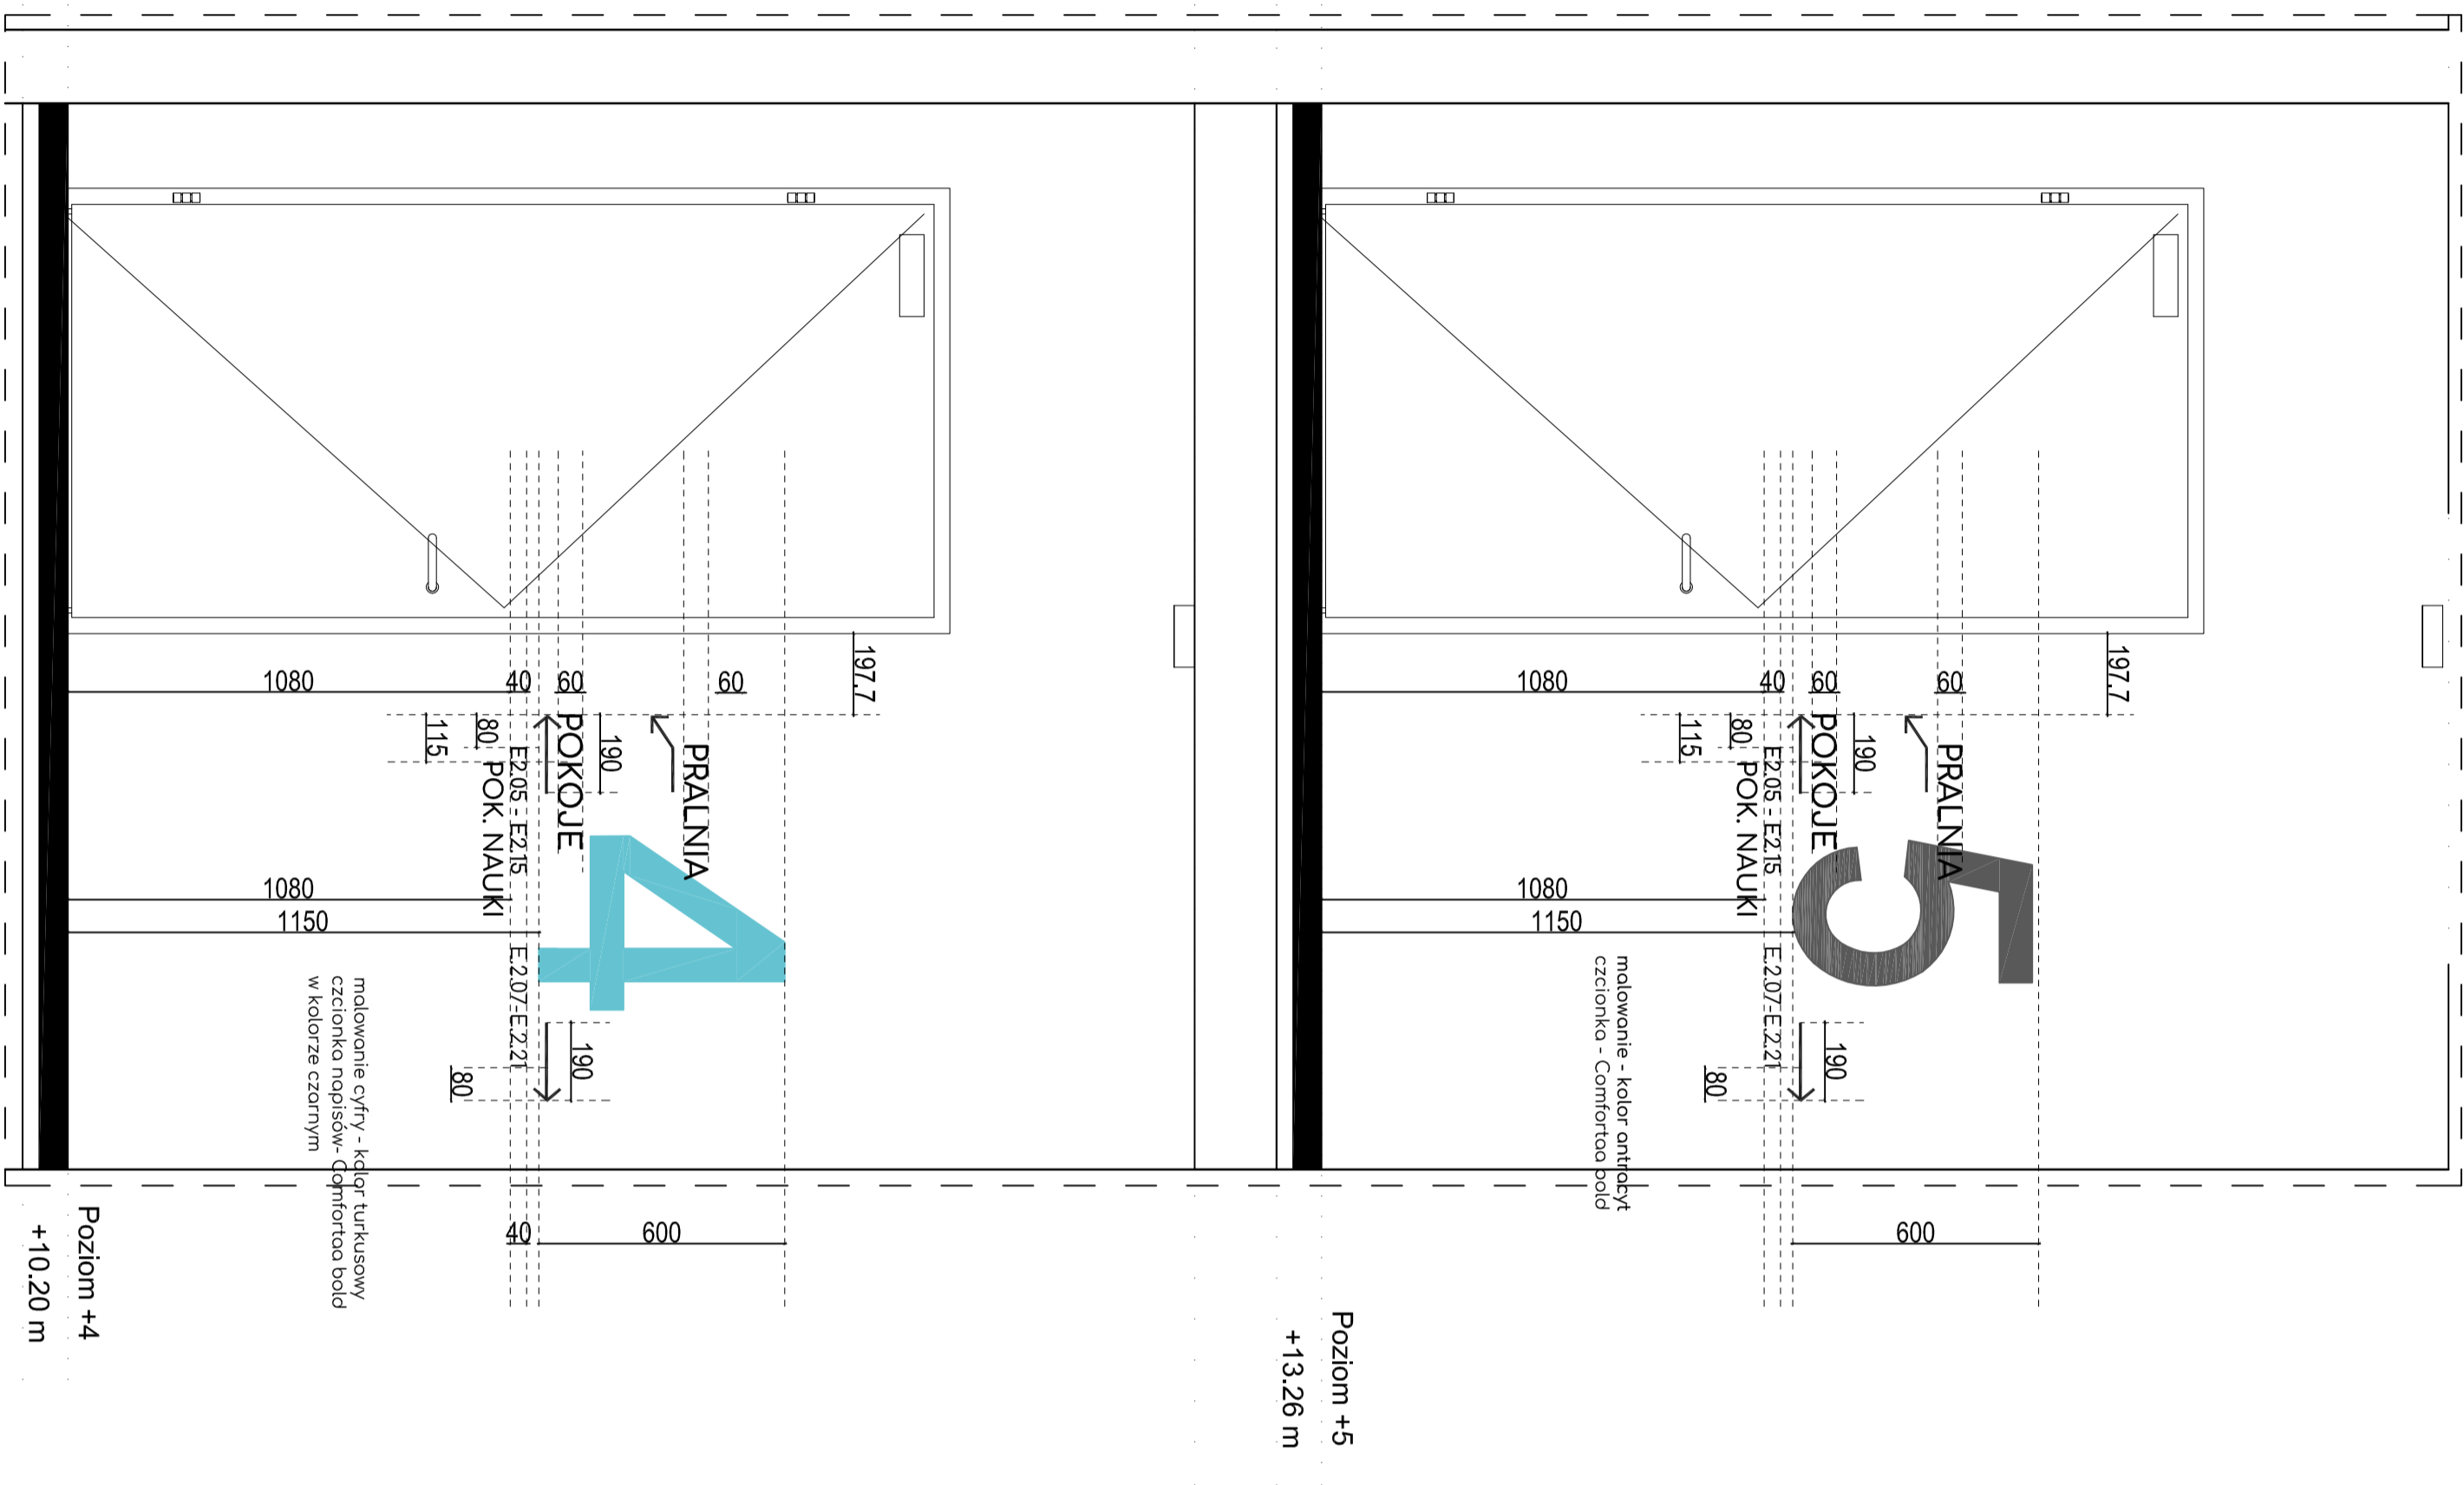

P R A W A A U T O R S K I E Z A S T R Z E Ż E N I E

Przedmiotowy projekt architektoniczny jest chroniony prawem autorskim zgodnie z Ustawą o Prawie Autorskim i Prawach Pokrewnych (Dz. U. 2017 poz.880)

Investor



Uniwersytet im. Adama Mickiewicza w Poznaniu
ul. Wieniawskiego 1
61-712 Poznań

Projektant Architektura

DEDECO

DEDECO sp. z o. o. "Warszawa" sp. k.
Al. Zjednoczenia 36
01-830 Warszawa

Projekt / Objekt

Dom studentek dla celów szkoły wyższej - UAM, uzupełnionego o funkcje usługowe z wewnętrzzną komunikacją, partiami i infrastrukturą techniczną, na terenie dz. nr ewid. 277, 278/1, 278/4, 278/3 ark. 28, obr. Morasko, położonego przy ul. Umultowskiej w Poznaniu

Adres Inwestycji

Działka nr ew. 277, 278/1, 278/4, 278/3
 atk. 28, obręb Morasko
 w Poznaniu przy ul. Umultowskiej

Projektant

mgr. inż. arch. Małgorzata Hofman
nr upr. 8/ZPOIA/2006 specjalność architektoniczna

mgr. inż. arch. Dominika Starzec
nr upr. 16/LOOK/2011 specjalność architektoniczna

Opracowanie

arch. Łukasz Włodarczyk
mgr inż. arch. Bogumiła Rodzik
mgr inż. arch. Eliza Gawor-Huś
mgr inż. arch. Anna Gołębiowska

Branža

ARCHITEKTURA WNEȚRZ

Rysunek

Identyfikacja wizualna - Oznaczenia malowane na ścianach 2

Faza

P.W.	1:15	08.05.2
------	------	---------

Nr rys.

UAM_PV_IW_008_R00