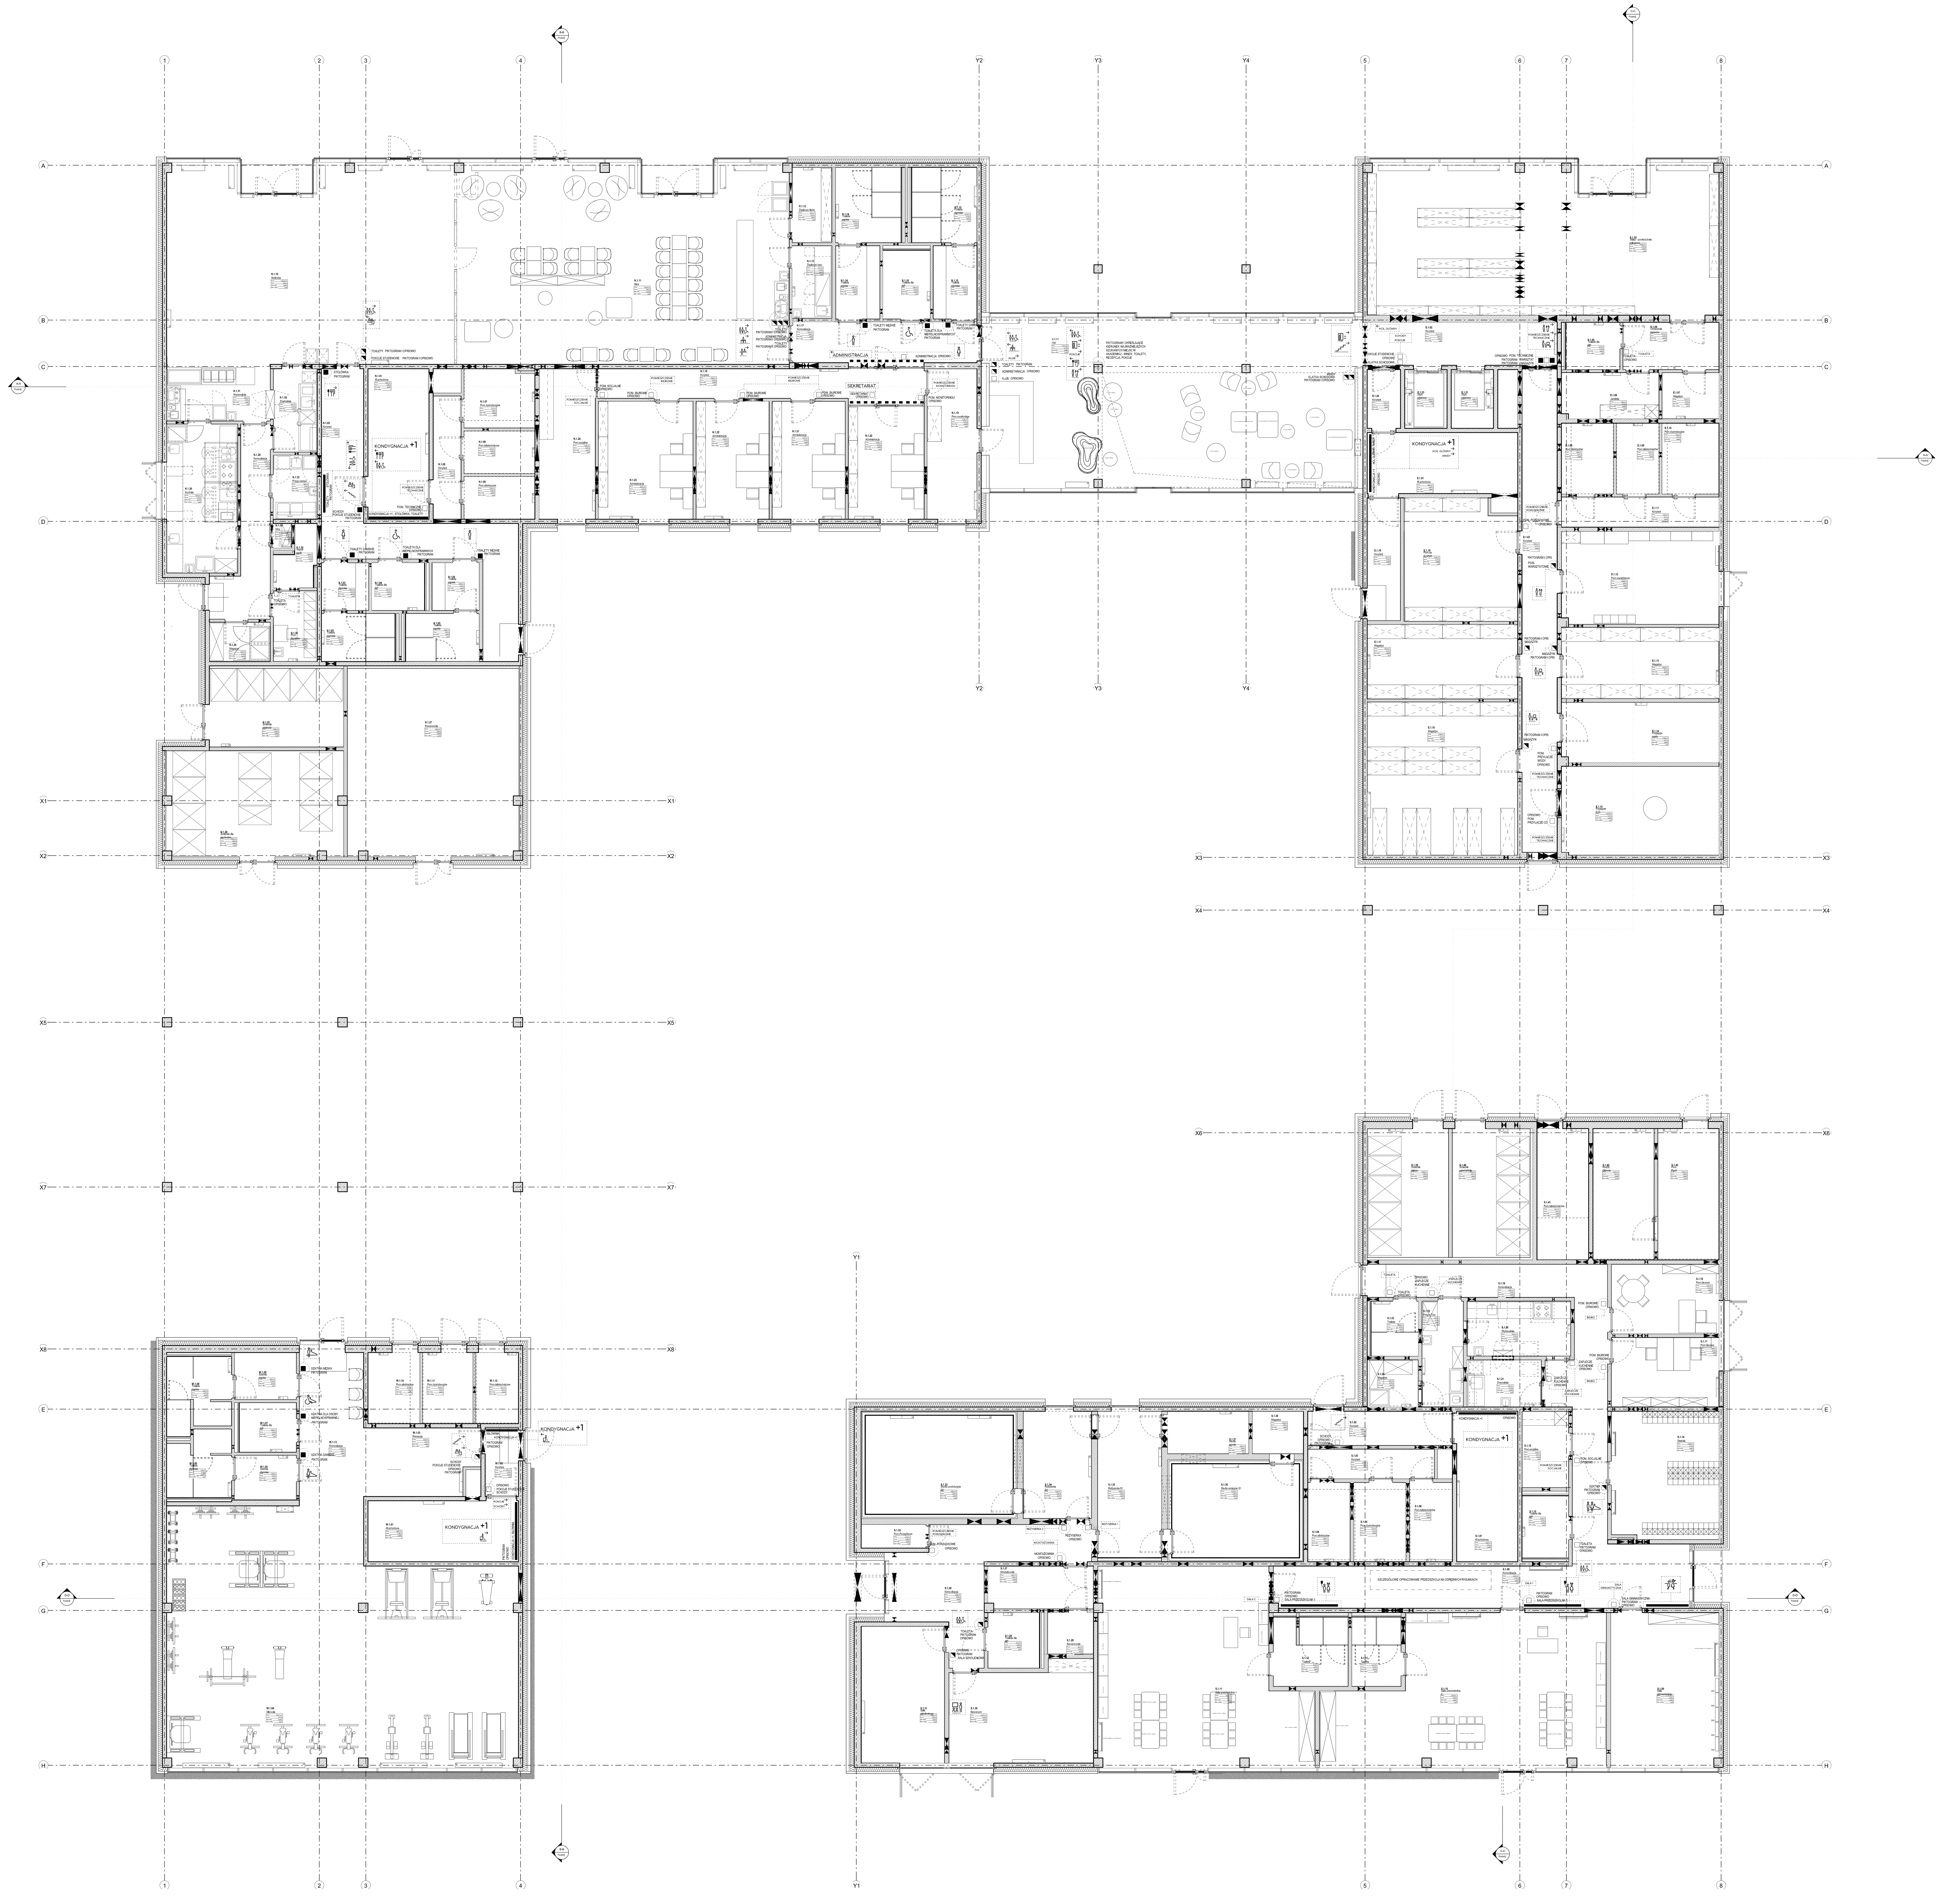

LEGENDA OZNACZEŃ:

PIKTOGRAMY	OPISOWO
toaleta	TOALETA
toaleta damska	TOALETA DAMSKA
toaleta męska	TOALETA MĘSKA
toaleta nps	TOALETA NIEPEŁNOSPRAWNI
stołówka	STOŁÓWKA
sekretariat	SEKRETARIAT
klatka schodowa	SCHODY
pokoje	POKOJE
recepcja	RECEPCJA
pom. warsztatowe	WARSZTAT
magazyn	MAGAZYN
szatnia	SZATNIA
sala przedszkolna	SALA PRZEDSZKOLNA
sala szkoleniowa	SALA SZKOLENIOWA
sala gimnastyczna	SALA GIMNASTYCZNA
szatnia damska	SZATNIA DAMSKA
szatnia nps	SZATNIA NIEPEŁNOSPRAWNI
szatnia męska	SZATNIA MĘSKA
siłownia	SIŁOWNIA
windy	WINDA
administracja	ADMINISTRACJA
	POMIESZCZENIE PORZĄDKOWE
	POMIESZCZENIE BIUROWE
	POMIESZCZENIE TECHNICZNE
	POMIESZCZENIE SOCJALNE
	POMIESZCZENIE MONITORINGU
	KONDYGNACJA +1

IDENTYFIKACJA NA FOLII MATOWEJ

IDENTYFIKACJA W FORMIE MALOWANIA NA ŚCIANIE ŻELBETOWEJ

IDENTYFIKACJA PIKTOGRAM

IDENTYFIKACJA OPISOWO

IDENTYFIKACJA PIKTOGRAM +OPIS

PRAWA AUTORSKIE ZASTRZEŻONE

Przedmiotowy projekt architektoniczny jest chroniony prawem autorskim zgodnie z Ustaw ą o Prawie Autorskim i Prawach Pokrewnych (Dz. U. 2017 poz.880)

Inwestor

Uniwersytet im. Adama Mickiewicza w Poznaniu
ul. Wieniawskiego 1
61-712 Poznań

Projektant Architektura

DEDECO

DEDECO sp. z o. o. "Warszawa" sp. k.
Al. Zjednoczenia 36
01-830 Warszawa

Projekt / Obiekt

Dom studencki dla celów szkoły wyższej - UAM, uzupełnionego o funkcje usługowe, z wewnętrzną komunikacją, parkingami i infrastrukturą techniczną, na terenie dz. nr ewid. 277, 278/1, 278/4, 278/3 ark. 28, obr. Morasko, położonego przy ul. Umultowskiej w Poznaniu

Adres Inwestycji

Działka nr ew. 277, 278/1, 278/4, 278/3
ark. 28, obręb Morasko
w Poznaniu przy ul. Umultowskiej

Projektant

mgr inż. arch. Małgorzata Hofman
UPR. NR. 8/ZPOIA/2006 SPECJALNOŚĆ ARCHITEKTONICZNA

mgr inż. arch. Dominika Starzec
UPR. NR. 16/LOOKK/2011 SPECJALNOŚĆ ARCHITEKTONICZNA

Opracowanie

arch. Łukasz Włodarczyk
mgr inż. arch. Eliza Gawor-Huś
mgr inż. arch. Bogumiła Rodzik
mgr inż. arch. Anna Gołębiowska

Branża

ARCHITEKTURA WNĘTRZ

Rysunek

Identyfikacja wizualna - rzut lokalizacji piktogramów na kondygnacji +1

Faza	Rew.	Skala	Data
P.W.	00	1:100	08.05.2020

Nr rys.

UAM_PW_IW_RZ1_R00