


BUDYNEK A
POZA ZAKRESEM OPRACOWANIA


BUDYNEK A
POZA ZAKRESEM OPRACOWANIA

BUDYNEK E (6A)


BUDYNEK B (6A)
STREFA B

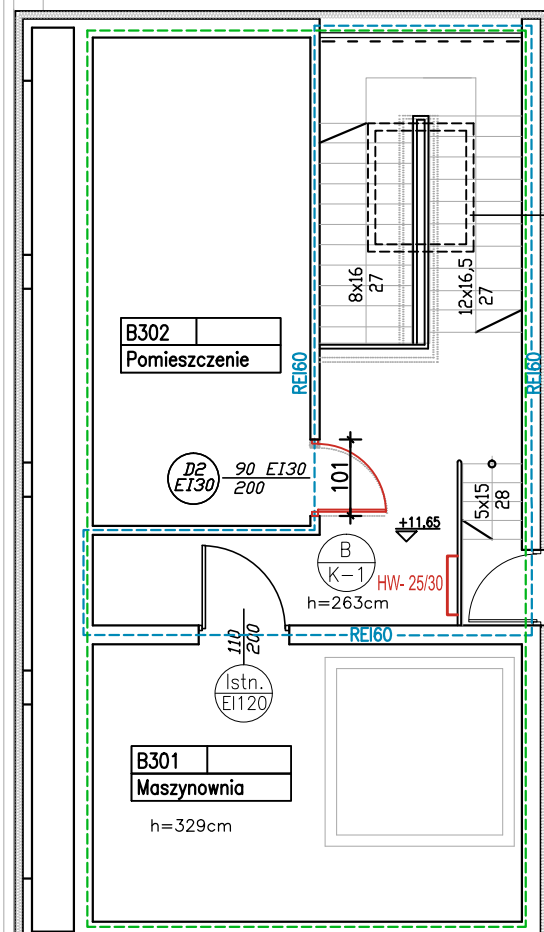

BUDYNEK C (6B)

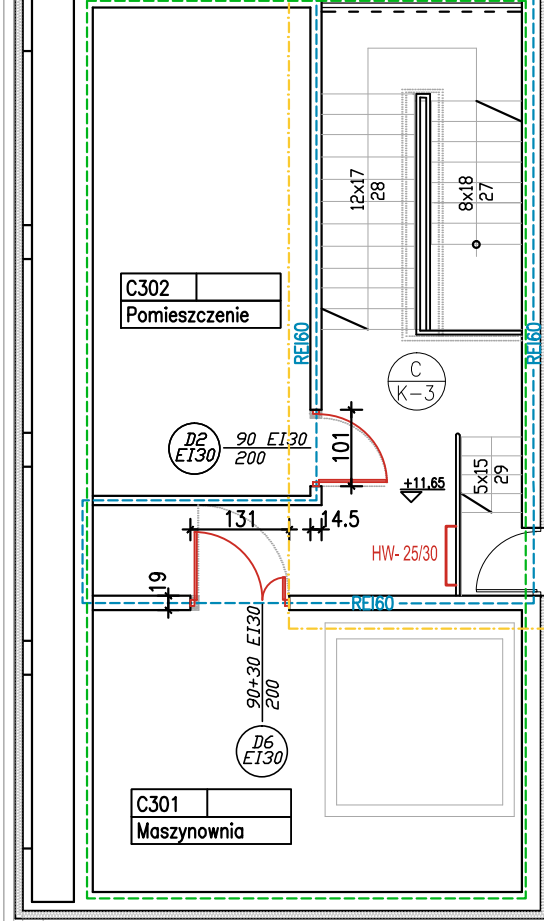


BUDYNEK D (6C)
STREFA D

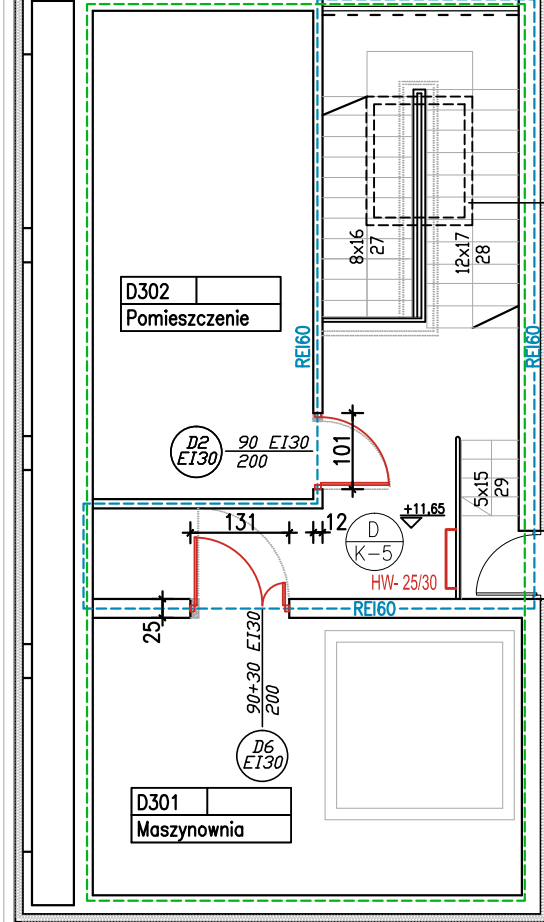


RZUT MASZYNOWNI / RZUT DACHU (FRAGMENT)

BUDYNEK E (6A)


BUDYNEK B (6A)
STREFA B

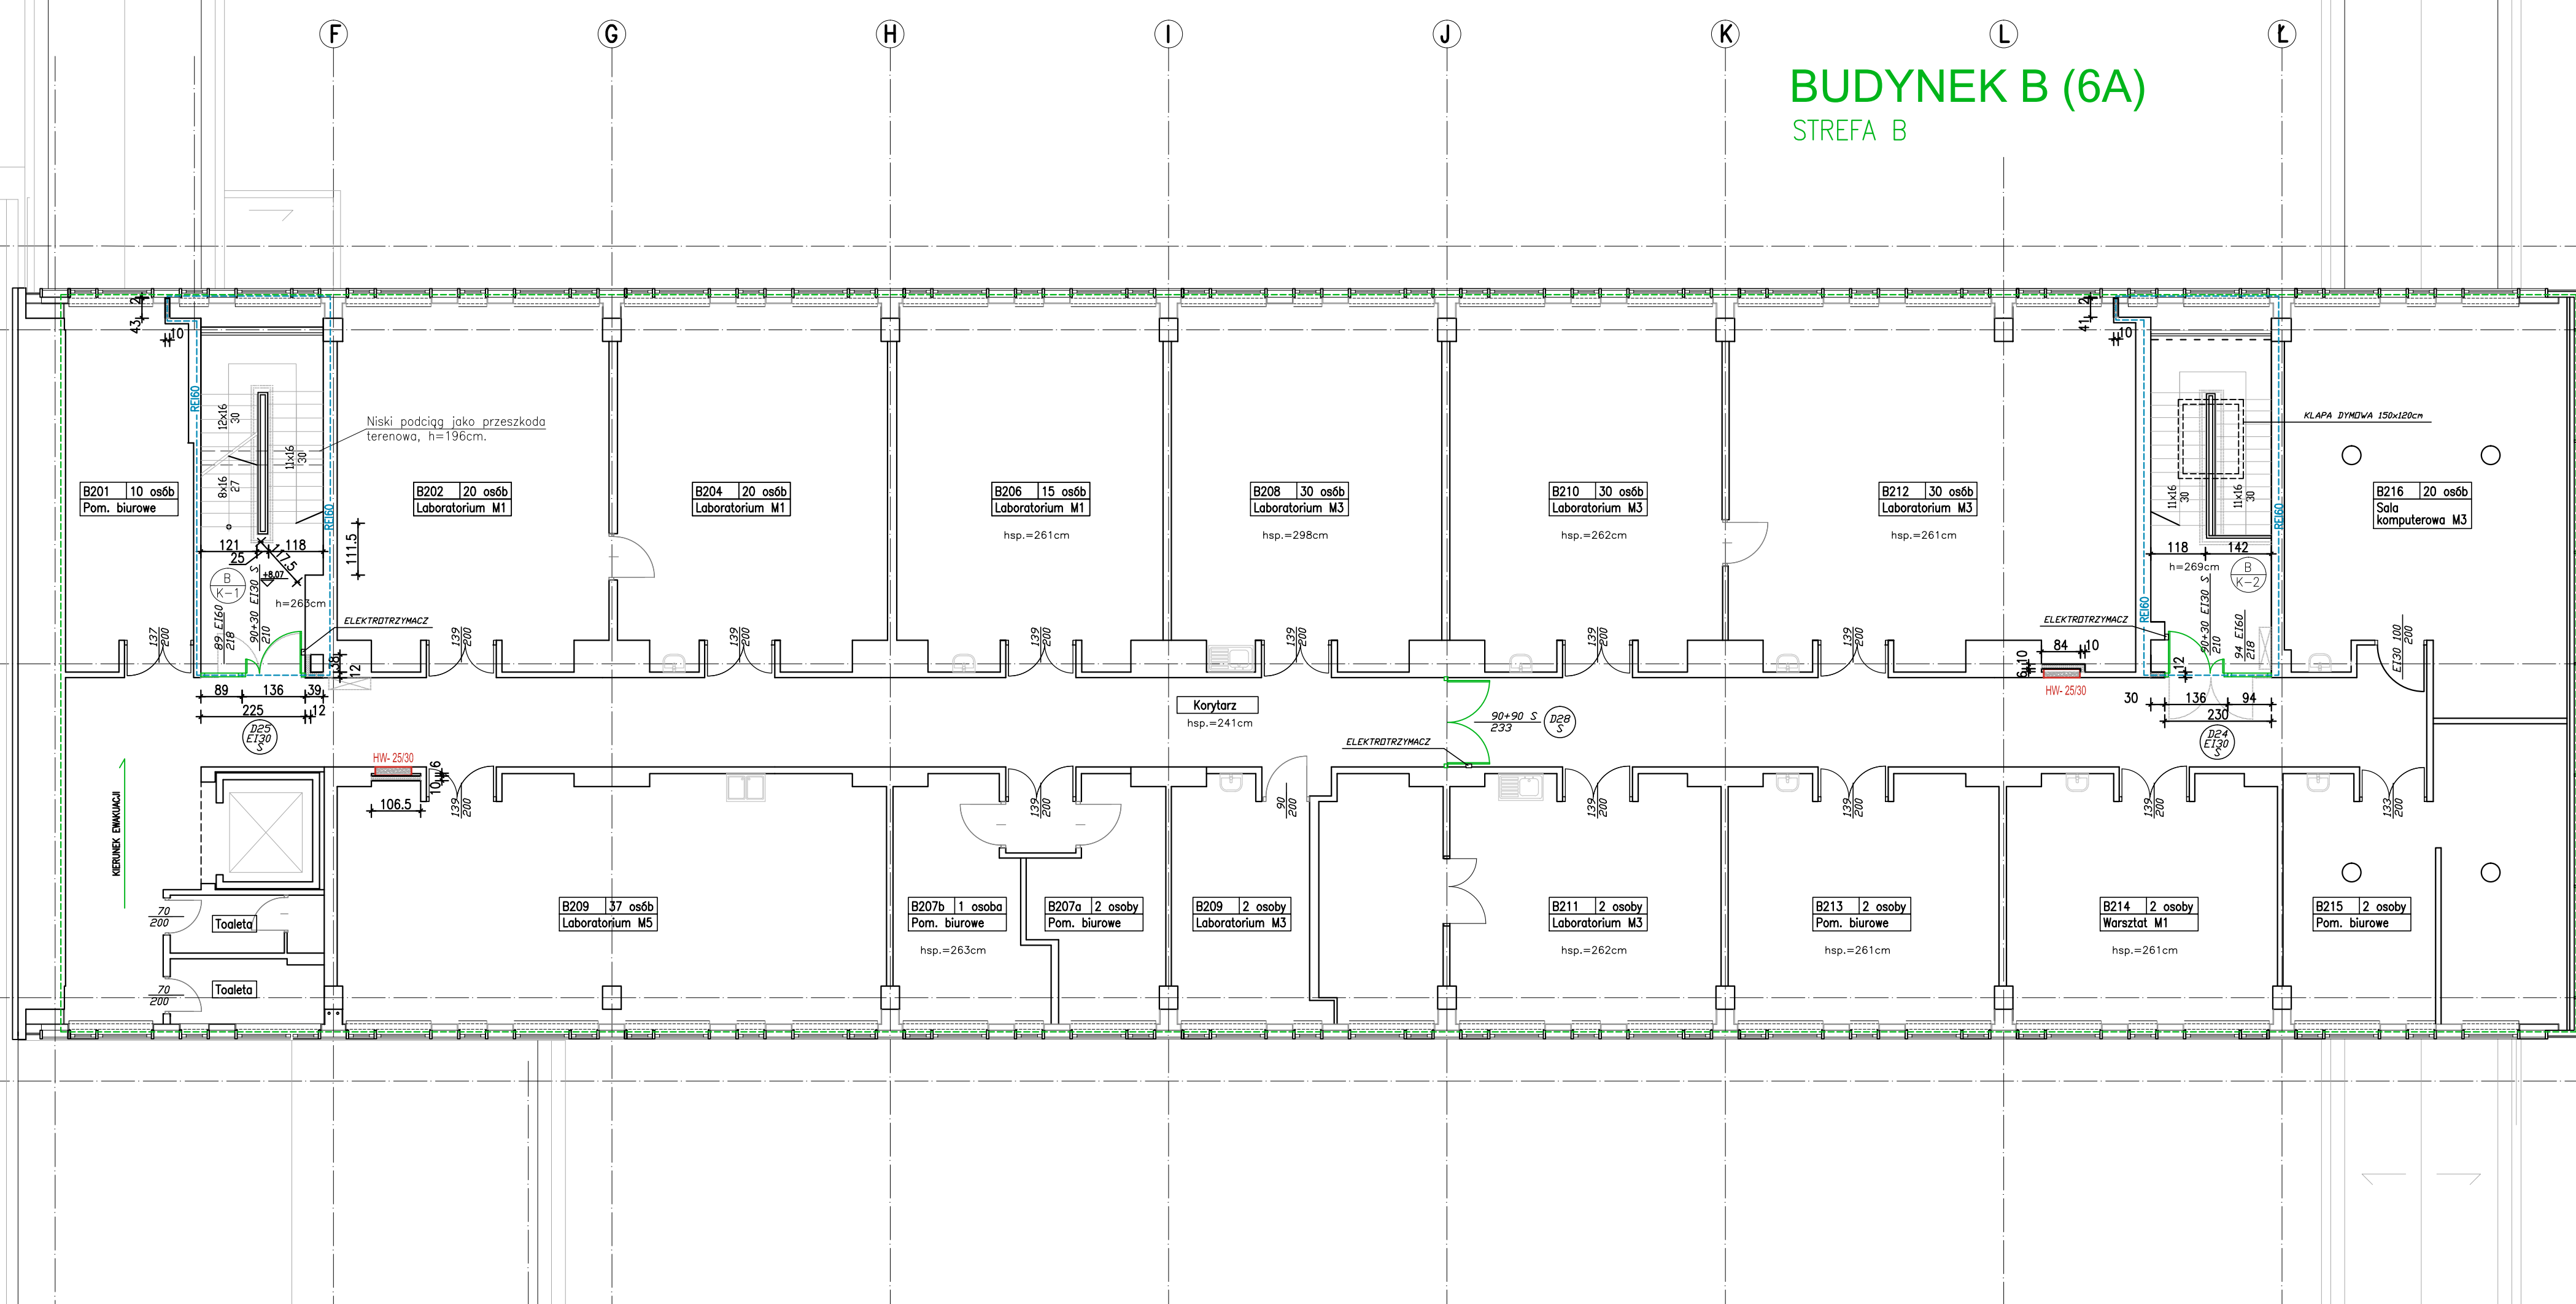

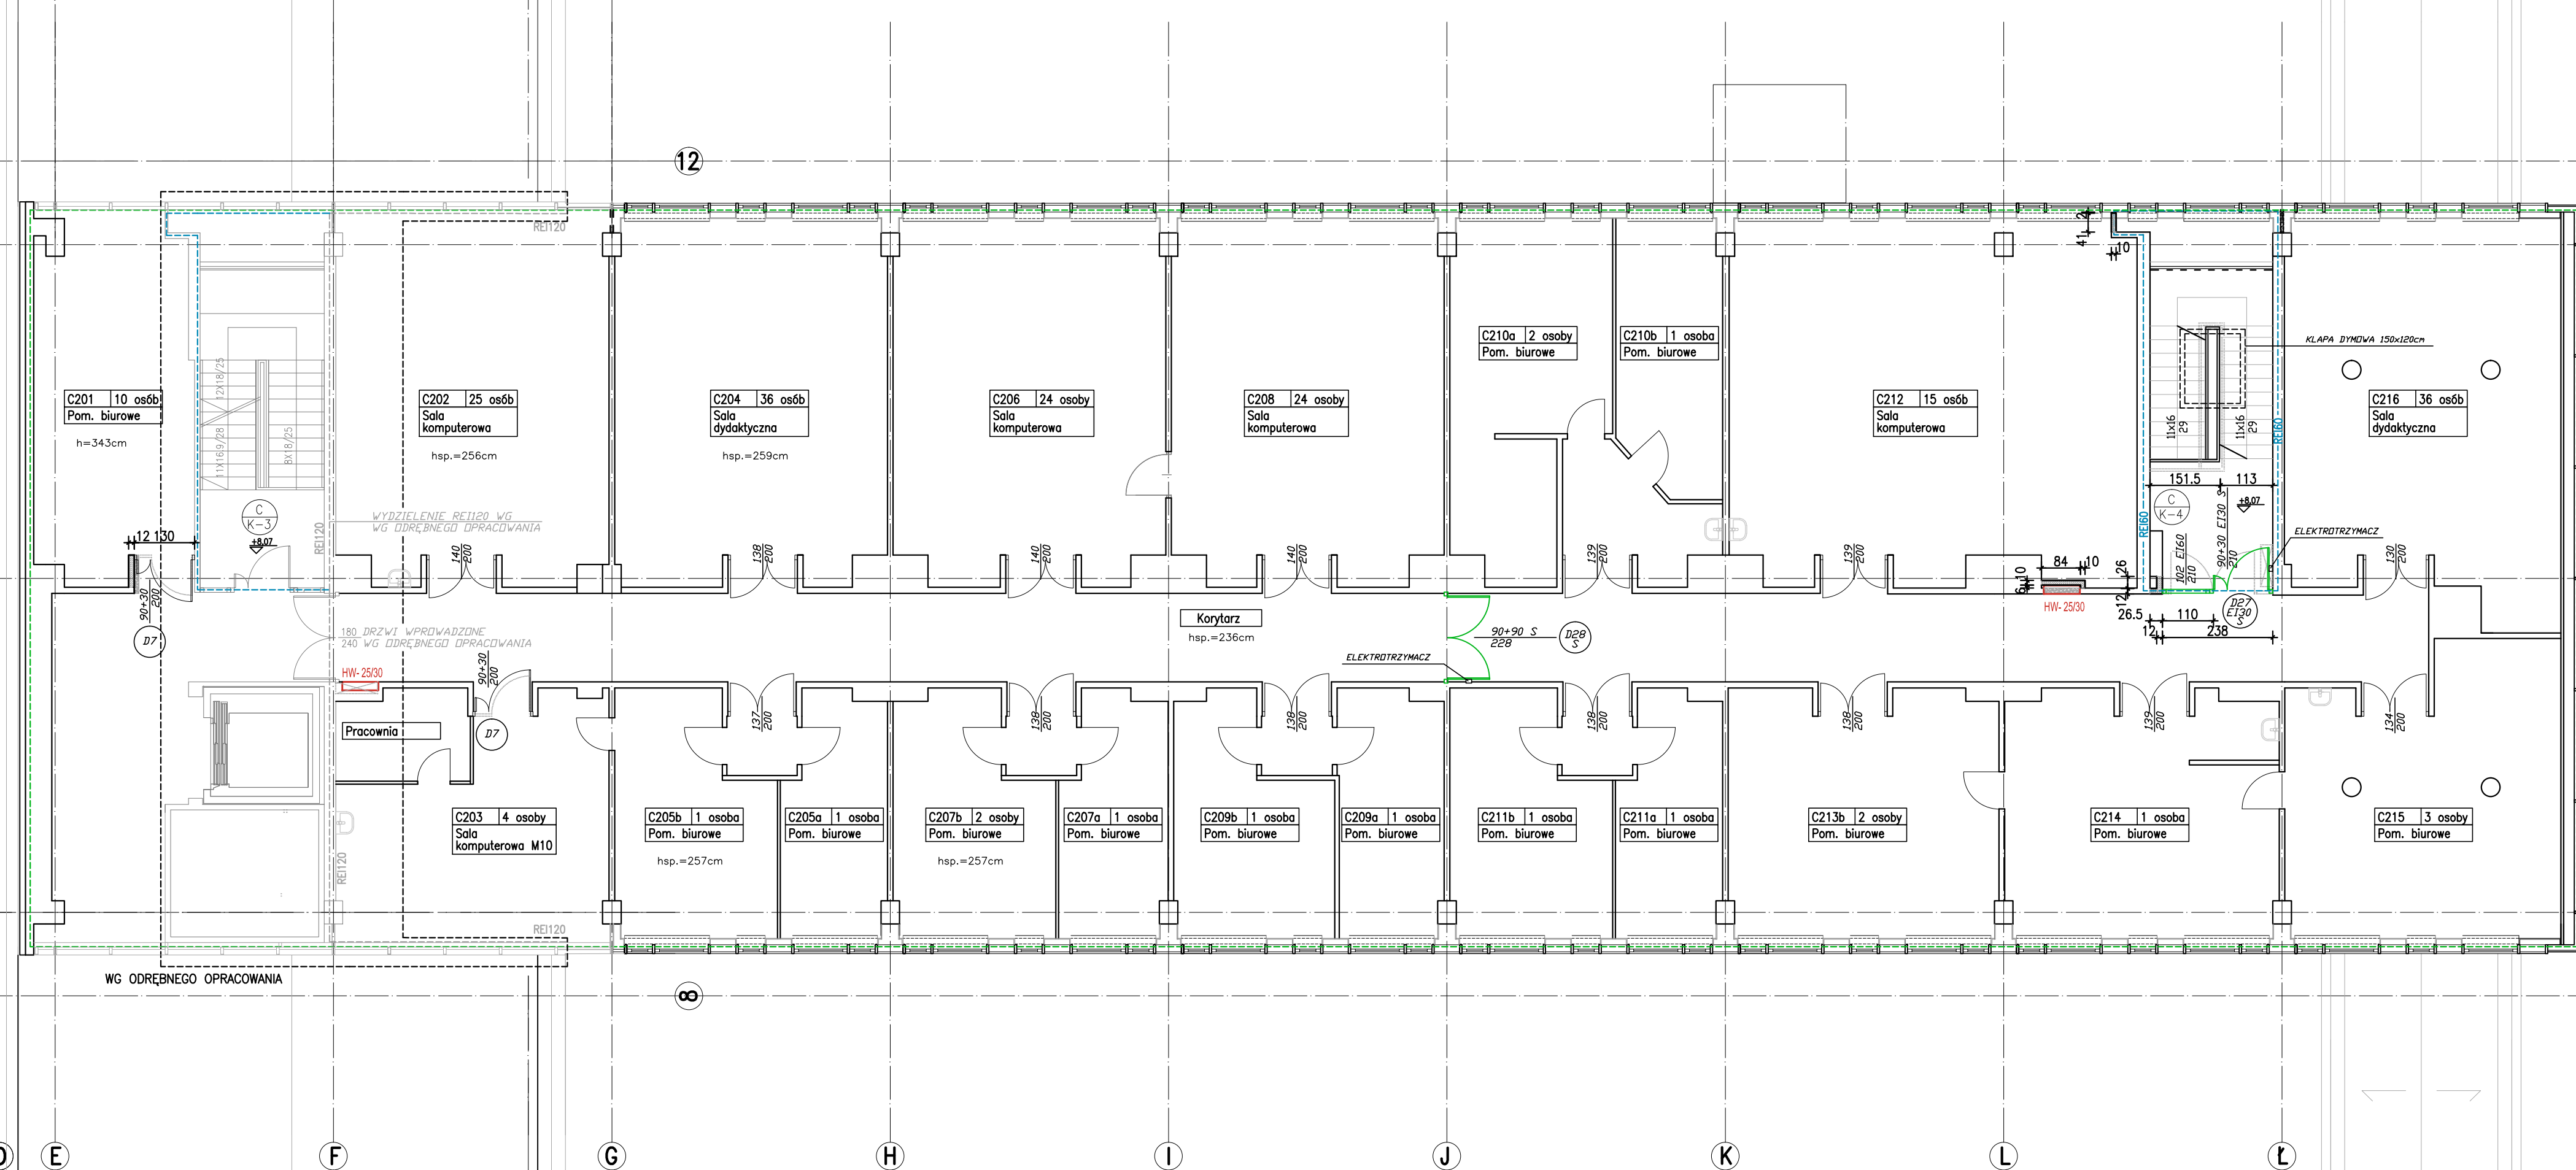



 
BUDYNEK C (6B)
STREFA C

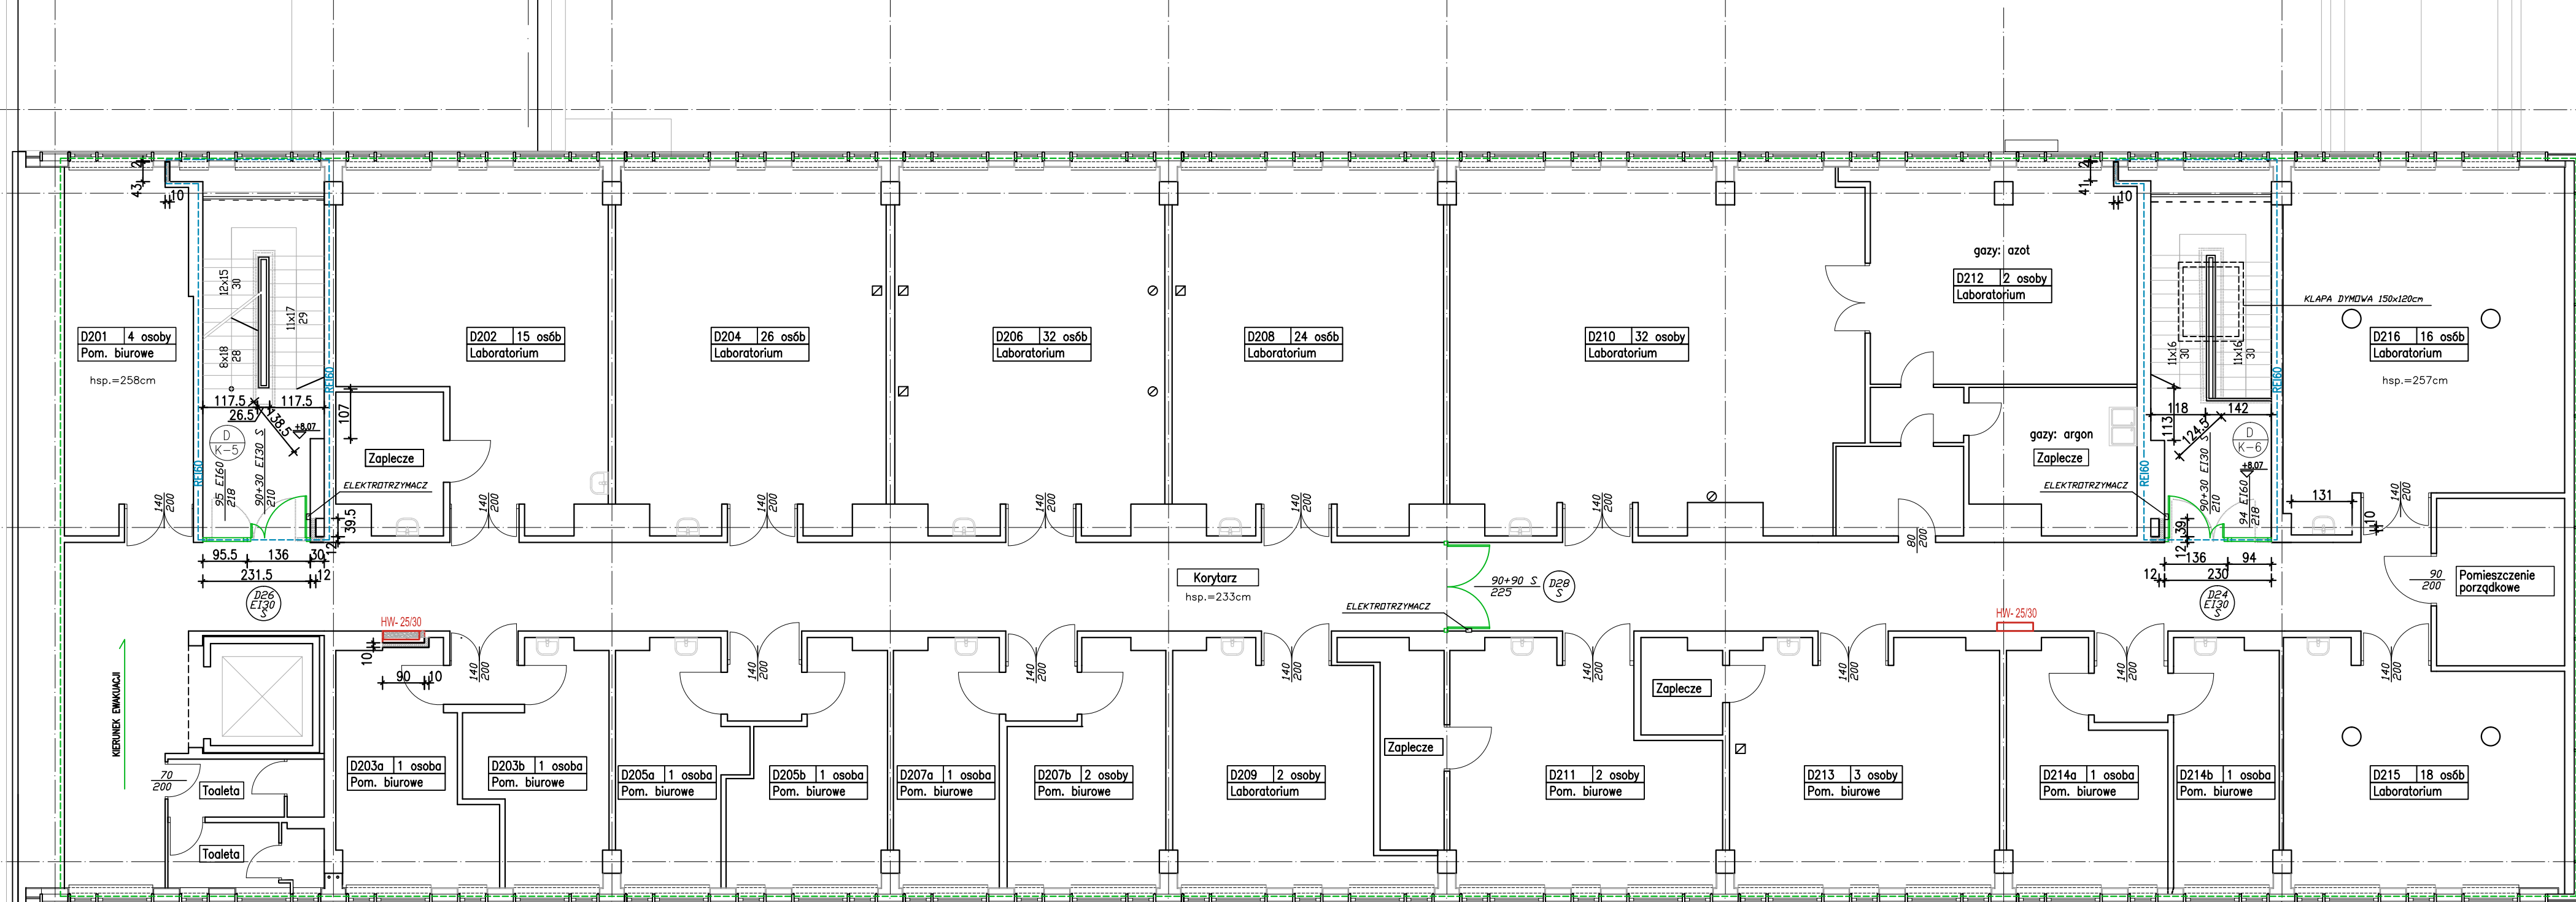


BUDYNEK D (6C)
STREFA D

 

RZUT II PIETRA

- OZNACZENIA:**
- | | |
|---|---|
|  | – ŚCIANY ISTNIEJĄCE BEZ ZMIAN |
|  | – ŚCIANY PROJEKTOWANE MUROWANE I ZAMUROWANIA |
|  | – ŚCIANY PROJEKTOWANE G-K |
|  | – PRZEBIĄCIA/ROZBIÓRKI |
|  | – DEMONTAŻ DRZWI, PRZEGROD, BALUSTRAID, HYDRANTÓW |

	BIURO PROJEKTOWE "WOPOT" ul. Miłkowska 25/26 00-610 WARSZAWA		Inwestor: POLSKA KASINA KRAJOWA ul. Dąbrowska 20 21-100 KRAKÓW	
	Tytuł projektu: PROJEKT WYKONAWCZY I DOKUMENTACJA WYKONAWCZA PRACOWNIA ARCHITEKTURY I URBANISTYKI PRACOWNIA ARCHITEKTURY I URBANISTYKI / KRAJOWA KASINA KRAJOWA - CZĘŚĆ 1 PRACOWNIA ARCHITEKTURY I URBANISTYKI / KRAJOWA KASINA KRAJOWA - CZĘŚĆ 2			
Lokalizacja:	BUDYNKI PRACOWNIA ARCHITEKTURY I URBANISTYKI POLSKA KASINA KRAJOWA - CZĘŚĆ 1 21-864 WARSZAWA, AL. JANA PAWŁA 2, CZ. NR 02.01.02.05			Strona:
Nazwa projektu:	BUDYNKI PRACOWNIA ARCHITEKTURY I URBANISTYKI POLSKA KASINA KRAJOWA - CZĘŚĆ 1 PRACOWNIA ARCHITEKTURY I URBANISTYKI / KRAJOWA KASINA KRAJOWA - CZĘŚĆ 2			Skala:
Architekt:	Imię i nazwisko	Nr uprawnień	Podpis	Data
Autoryzacja:	prof. inż. Leszek Pielichowski 15349/09			1:100 kwiecień 2013
Spis treści:				Wzrostka
				4/A